MERKINTÖJEN SELITYS

- ajorata
- jk+pp-tie
- viheralue
- säilytettävä/poistettava lehti- tai havupuu ja pensas
- poistettava puurivi
- poistettava pensasrivi
- säilytettävä puu- tai pensasrivi
- hulevesiviemäri, suunniteltu / rakennettu
- hulevesikaivo
- tarkastuskaivo
- kiveys
- nupukiveys raita
- (+3.4) likimääräinen nykyisen maanpinnan korkeusasema
- (3.1) likimääräinen kadun korkeusasema
- suojatie
- suojatie ja pyörätien jatke
- valaisinpylväs

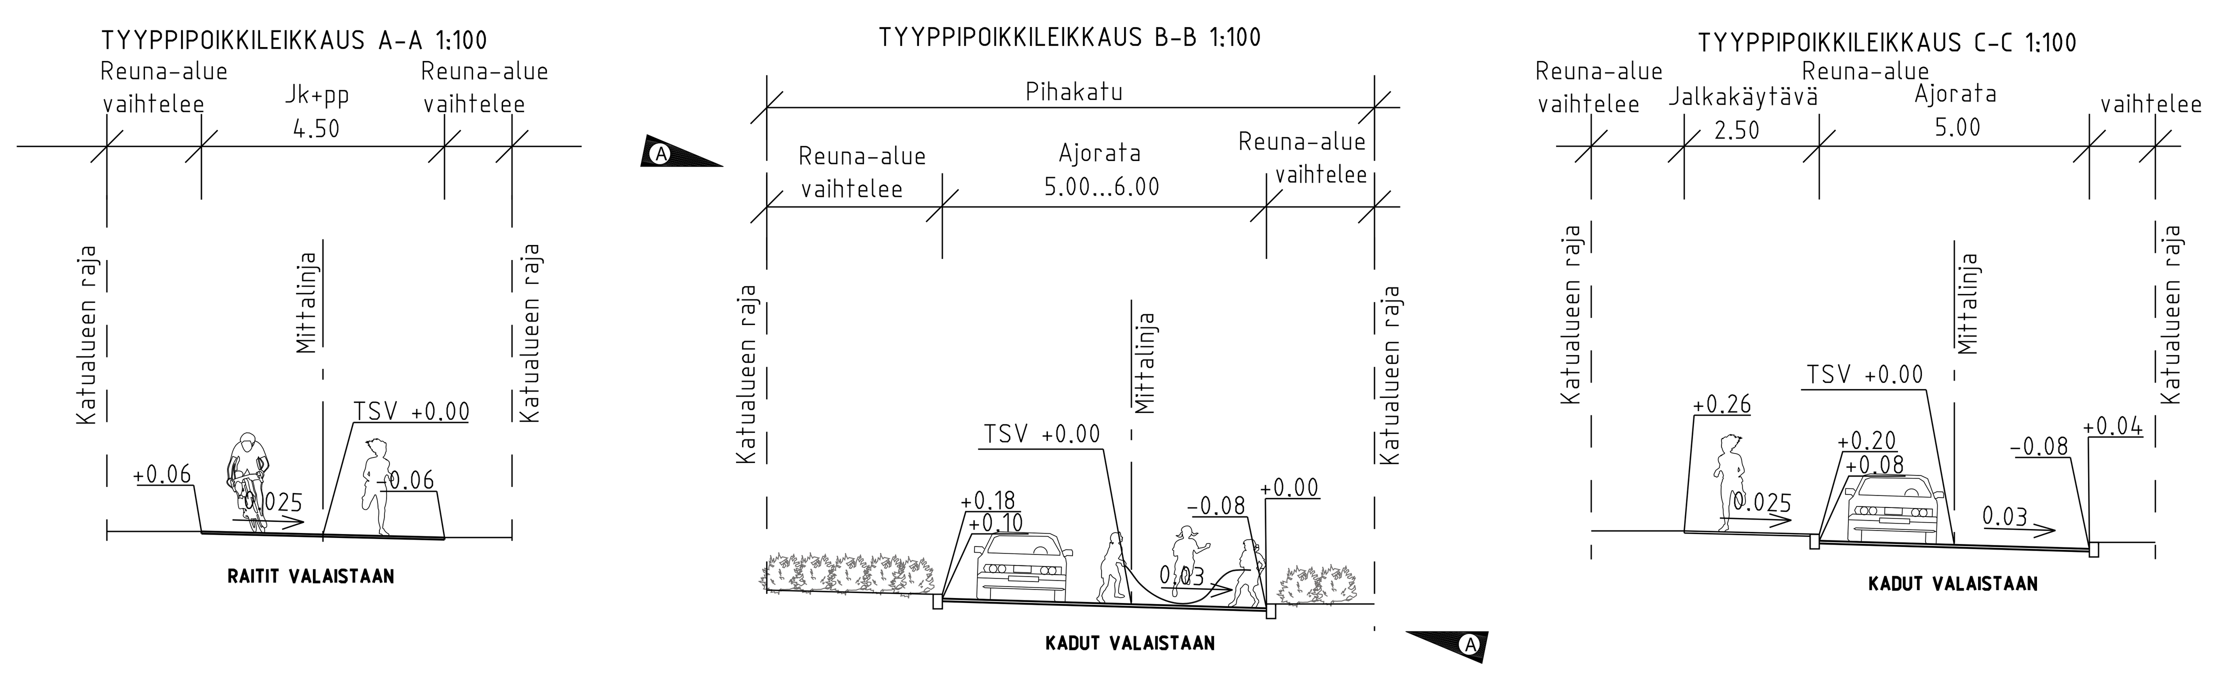

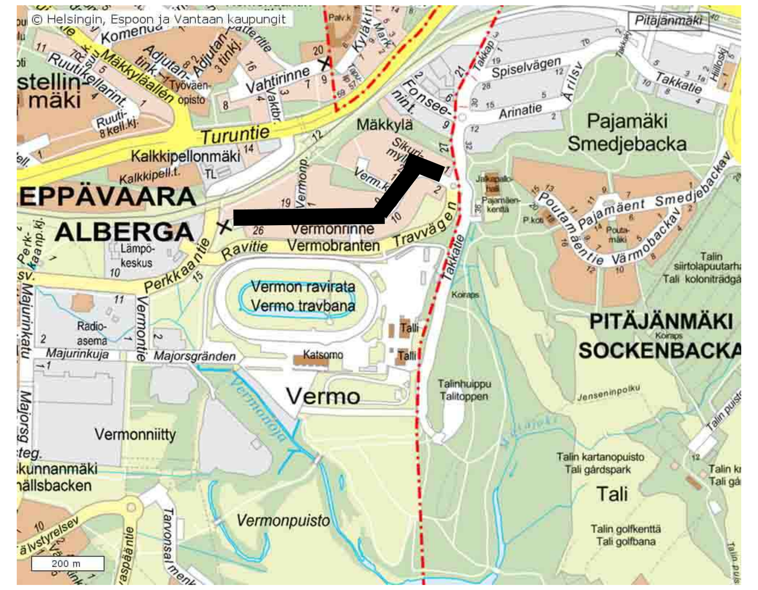

C	M	S	T/H	SKAN
B 14.2.2022	M Lisätty upotetut reunakivet nupukivipintojen ja asfalttipäällysteen välille. Lisätty autopaikkojen lukumäärät	S Ramboll/Joonas Pirhonen	T/H Espoon kaupunki/ Päivi Vänttinen	SKAN
A 9.12.2021	M Päivitetty kadun poikkileikkaus plv 0-180. Lisätty kadun varren pysäköinitipaikat sekä tyyppipoikkileikkaus.	S Ramboll/Joonas Pirhonen	T/H Espoon kaupunki/ Päivi Vänttinen	SKAN

ESPOON KAUPUNKI — **ESBO STAD**
KAUPUNKITEKNIIKAN KESKUS — **STADSTEKNIKCENTRALEN**

PIIRT.
SUUNN.
TARK. 20.5.2016 M. Kivioja-Korhonen
HYV. 20.5.2016 Salla Hänninen
PPK
TELA

ALUE — KAAVA: VERMO — KAUP.OSA: 51 LEPPÄVAARA

NIMI: VERMONRINNE JA VERMONRINTEEN RAITTI

AIHE: KATU JA PUISTO

PIIR. LAJI: KATU- JA PUISTOSUUNNITELMA SEKÄ TYYPPIPOIKKILEIKKAUS

KLEHTI 18T,18U — HNRO .
LIITTYY
MKAAVA 1:500, 1:100 — KOORD.JÄRJ. ETRS-GK25 — KORKEUSJÄRJ. N2000
NRO 6991/001B

HSY:n vesihuolto
PL 300
00066 HSY
p.(09) 15611

NRO .
HYV.
TARK.
HYV.
TARK.

GT — GEOTEKNIIKKA-YKSIKKÖ
KONS.
KONS. RAMBOLL 19.5.2016
SUUNN. Joonas Pirhonen
TARK. Simo Koivuniemi