


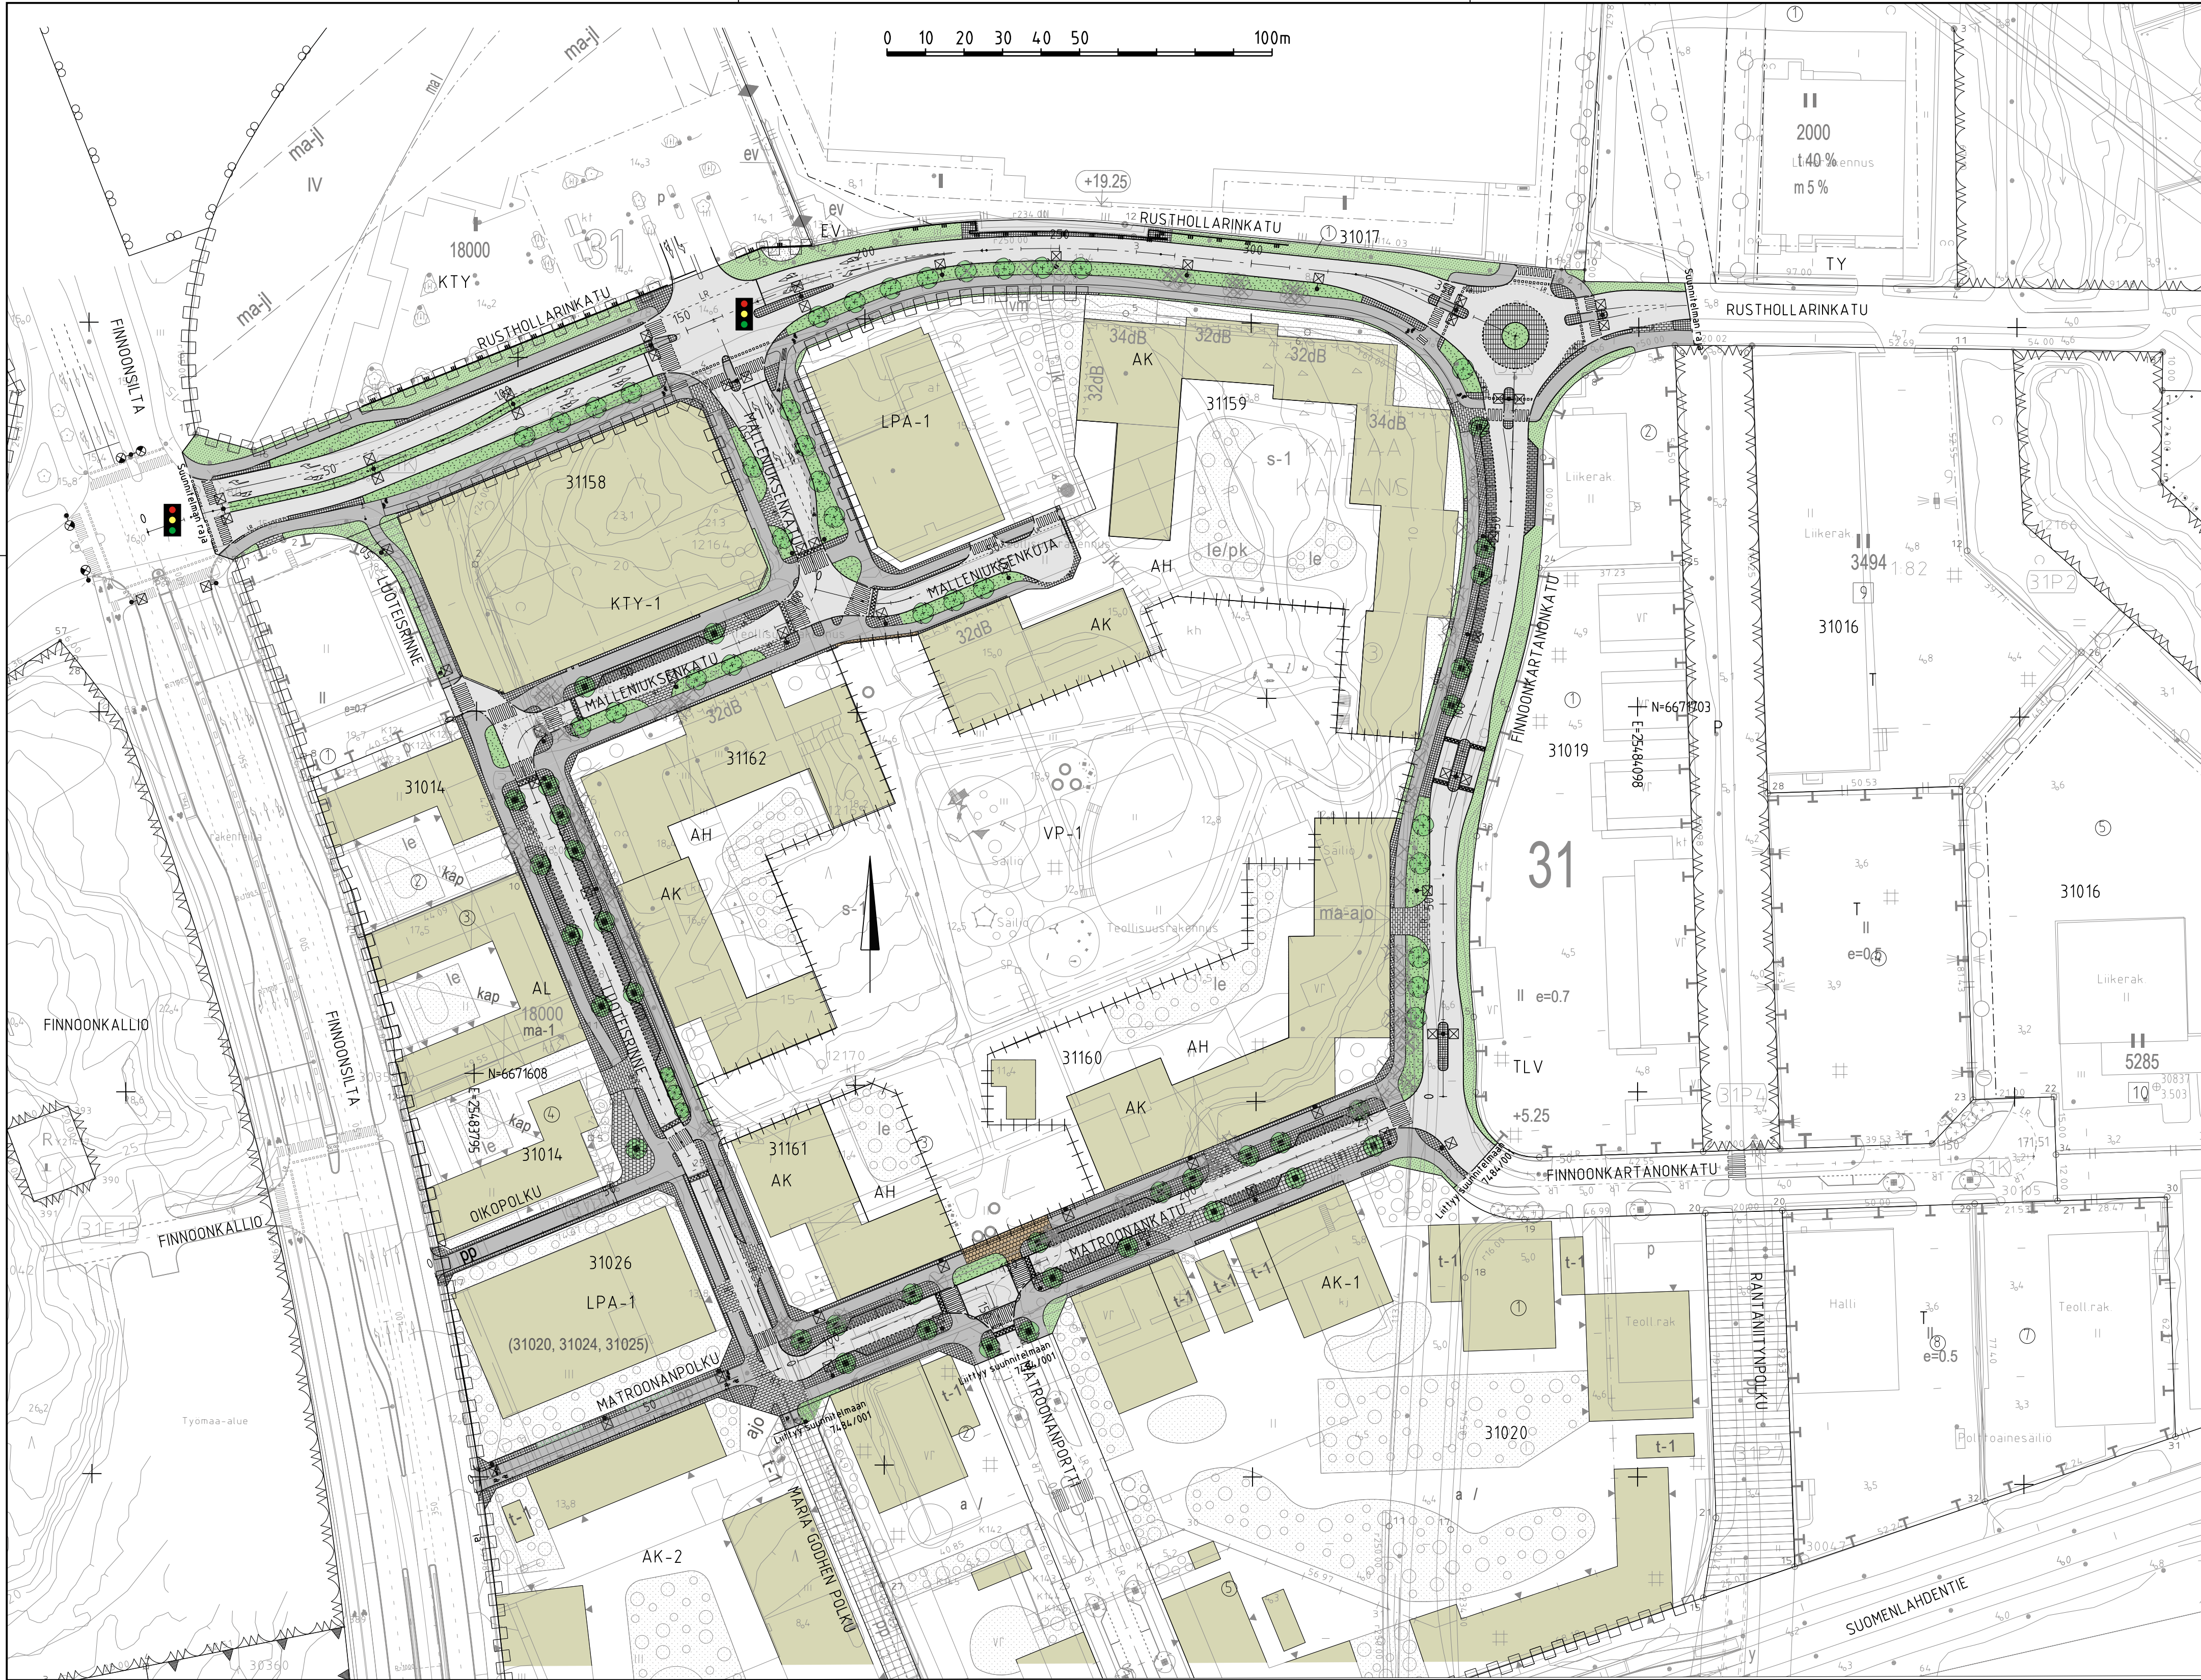

PIIRUSTUSMERKINNÄT

- suunnitelman raja
- reunatuki
- madallettu reunatuki
- luiskattu reunatuki
- upotettu reunatuki
- ajorata, asfaltti
- jk+pp-tie / jk / pp, asfaltti
- kiveys
- istutettava alue, hoitoluokka A2
- istutettava puu
- poistettava puu
- nykyinen puu
- suojatie ja pyörätien jatke
- suojatie
- liikennevalo-ohjattu liittymä
- valaisimet
- korotetun alueen viiste
- tukimuuri



 ESPOON KAUPUNKI KAUPUNKITEKNIKAN KESKUS		ESBO STAD STADSTEKNIKCENTRALEN		PIIRI Y.
ALUE		KAUP.OSA		SUUNN.
NIMI		31 KAITAA		4.1.2023 Jyri Välimäki
AIIIE		KATU, KEVYT LIIKENNE		4.1.2023 Salla Hänninen
PIIRI LAJI		KATUSUUNNITELMA, KOOSTEPIIRUSTUS		HYV.
 HSY:n Vesihuolto PL 100 00066 HSY p.0991 15611		NRO		25M,25N
GT		GEOTEKNIIKKA- YKSIKÖ		1:1000
SUUNN.		KONS.		ETRS-GK25 N2000
TARK.		KONS.		7566/008
		KONS.		RAMBOLL 20.10.2022
		SUUNN.		Elias Räsänen, Tuomo Viitala
		TARK.		Madis Sisask