


LEIKKAUS A-A 1:100

LEIKKAUS B-B 1:100

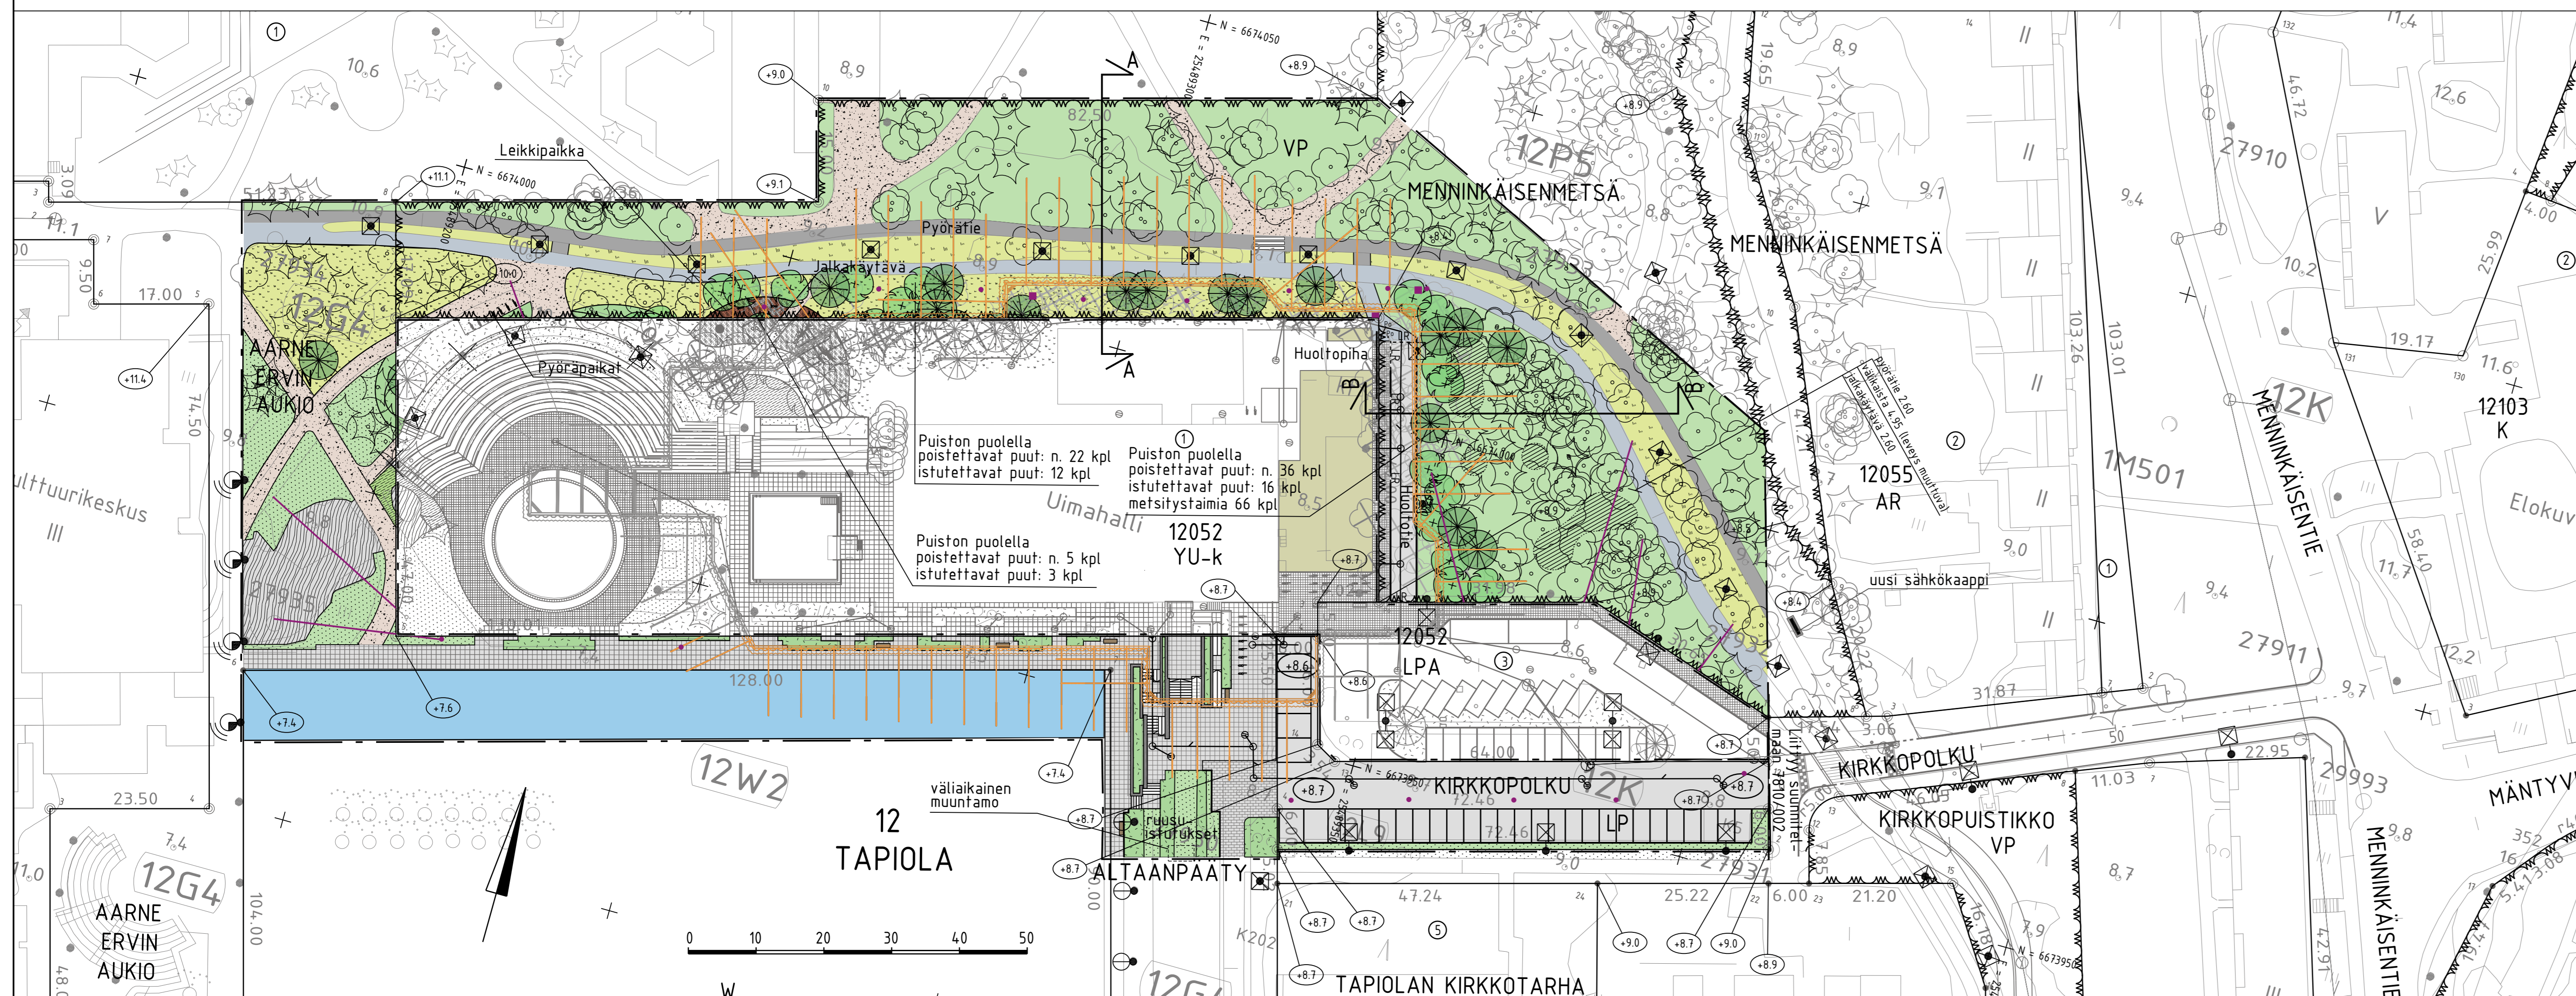

KALUSTEET, VARUSTEET JA MUUT MERKINNÄT

- muuri
- pyöräteline
- penkki
- leikkivälineitä
- reunakivi
- viistetty reunakivi
- pollari
- hulevesiviemäri, rakennettu / suunniteltu
- säilytettävä / uusi hulevesikaivo
- uusi tarkastuskaivo
- pylväsvalaisin, uusi tai uusittava
- pollarivalaisin, uusi tai uusittava
- poistettava valaisin
- maalämpökaivo, pystysuoraan porattu
- maalämpökaivon liitoskaivo
- maalämpökaivo, vinoporauslinja
- maalainen ponttiseinä
- maalainen maa-ankkuri, vinokiinnitys kallioon
- liik. suunniteltu kadun korkeusasema
- liik. nykyinen maanpinnan korkeusasema
- poikkileikkkaus

ASEMAKAAVAMERKINTÄ

- VP Puisto.
- Kaavamääräys suunnittelualueeseen sisällyvälle Menninkäisenmetsän alueelle:
- Puilla istutettava alue. Tontilla tai alueella tulee säilyttää tai istuttaa puita niin, että niiden määrä on vähintään 1 istutettavan tontin tai alueen osan 40 m² kohti.

LIITO-ORAVA-ALUE



- liito-oravan kulkyhteys
- liito-oravan asuttama metsä

Lähde: Liito-oravaselvitys 7 eri kohteeseen maankäyttöä varten, tekijä Luontotieto Keiron Oy, 28.6.2022

MERKINTÖJEN SELITYS

- suunnittelualueen raja
- POISTETTAVA KASVILLISUUS**
- poistettava puu
- SÄILYTETTÄVÄ KASVILLISUUS**
- mitattu, nykyinen havu- / lehtipuu
- metsänpohja
- niitty, nykyinen
- ISTUTETTAVA KASVILLISUUS**
- istutettava havu- / lehtipuu
- lehtipensas, korkea/matala
- nurmi
- niitty
- maksaruoho/maanpeiteperenna
- metsitysalue
- PÄÄLLYSTEET**
- asfaltti, ajorata / jk-tie / pp-tie
- betonilaatta
- betonikivi
- avokallio
- kiviuhka
- turvahake
- vesialue



ESPOON KAUPUNKI KAUPUNKITEKNIIKAN KESKUS	ESBO STAD STADSTEKNISKT CENTRALÄN	20.12.2022 L. Ihalainen, M. Hakari
ALUE TAPIOLA KESKUS II	KAUP OSA 12 TAPIOLA	20.12.2022 S. Hänninen
NIMPI MENNINKÄISENMETSÄ AARNE ERVIN AUKIO, ALTAANPÄÄTY, KESKUSALLAS, KIRKKOPOLKU KATU, PUISTO	2.2.2023 220	ETRS-GK25 1:500, 1:200 N2000
AIHE KATU- JA PUISTOSUUNNITELMA		7810/001
HSY:n vesihuolto PL 100 00066 HSY p.09/15611	NRO	REVISIOT REV 1 HYV. TARK.
GT GEOTEKNIIKKA YKSIKÖ		9.12.2022
SUUNN. TARK.		Federico Ficci, Susanna Mikkola
		Antti-Jaakko Koskeniemi