


12 TAPIOLA HAGALUND

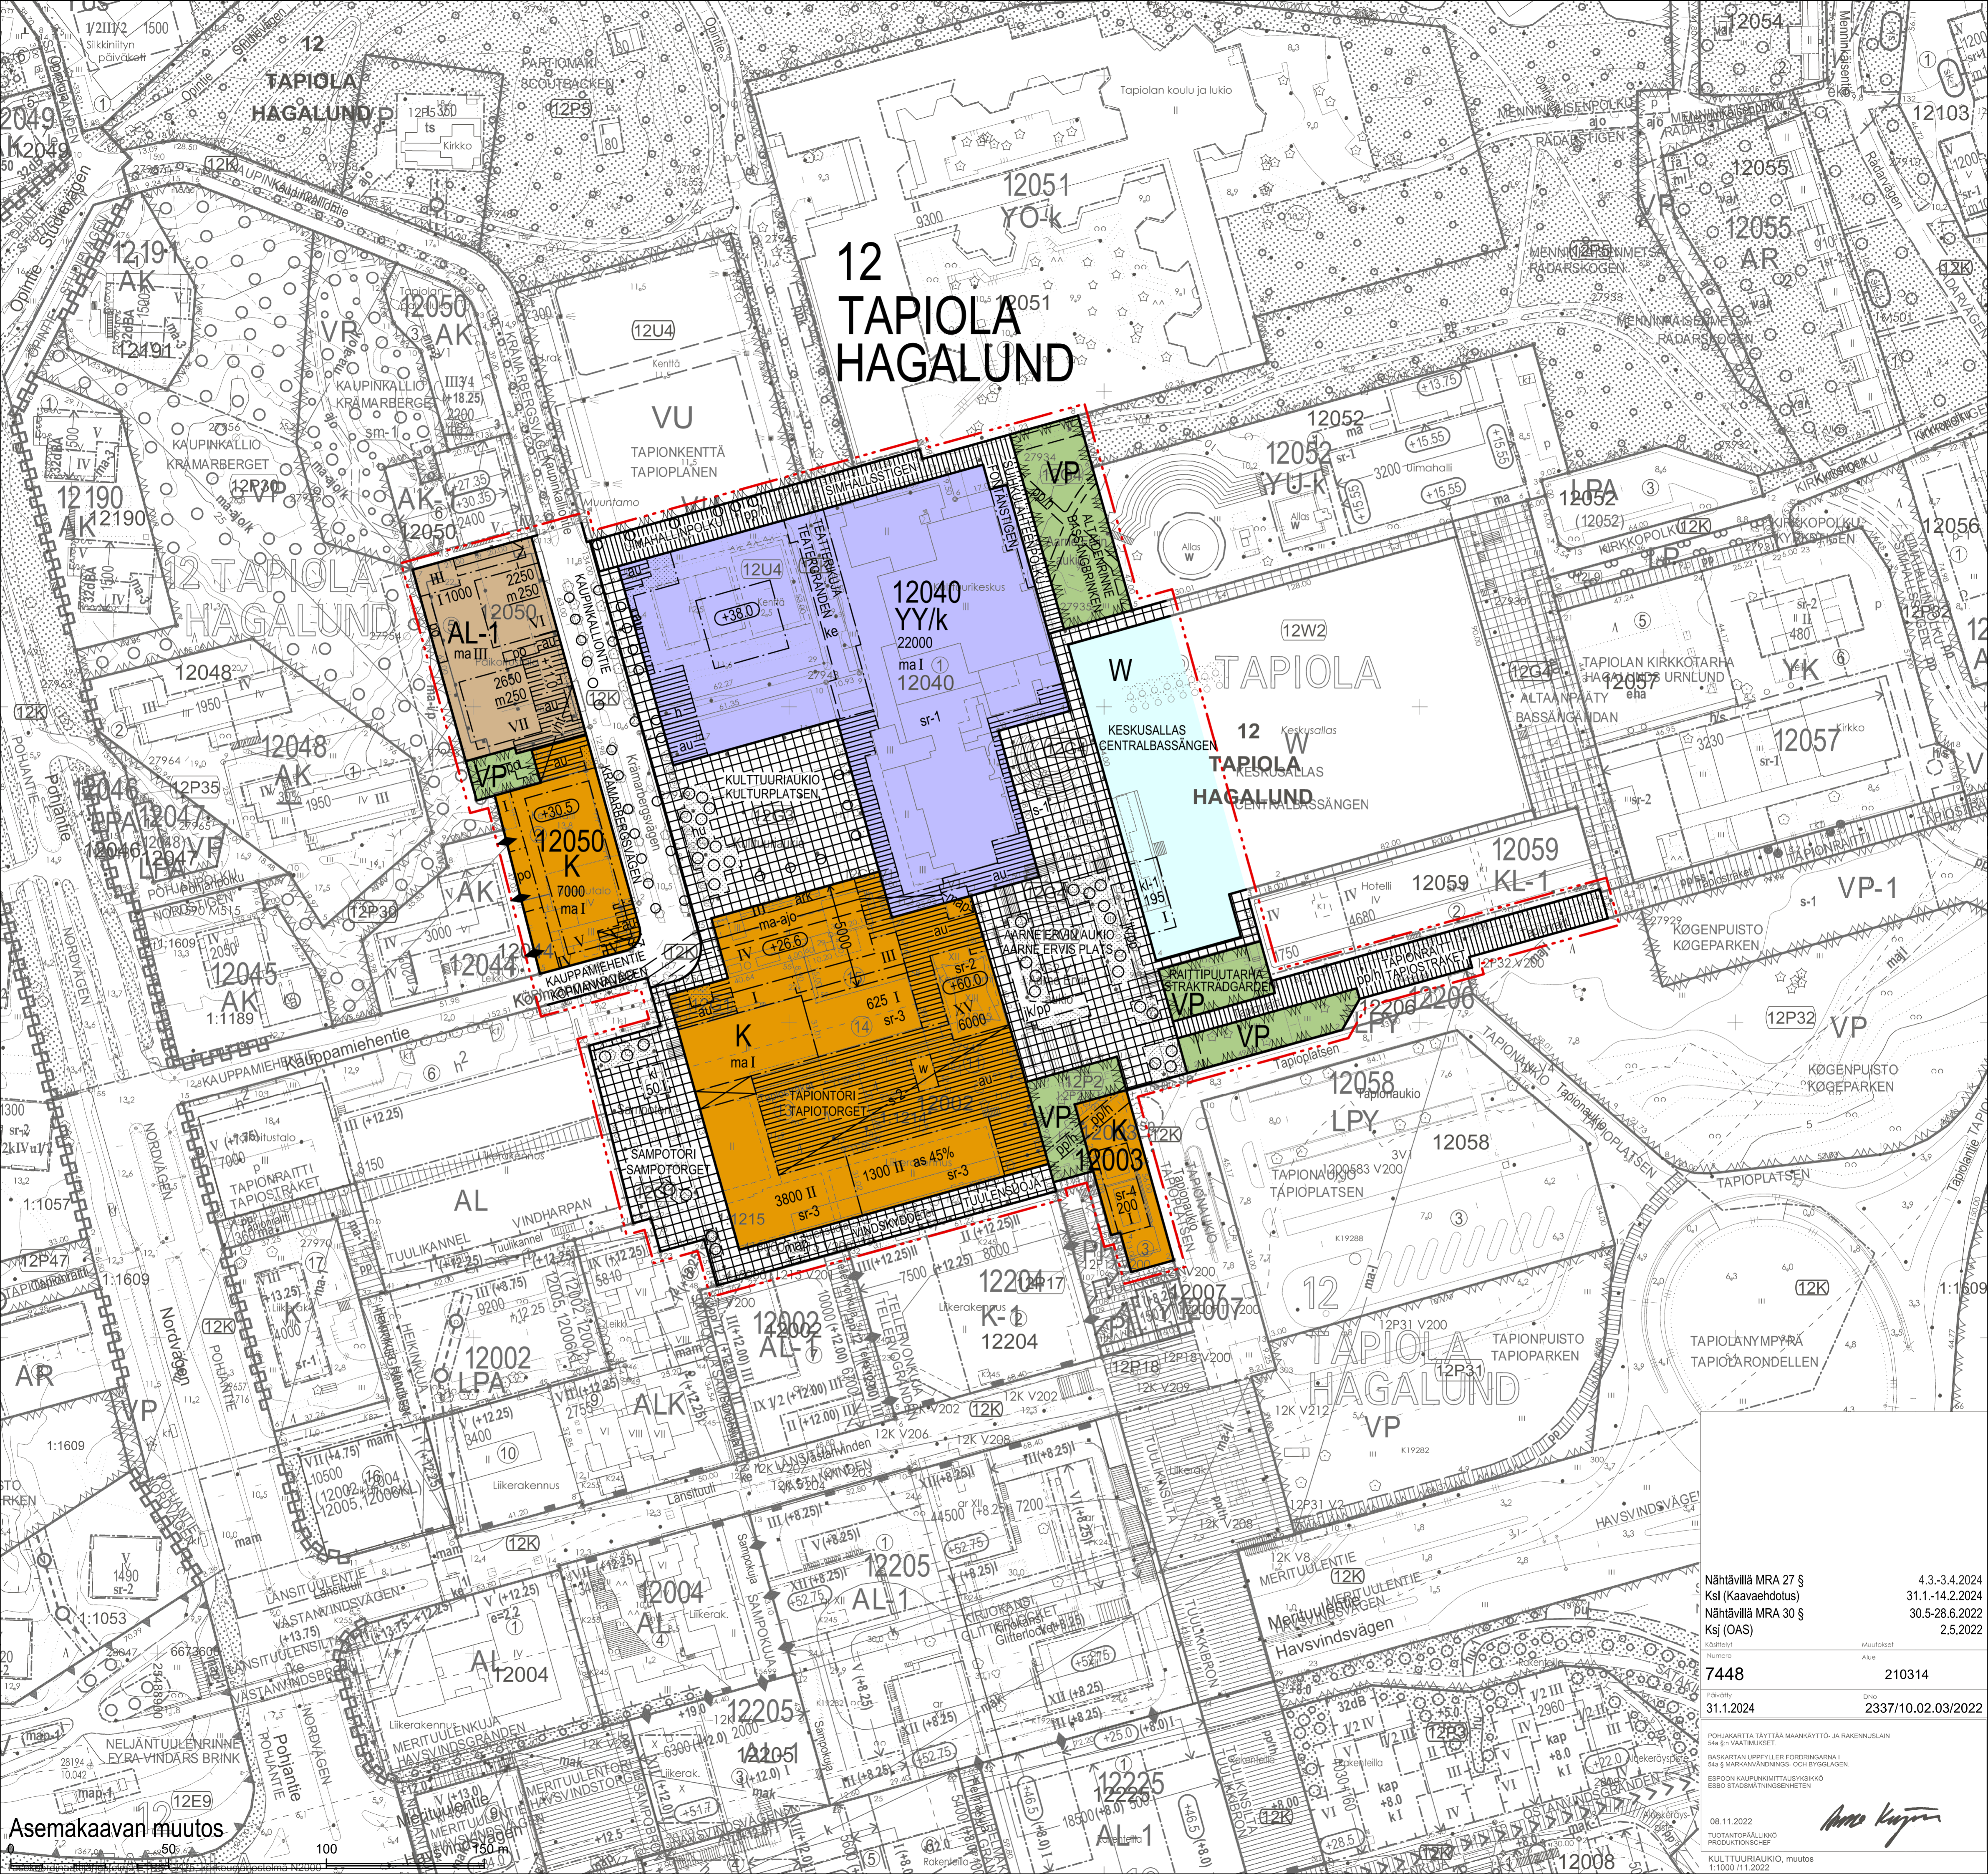

Asemakaavan muutos

Nähtävillä MRA 27 § 4.3.-3.4.2024
 Kslj (Kaavaehdotus) 31.1.-14.2.2024
 Nähtävillä MRA 30 § 30.5.-28.6.2022
 Kslj (OAS) 2.5.2022

7448 210314
 Pöytäkirja 31.1.2024 Dnro 2337/10.02.03/2022

POHJAKARTTA TÄYTTÄÄ MAANKÄYTTÖ- JA RAKENUSLAIN 54a §:n VAATIMUKSET
 BASKARTAN LUPPYLLER FÖRDRINGARNA I 54a §:n MARKANVÄNNINGS- OCH BYGGLAGEN
 ESBOEN KÄLPPUNIMT TÄLSSYRSKRO EBO §:n STADSNÄMMINGSBETEN
 08.11.2022
 TUOTANTOPÄÄLLIKKO
 1:1000/11.2022
