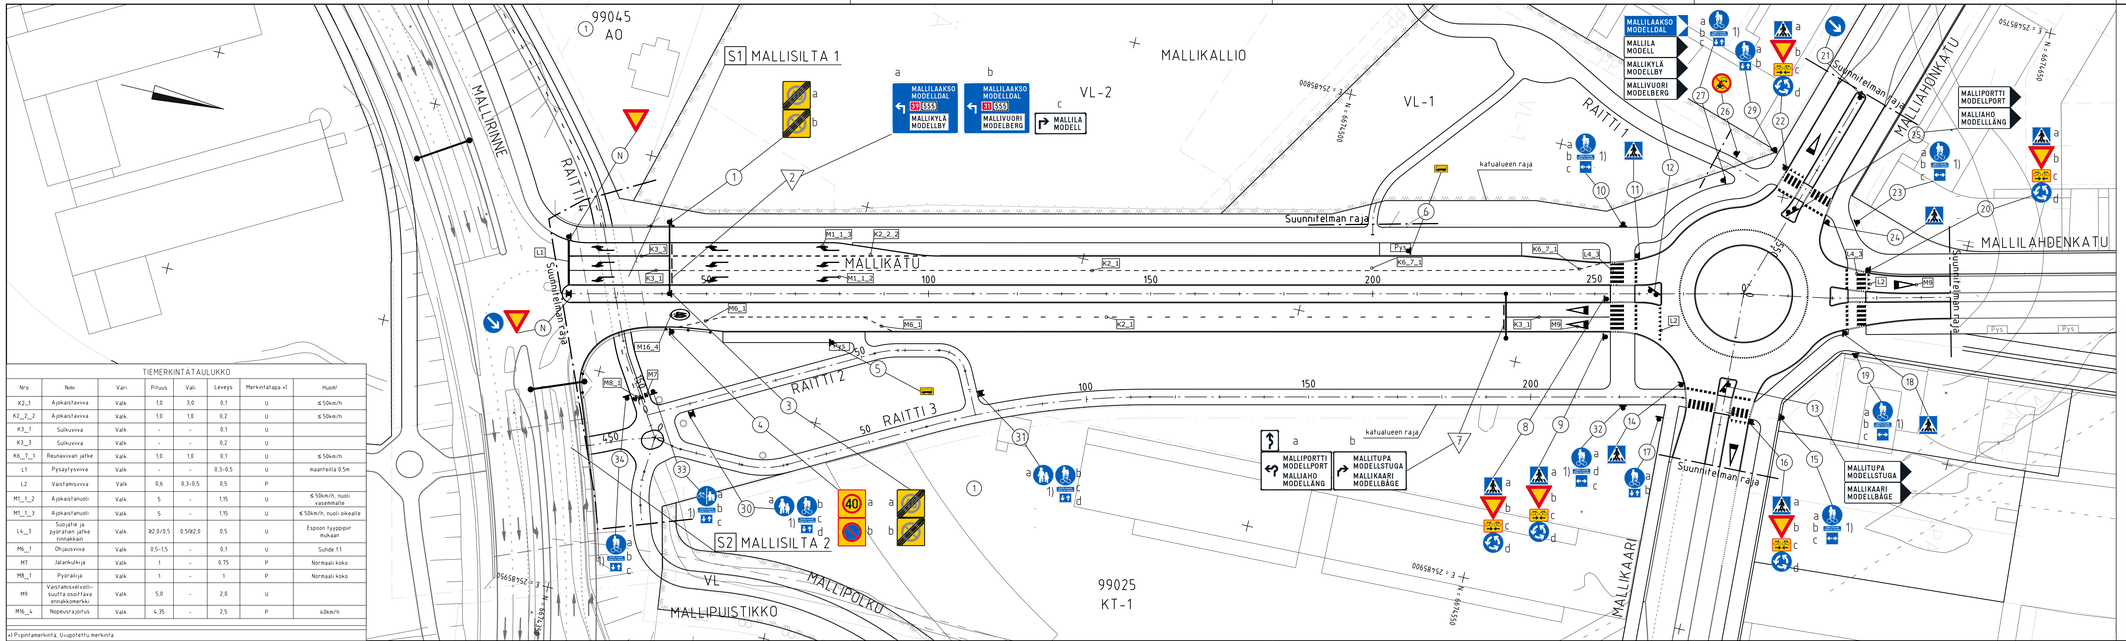
99045
A0
S1 MALLISILTA 1
MALLIKALLIO
VL-2
VL-1
MALLILAAKSO
MODELLDAL
MALLIKYLÄ
MODELLBY
MALLIVUORI
MODELBERG
MALLILA
MODELL
MALLIRINNE
RAITTI 4
RAITTI 1
RAITTI 2
RAITTI 3
MALLIKATU
MALLILAHDENKATU
MALLIAHONKATU
Suunnitelman raja
katualueen raja
MALLIPORTTI
MODELLPORT
MALLIAHO
MODELLÄNG
MALLITUPA
MODELLSTUGA
MALLIKAARI
MODELLBÅGE
S2 MALLISILTA 2
MALLIPUISTIKKO
MALLIPOLKU
99025
KT-1
Pys
E = 2548590
E = 2548590
N = 6674500
N = 6674550
N = 6674550
N = 6674550