


- Merkintöjen selitys**
- ajorata, asfaltti
 - jk / jk+pp-tie, asfaltti
 - kiveys
 - istutettava / nurmetettava alue
 - istutettava puu
 - säilytettävä puu

- säilytettävä/poistettava lehti- tai havupuu
- reunakivi
- madallettu reunakivi
- luiskattu reunakivi
- suojatie ja pyörätien jatke
- likimääräinen kadun korkeusasema

- likim. maanpinnan korkeus- asema, suun.
- likim. maanpinnan korkeus- asema, nyk.
- pysäkkikatot
- hulevesikaivo
- tarkastuskaivo
- hulevesiviemäri, suunniteltu / rakennettu
- valaistus

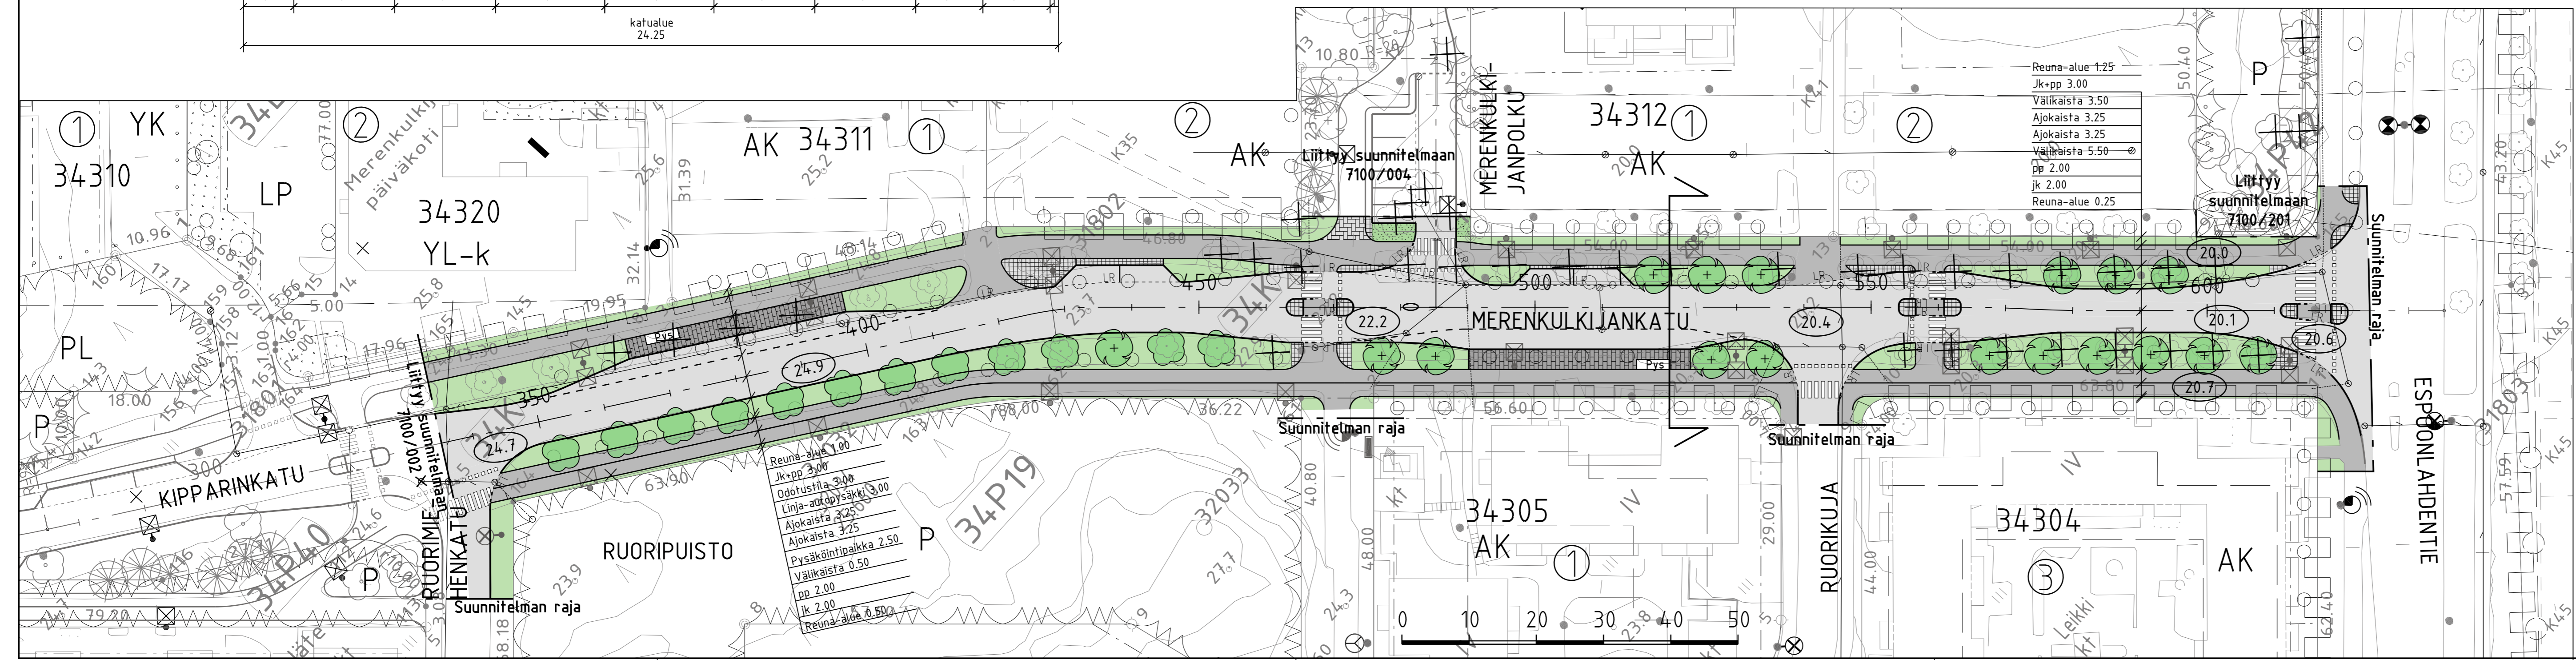

ESPOON KAUPUNKI KAUPUNKITEKNIKAN KESKUS		ESBO STAD STADSTEKNIKCENTRALLEN		PIIRI: ... SUUNN.: ... TARK.: 5.4.2018 Kaisa Kauhanen HYV.: 5.4.2018 Salla Hänninen PPK: ... TELA: ... KLEHTI: 26J LIITYTY: ...
ALUE ESPOONLAHTI I, KIPPARINMÄKI ESPOONLAHDEN KIRKKO		KAUP.OSA 34 ESPOONLAHTI		KRAVA: ... KOORDINAATTO: ETRS-GK25 KORKEUS-ALUE: N2000
NIMI MERENKULKIJANKATU				NRO: ... 1:500, 1:100
AIHE KATU				NRO: ... 7100/003
PIIRI, LAJI KATUSUUNNITELMA JA TYYPPIPOIKKILEIKKAUS		HSY:n vesihuolto PL 300 00520 HELSINKI p.(09) 15611		HYV.: ... TARK.: ... HYV.: ... TARK.: ...
GT GEOTEKNIIKKA- YKSIKKÖ		RONS.: ... RAMBOLL 29.3.2018		SUUNN.: ... TARK.: Joonas Pirhonen Matleena Hallikainen Simo Koivuniemi