
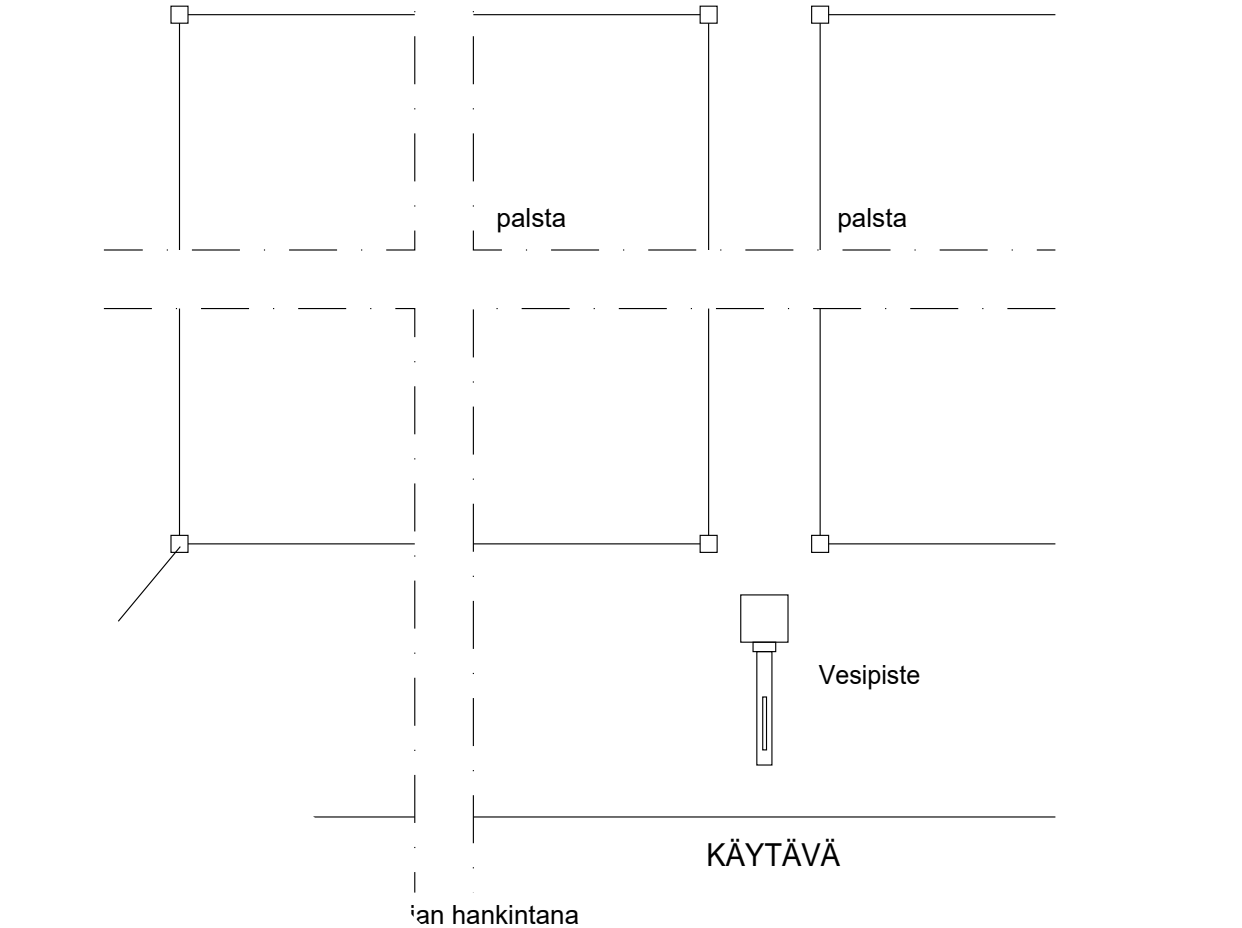


- MERKINTÖJEN SELITYS**
- Suunnittelualueen raja
 - Viljelypalsta ja numero palstat, 100 m²
 - Uudet viljelypalstat
 - Poistuva viljelypalsta-alue
 - Liikuntaesteiselle varattu palsta, kiviuhkapinta
 - Rakentamisen aikainen siirreistutusalue. Ennallistetaan lopuksi niityksi, A3.
 - Nykyinen/ uusi kivituhka
 - Lastauspaikka/pysäköintipaikka
 - Liikuntaesteisen pysäköintipaikka
 - Penkki, Lappset Scandinavia NF2301M (käsinojallinen, selkänöjallinen), puosat puunvärinen (Linax-käsittely), jalat musta RAL1005
 - Pyöräpaikkavaraus
 - Opastaulu, 1 kpl nykyinen siirrettävä, 1 kpl uusi nykyistä vastaava

- KASTELU JA KUIVATUS, kts. piir. nro 7722/207**
- Uusi kaide, Espoon kaupungin kevyen liikenteen tyyppikaide, ks. 6436/800
 - Maakivi #600-800, ajoeste
 - Syväkeräyssäiliö Molok Classic 500l tai vastaava, puistokansi saranalla, alumiiniverhoilu RAL 7025
 - Uusi valaisin valaistus suunnitelman mukaan kts. piir. nro 7722/751
- POISTETTAVA KASVILLISUUS**
- Poistettava lehtipuu
 - Poistuvan metsän reuna
- NYKYINEN KASVILLISUUS**
- Mitattu/mittaamaton nykyinen lehtipuu
 - Nykyinen metsä
- ISTUTETTAVA KASVILLISUUS**
- Lehtipuu, kuorikate 70mm, luokka puistokate
 - Runkosuoja, tuenta ja kastelupussi
 - Lehtipuu/Havupuu, maisemointitaimi
 - Sekaiustus, ks. työselostus
 - Yksittäispensas, lehtipensas
 - Kuorikate 70mm, luokka puistokate
 - Niitty, hoitoluokka A3
 - kasvialusta 150mm ja siemensoseos
- KASVILUETTELO**
- | Tunnus | Nimi | Taimikoko [rym/cm] | Taimimäärä [kpl] |
|--------|--|--------------------|------------------|
| Co av | Lehtipensas
Corylus avellana, euroopanpähkinäpensas, I-IV | 40-60 | 11 |
| Al in | Maisemointitaimet
Alnus incana,harmaaleppä, I-VII | 40-60 | 6 |
| Pi ab | Picea abies, metsäkuusi I-VII | 20-40 | 11 |
| Be pe | Betula pendula, rauduskoivu, I-VII | 40-60 | 4 |
| Po tr | Populus tremula, metsähäapa, I-VIII | 40-60 | 10 |
- menestymisyöhyke on merkitty kasvin nimen perään roomalaisin numeroin



PERIAATELEIKKAUS YHDYSKÄYTÄVÄSTÄ, A-A
1:20

PERIAATELEIKKAUS RAJAJAALUISTA
1:20

 


PERIAATELEIKKAUS HUOLTOKÄYTÄVÄSTÄ, B-B
1:20

PERIAATELEIKKAUS VESIPISTEESTÄ
1:20

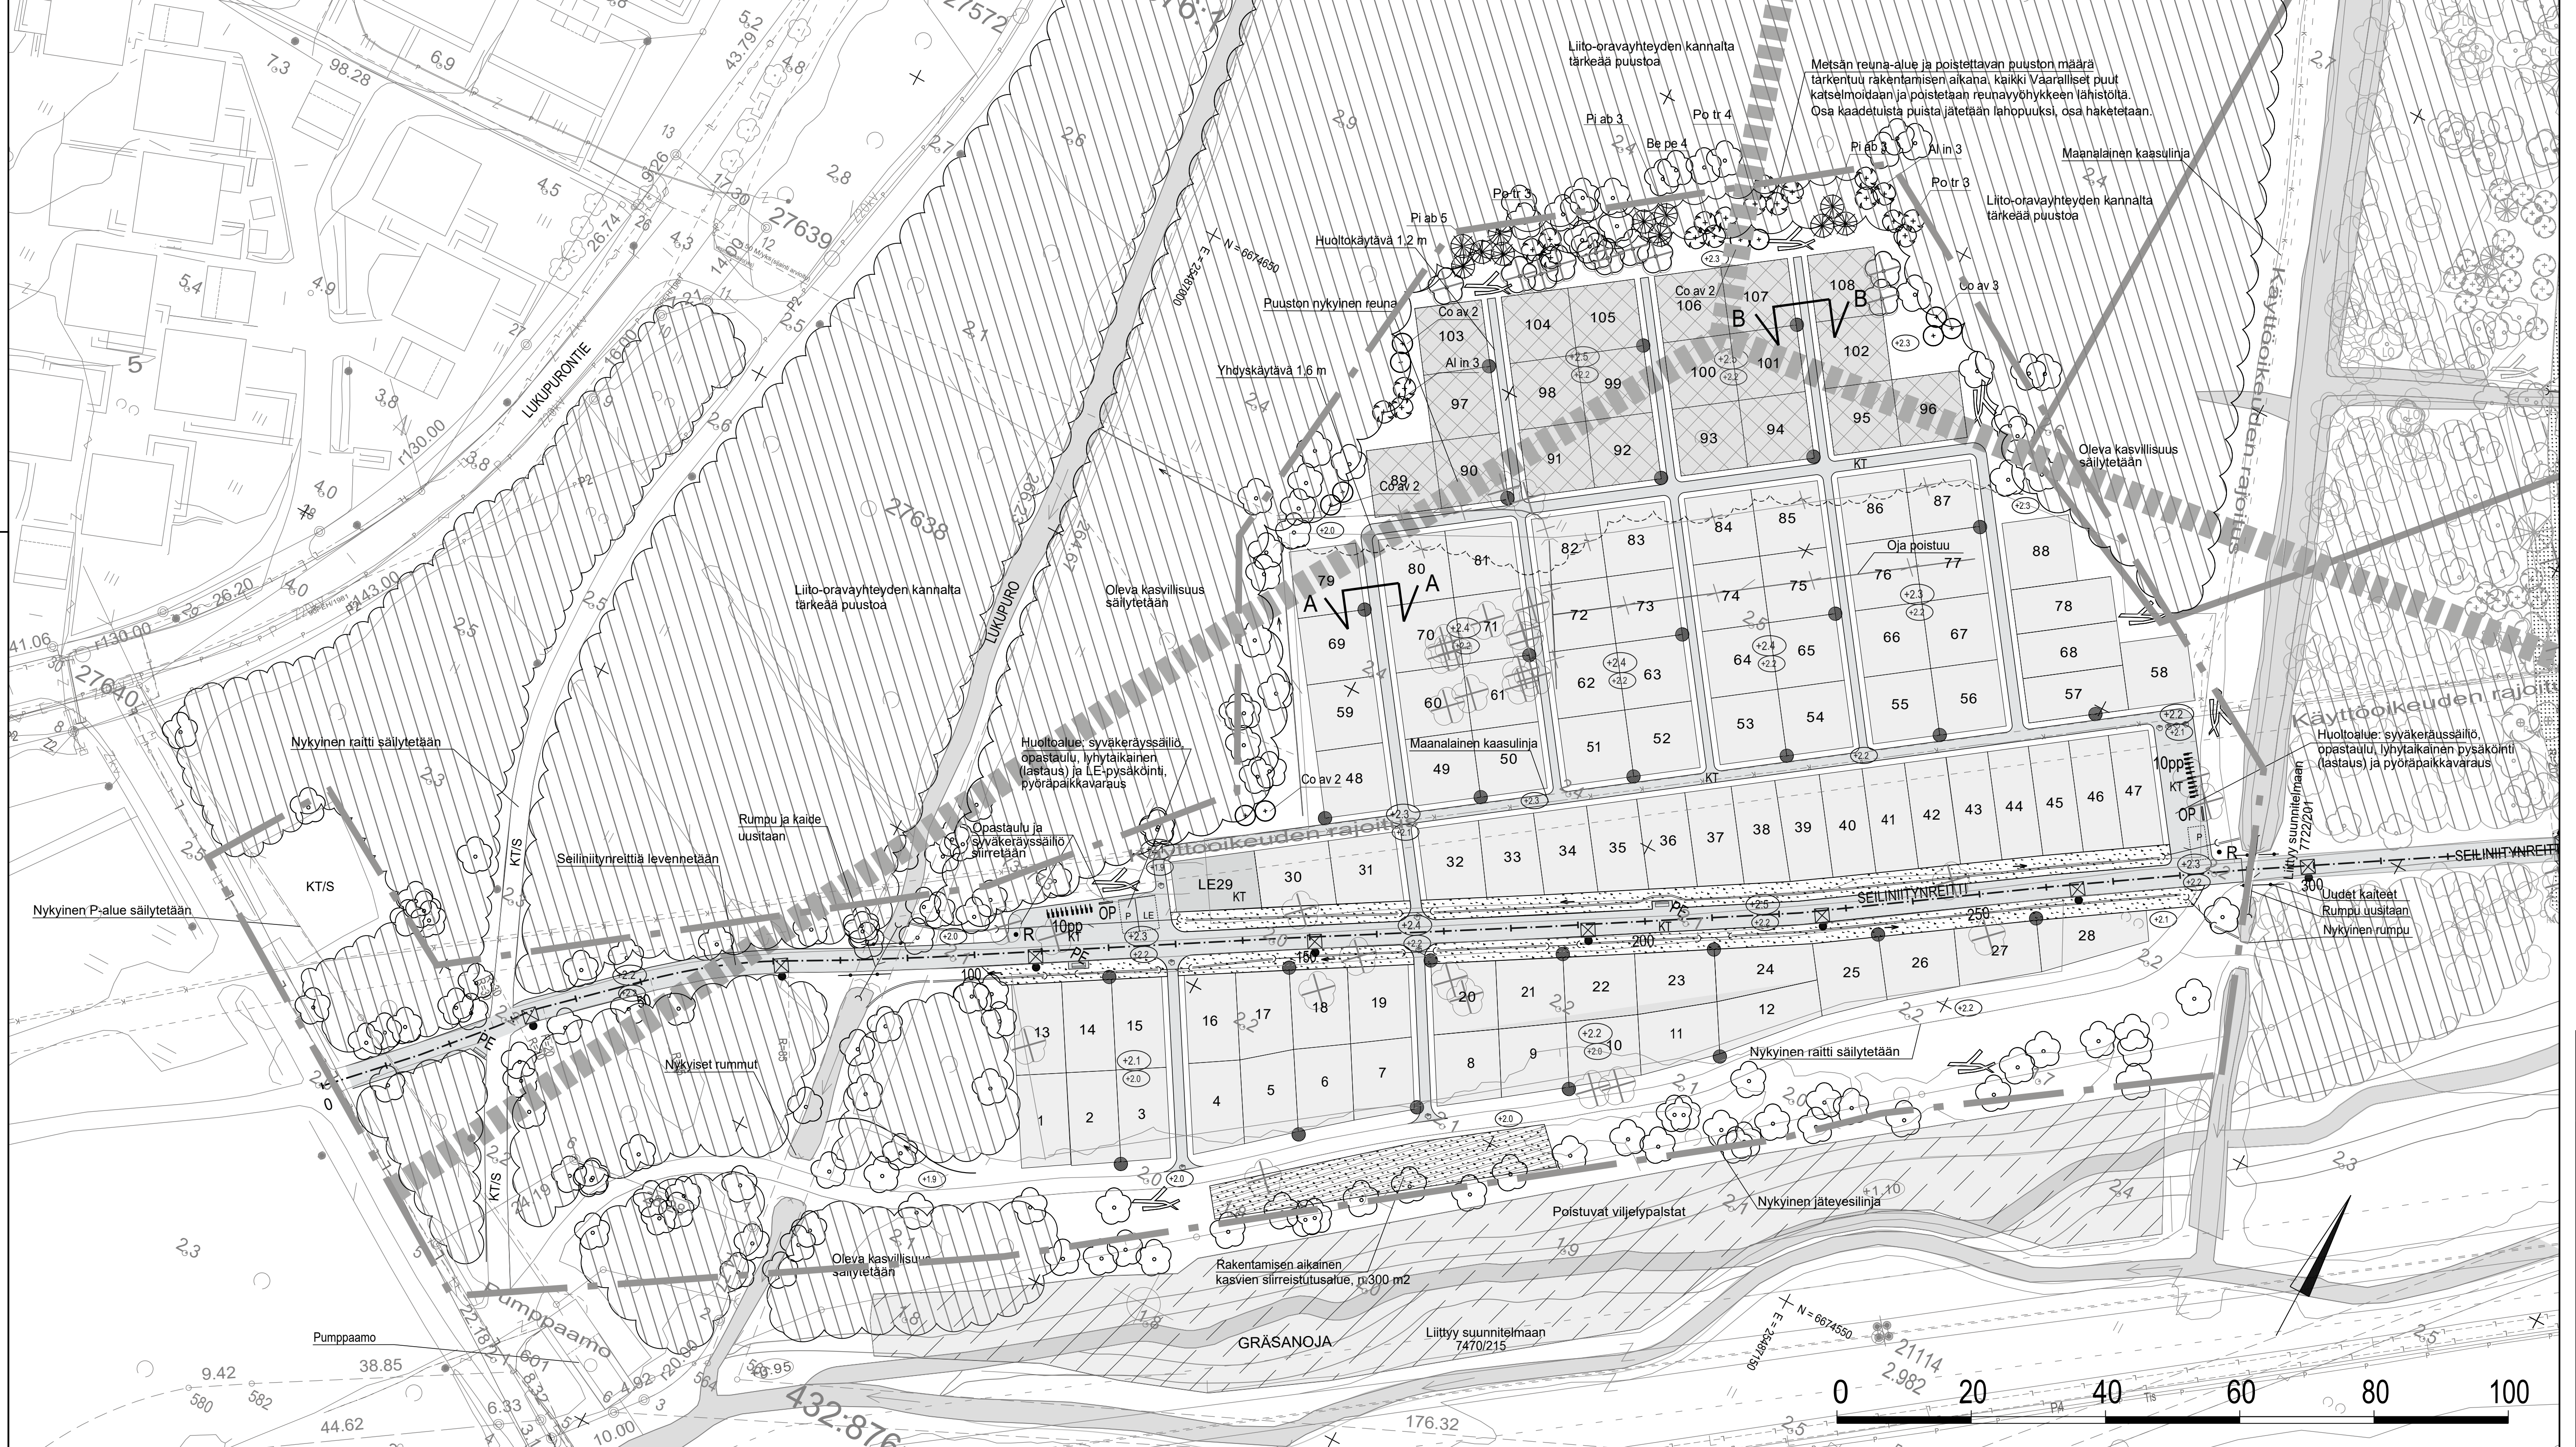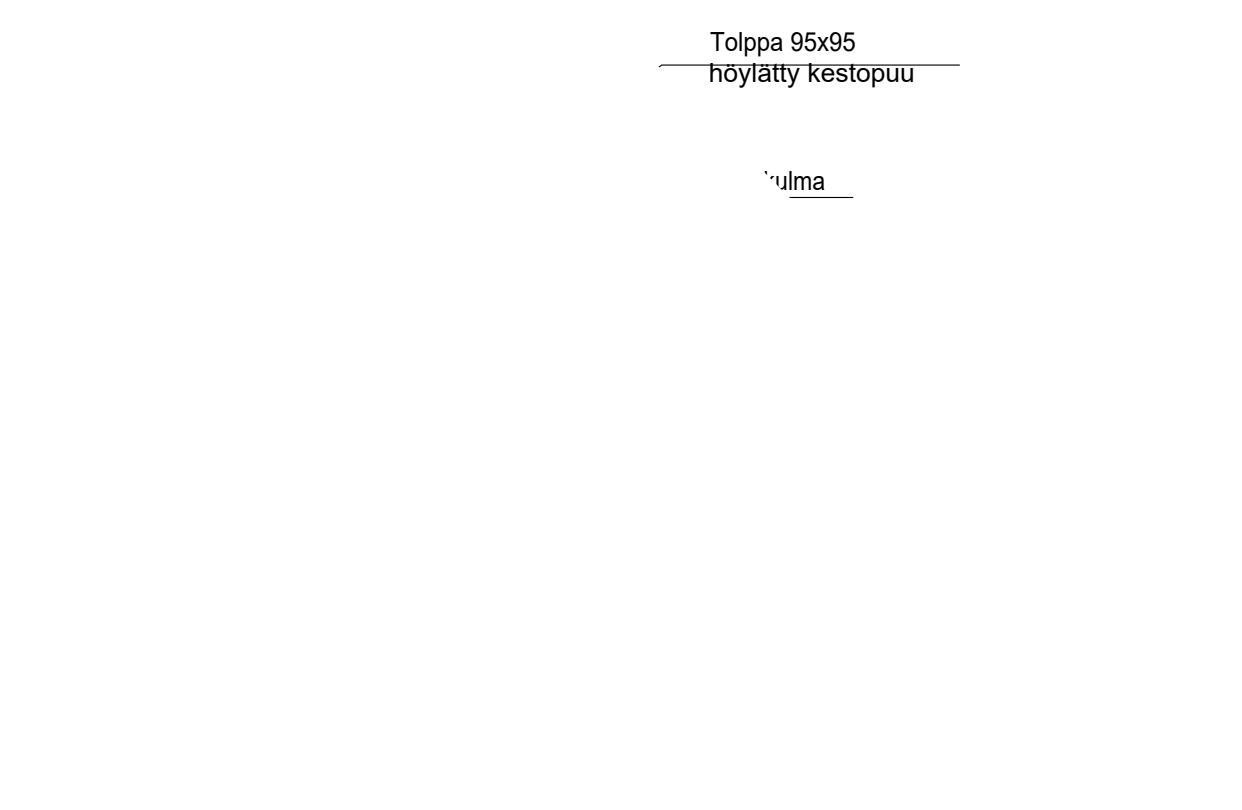

- LIITTYVÄT SUUNNITELMAT**
- 7722/201
 - 7722/207
 - 7722/300
 - 7722/601
 - 7722/603
 - 7722/700
 - 7722/751

7074/ Gräsanojan kunnostuksen RS
Kts. ohje maakaasulinjan lähellä työskentelystä
-Maarakennus ja louhintatyöt maakaasuputkituksen läheisyydessä, Gasgrid
-Ohjeita maakaasulinjalla työskenteleville, Gasgrid

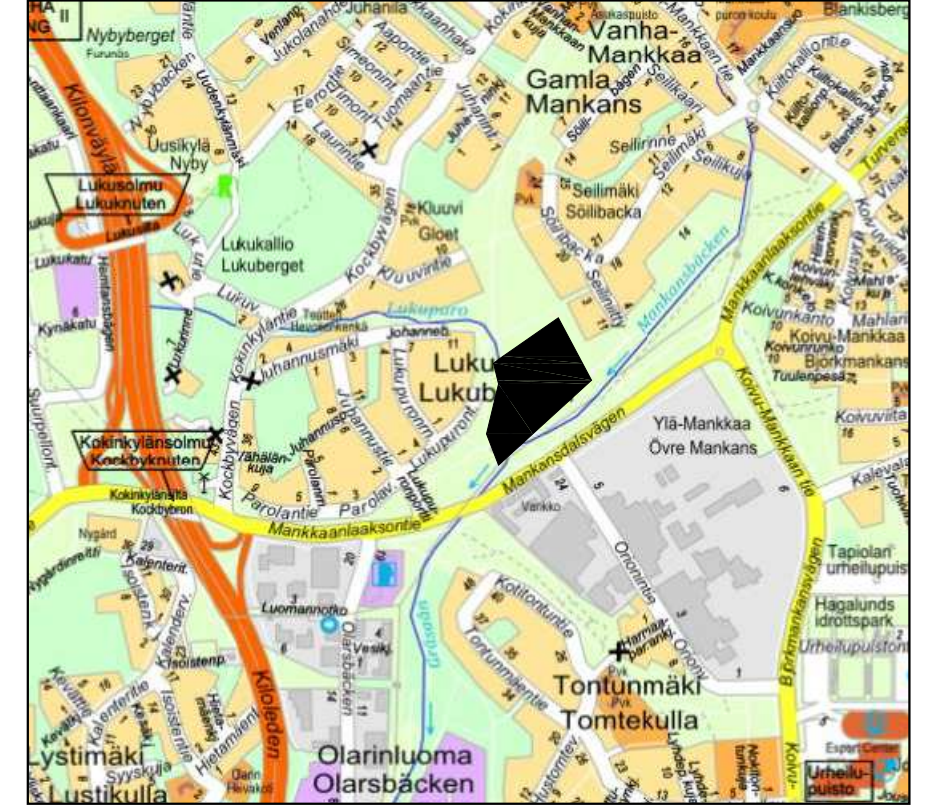

ESPOON KAUPUNKI KAUPUNKITEKNIKAN KESKUS	ESBO STAD STADSTEKNIKKENTRALEN	Leena Ihalainen 19.1.2023
ALUE KAAYA SEILIMÄKI-LUKUPURO	KAUP.OISA 26 Mankkaa	Salla Härninen 19.1.2023
NIMI LUKUPURONPUISTO KOIVUMANKKAAN PALSTA-ALUE	22Q	ETRS-GK25 N2000
AHE PUISTO	1:500, 1:20	7722/202
PIIR. LAJI	ASEMAPIIRUSTUS	
GT GEOTEKNIKAL. YRISKI	SITOWISE	SITOWISE 19.1.2023
SUUNN. TARK.	Marko Linna Leena Nummi	Federico Ficci Antti-Jaakko Koskenniemi