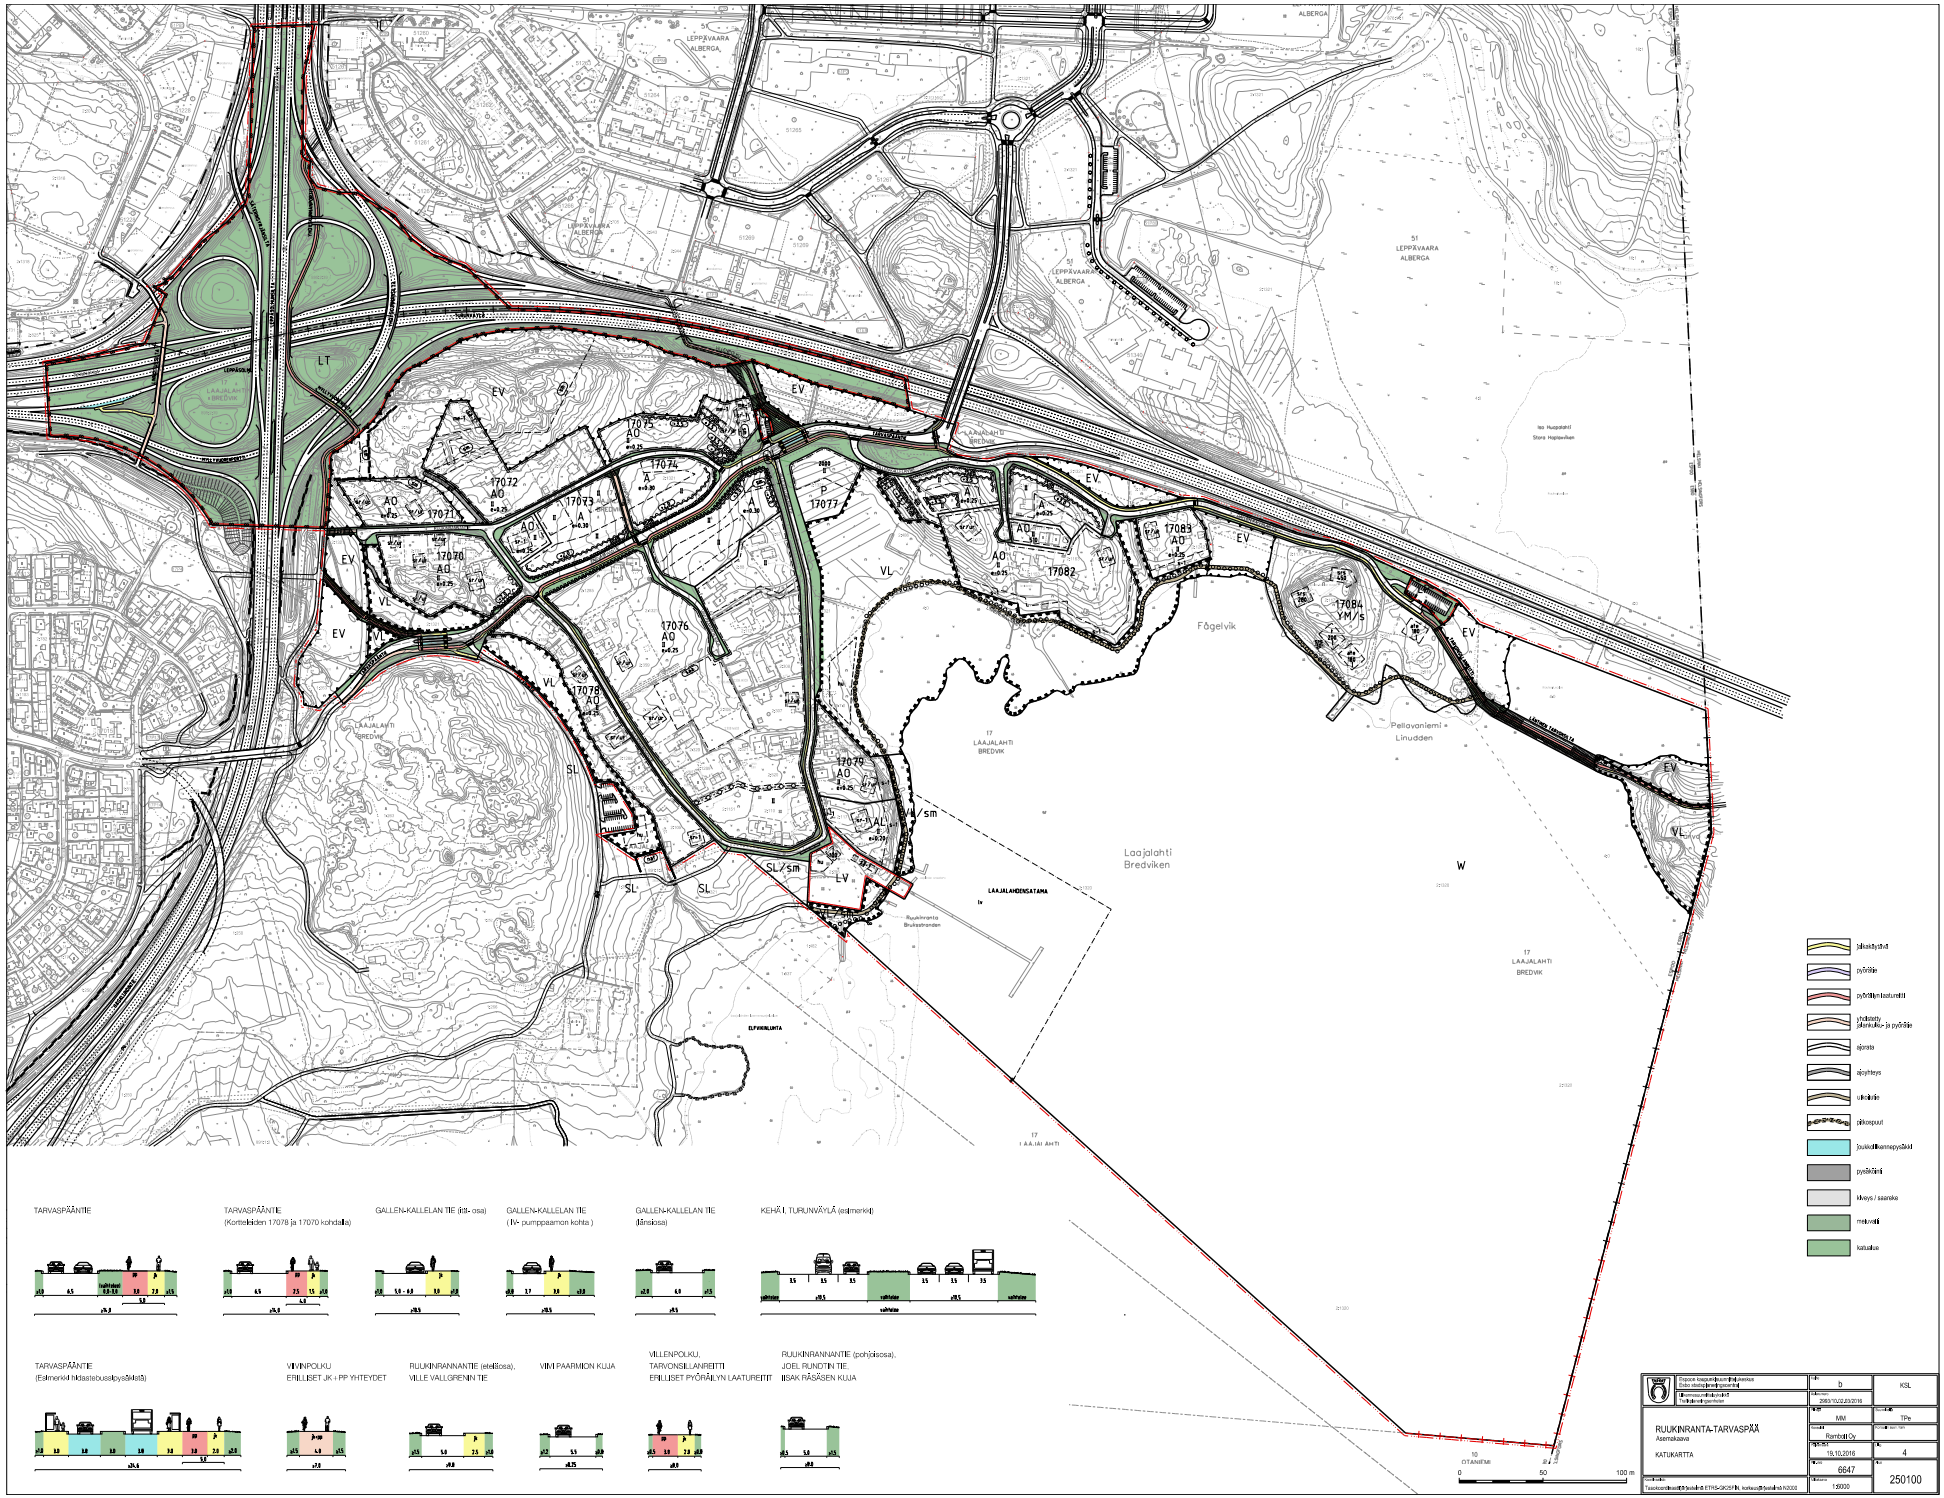

TARVASPÄÄNTIE

TARVASPÄÄNTIE
(Korttelikiden 17078 ja 17070 kohdalla)

GALLEN-KALLELAN TIE (itä- osa)

GALLEN-KALLELAN TIE
(IV- pumppaamon kohta)

GALLEN-KALLELAN TIE
(länsiosa)

KEHÄ I, TURUNVÄYLÄ (ratamerkit)

TARVASPÄÄNTIE
(Esimerkki hidastebussi/pysäkkialt)

VIVINPOLKU
ERILLISET JK + PP YHTEYDET

RUUKINRANNANTIE (eteläosa),
VILLE VALLGRENIN TIE

VIMI PAARMION KUJA

VILLENPOLKU,
TARVONSILLANREITTI
ERILLISET PYÖRÄILYN LAATUREITIT

RUUKINRANNANTIE (pohjoisosa),
JOEL RUNDTIN TIE,
IISAK RÄSÄSEN KUJA

- sähköbussit
- pyöräliike
- pyöräilyn teoturvatit
- yhdistetty jalankulku- ja pyöräliike
- ajorata
- ajoyhteys
- ulkoiluliike
- pihkospuut
- joukkoliikennepysäkit
- pysäköinti
- liikeys / saanske
- meluvalli
- katualue

Espoon kaupunki/kaupunkiympäristön Esbo stad/stadsmiljösektorn Kaupunkiympäristö/Stadsmiljösektorn	b	KSL
	2983/10.02.03/2016	
	MM	TPe
RUUKINRANTA-TARVASPÄÄ Asemakaava KATUKARTTA	Ramboll Oy	
	19.10.2016	4
	6647	
Tasokoordinaatisto/Koordinatsystem ETRS-GK25FIN, korkeus/Höjdsystem N2000	150000	250100