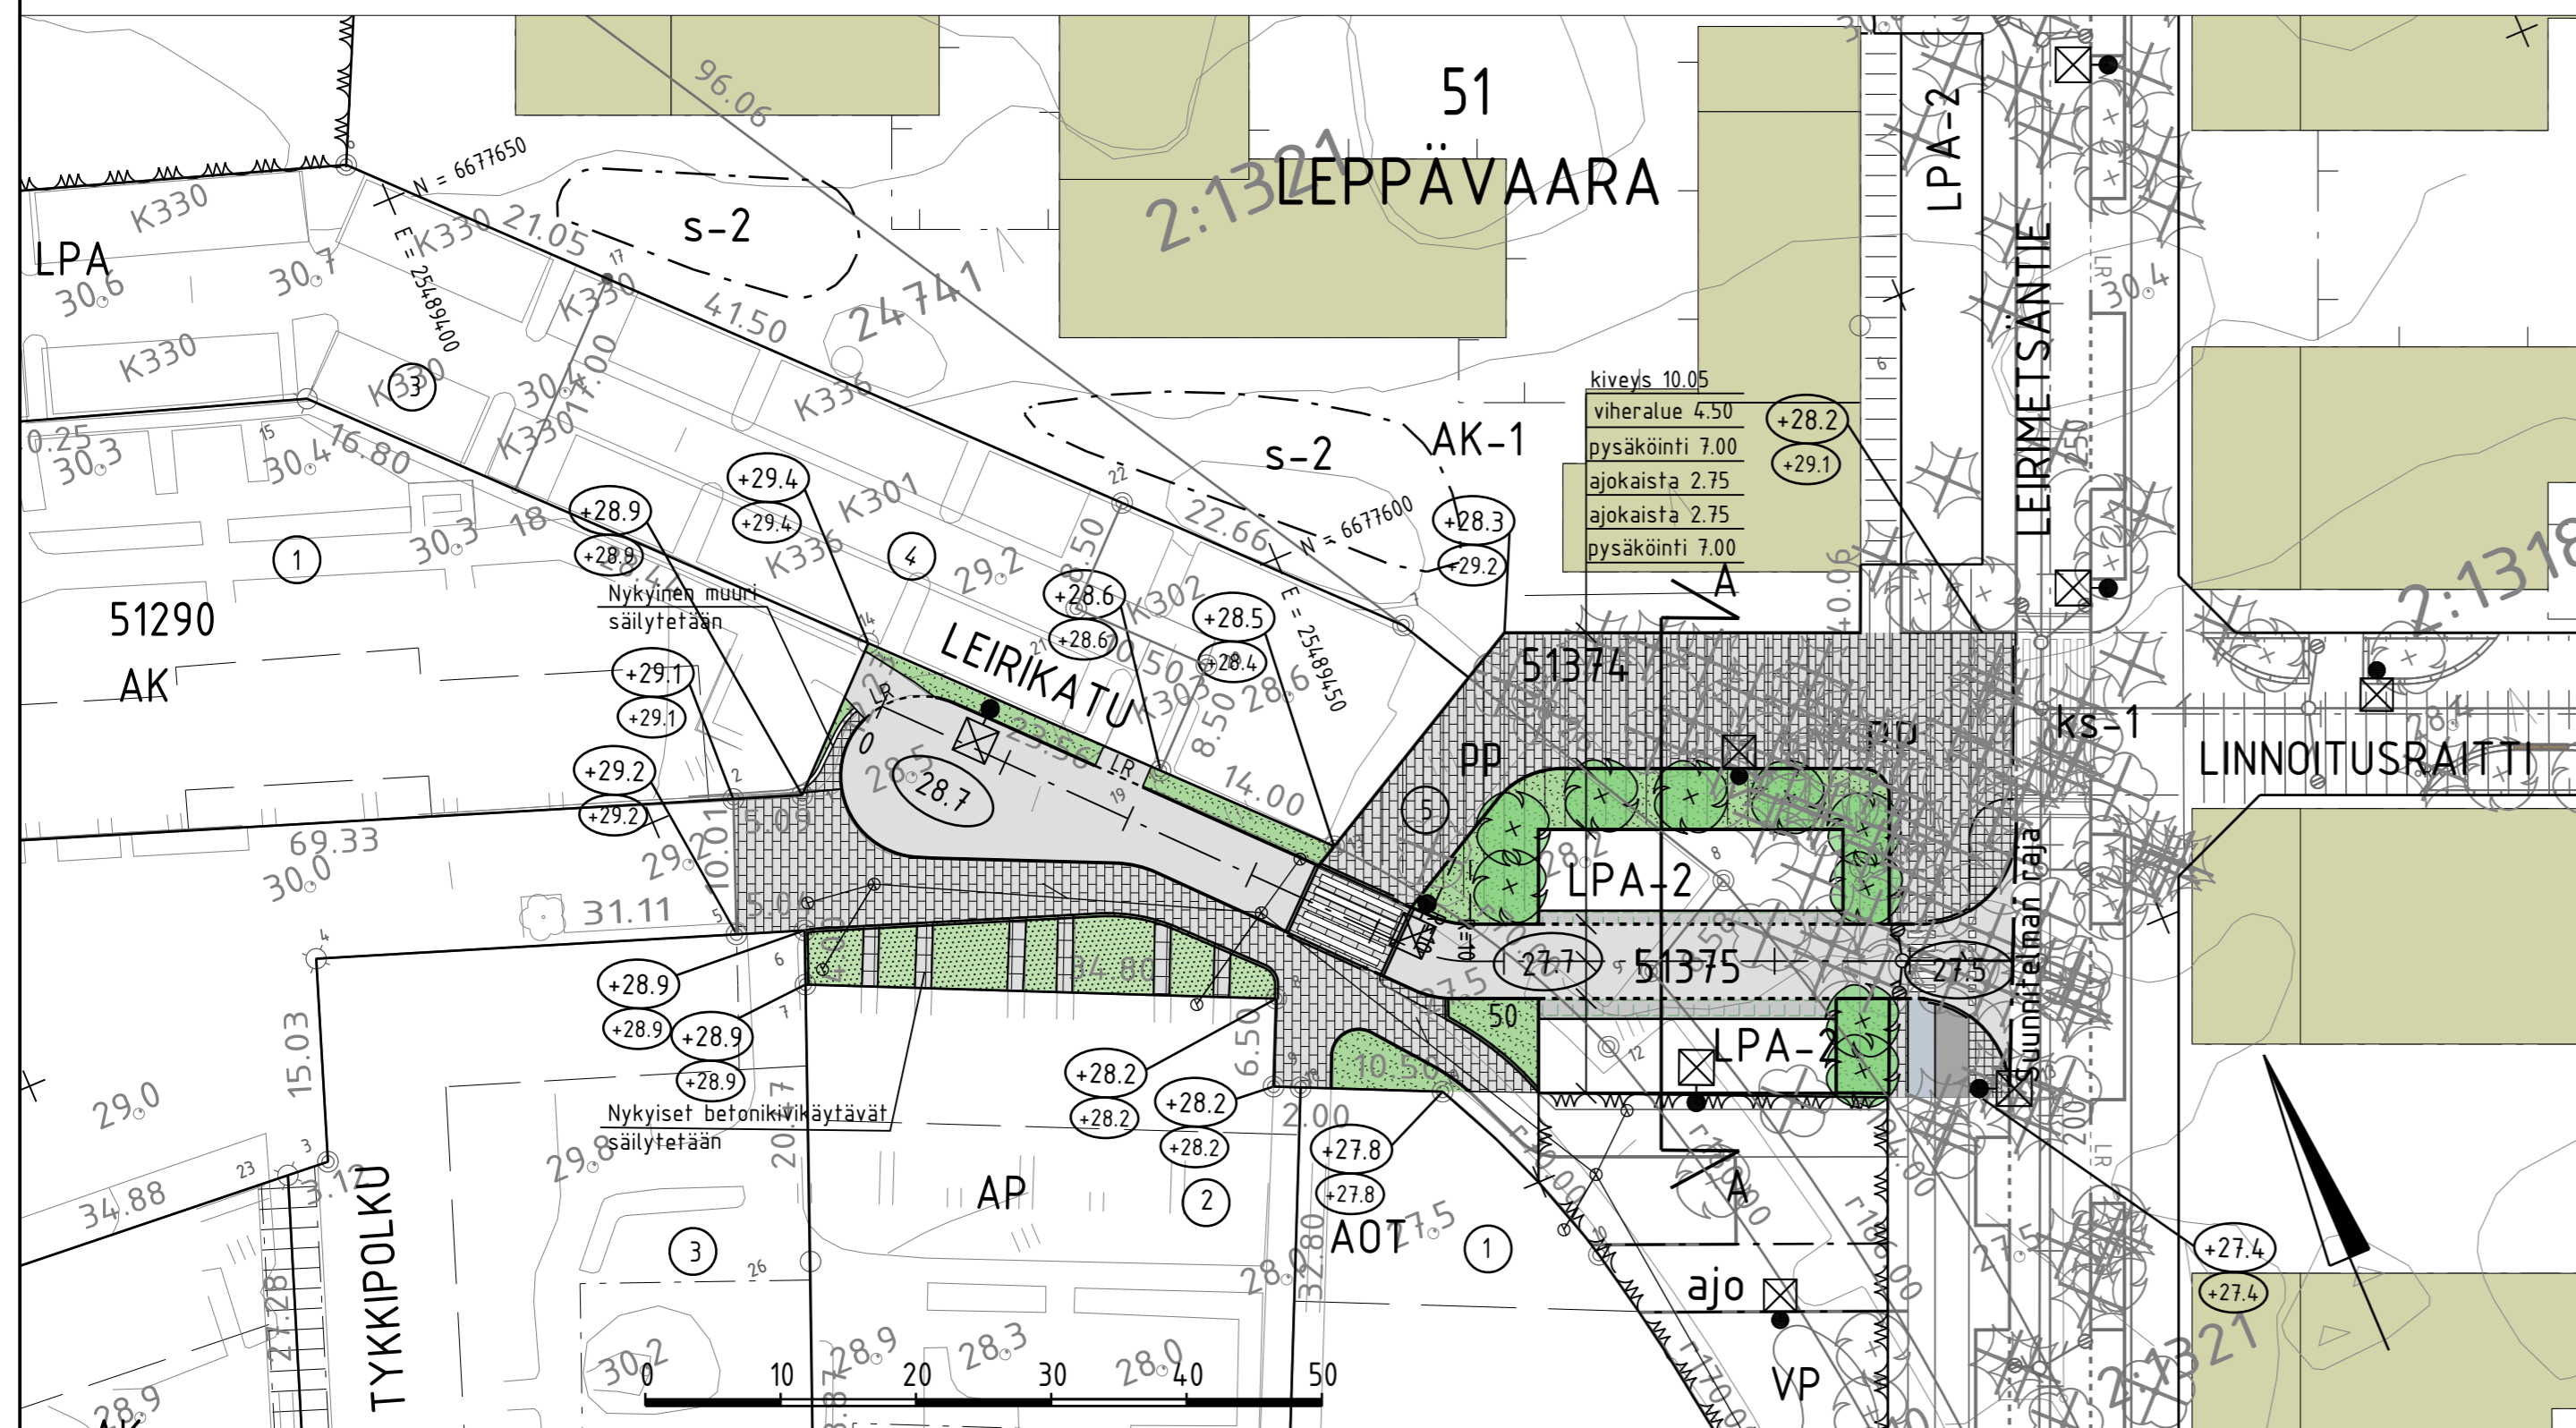
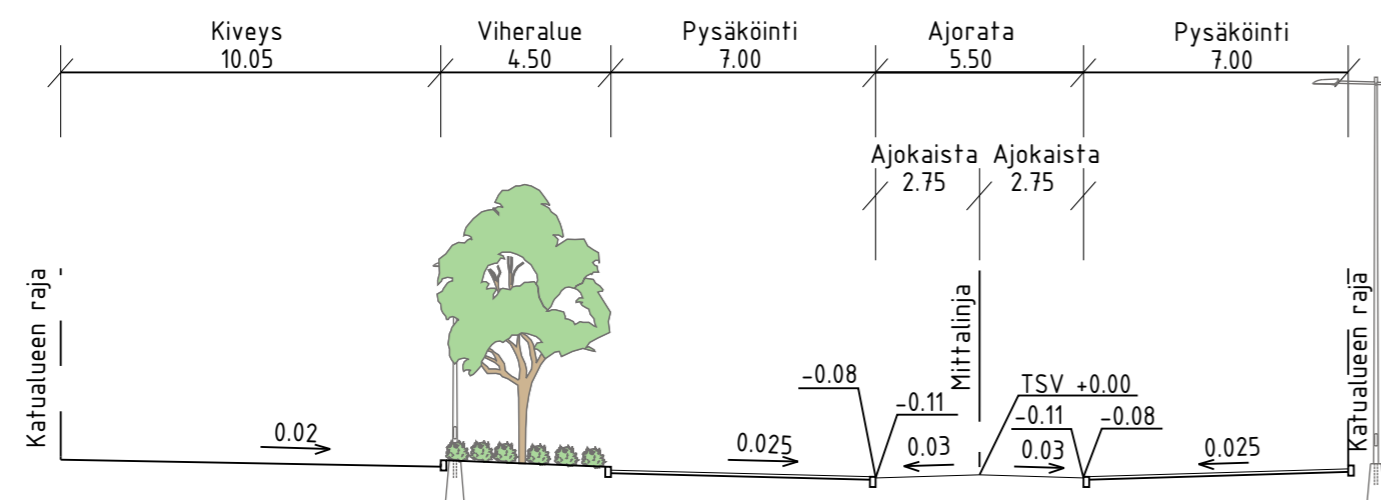



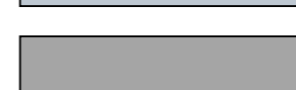





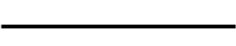
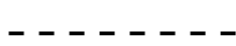


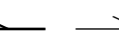
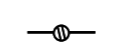
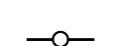

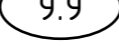
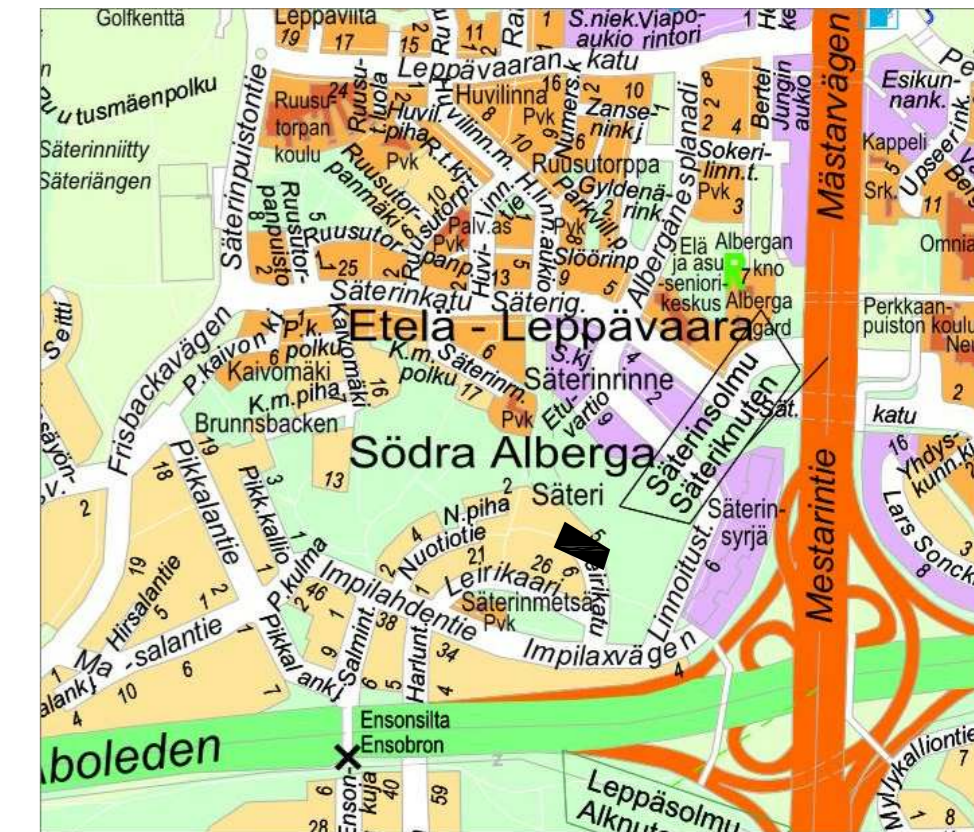





TYYPPIPOIKKILEIKKAUS A-A 1:200



MERKINTÖJEN SELITYS

-  ajorata, asfaltti
-  jk+pp-tie, asfaltti
-  jk-tie, asfaltti
-  pp-tie, asfaltti
-  kiveys
-  viheralue
-  istutettava puu
-  poistettava puu
-  reunatuki
-  madallettu / upotettu reunatuki
-  luiskattu / upotettu reunatuki
-  hulevesiviemäri, suunniteltu / rakennettu
-  hulevesikaivo
-  tarkastuskaivo
-  likimääräinen kadun korkeusasema
-  likim. suunniteltu maanpinnan korkeusasema
-  likim. nykyinen maanpinnan korkeusasema
-  valaisinpylväs



C	H	S	T/H
B	H	S	T/H
A	H	S	T/H
 ESPOON KAUPUNKI KAUPUNKITEKNIKAN KESKUS		ESBO STAD STADSTEKNIKCENTRALEN	
ALUE	KAAVA SÄTERINKALLIONKULMA	KAUP.O.SA. 51 LEPPÄVAARA	PIIRI: SUUNN. TARK. 15.12.2022 Peik Salonen HYV. 16.12.2022 Salla Hänninen PPK TELA 22.02.2023 LEHTI 19S LITTYY KAAVA 1:500, 1:200 KORKEUSJÄRJ. N2000 NRO 7691/005
NIMI	LEIRIKATU		
AIHE	KATU		
PIIRI: LAJI	KATUSUUNNITELMA JA TYYPPIPOIKKILEIKKAUS		
 HSY:n vesihuolto PL 100 00066 HSY p.(09) 15611		NRO	REV.HYV. REV.TARK. HYV. TARK.
GT	GEOTEKNIKA- YKSIKKÖ	KONS.	KONS.  25.5.2022
SUUNN.			SUUNN. Tuomas Suni
TARK.			TARK. Kaisu Vähäkuopus