


MERKINTÖJEN SELITYS



-  suunniteltu / rakennettu hulevesiviemäri
-  hulevesikaivo
-  tarkastuskaivo
-  suunniteltu / rakennettu jätevesiviemäri
-  suunniteltu / rakennettu vesijohto
-  vesijohdon sulkuventtiili DN 150

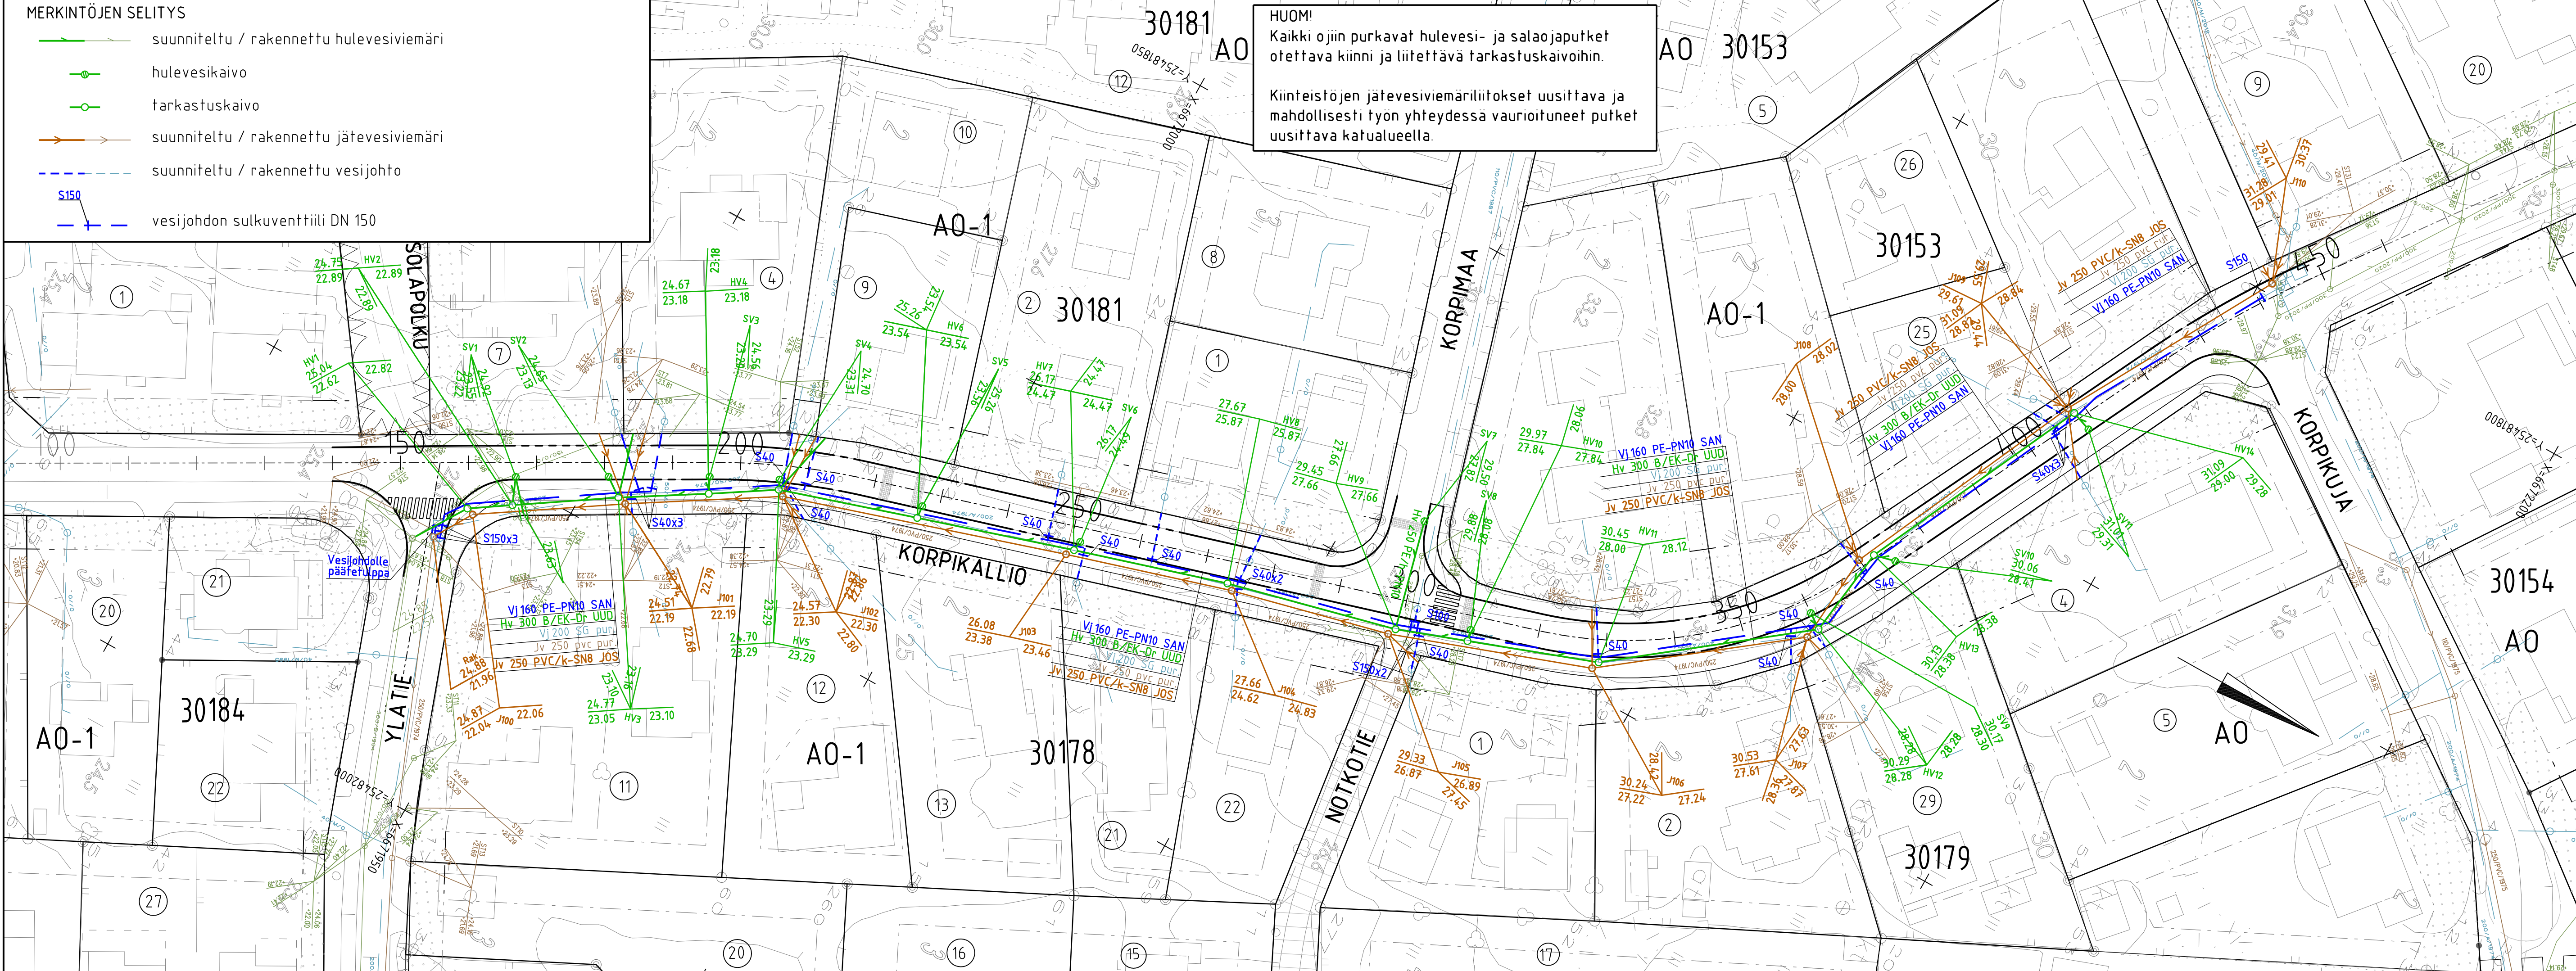

HUOM!
Kaikki ojiin purkavat hulevesi- ja salaojaputket otettava kiinni ja liitettävä tarkastuskaivoihin.

Kiinteistöjen jätevesiviemäriliitokset uusittava ja mahdollisesti työn yhteydessä vaurioituneet putket uusittava katualueella.



 ESPOON KAUPUNKI KAUPUNKITEKNIKAN KESKUS		ESBO STAD STADSTEKNIKCENTRALEN		PIIRI Y.
ALUE SUUR-ESPOONLAHTI		KAUP.OSA NÖYKKIÖ 30		SUUNN.
NIMI KORPIKALLIO				TARK.
AIHE VESIHUOLTO				HYV.
PIIRI LAJI ASEMAPIIRUSTUS plv 140-460				PPK
				TELA
				KLEHTI
				HNRO
				LITTYTY
				MIKAAVA
				KOORD. JÄRKL ETRS-GK25
				KORVENUKKA N2000
				1: 500
				7930/300
 HSY Vesi PL 300 00066 HSY p.(09) 15611		NRO	40717/300	HYV.
				TARK.
				HYV.
				TARK.
GT GEOTEKNIikka- YKSIKÖ		KONS.	RAMBOLL 19 2023	KONS.
SUUNN. TARK.				SUUNN. TARK.
				Matti Teittinen
				Tapio Karvonen