




TASOKUVA 1:100

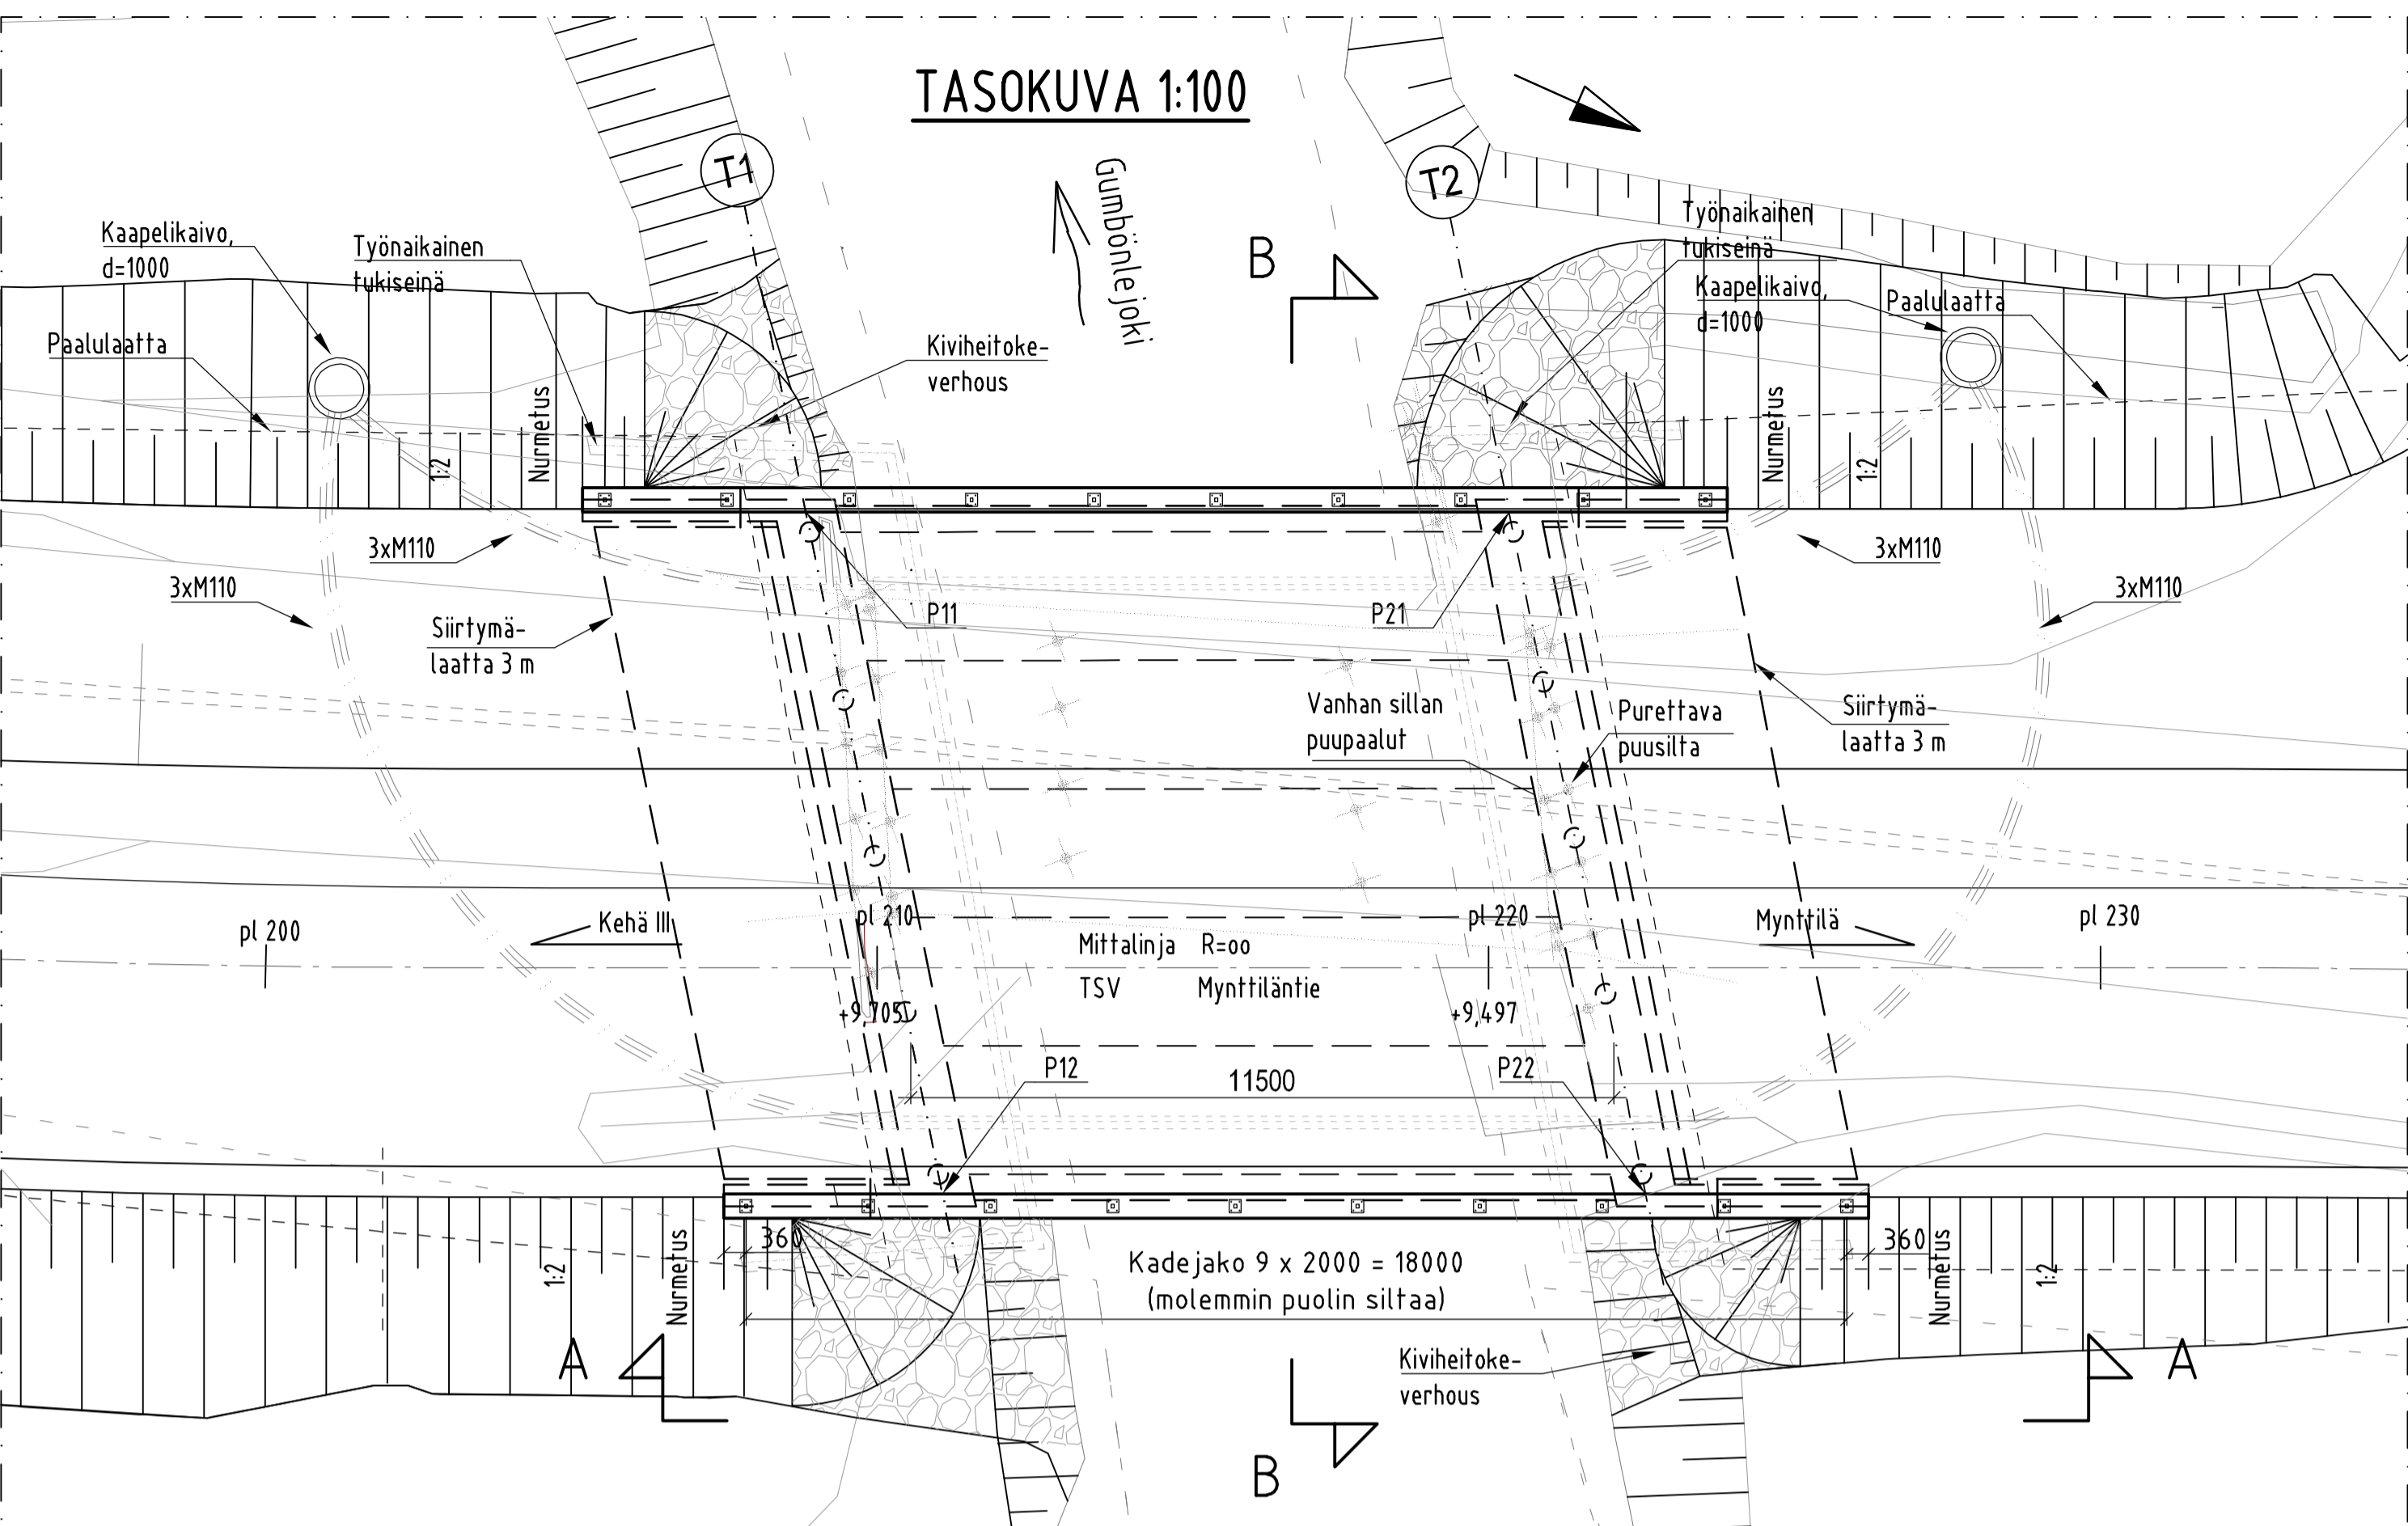


B - B 1:50

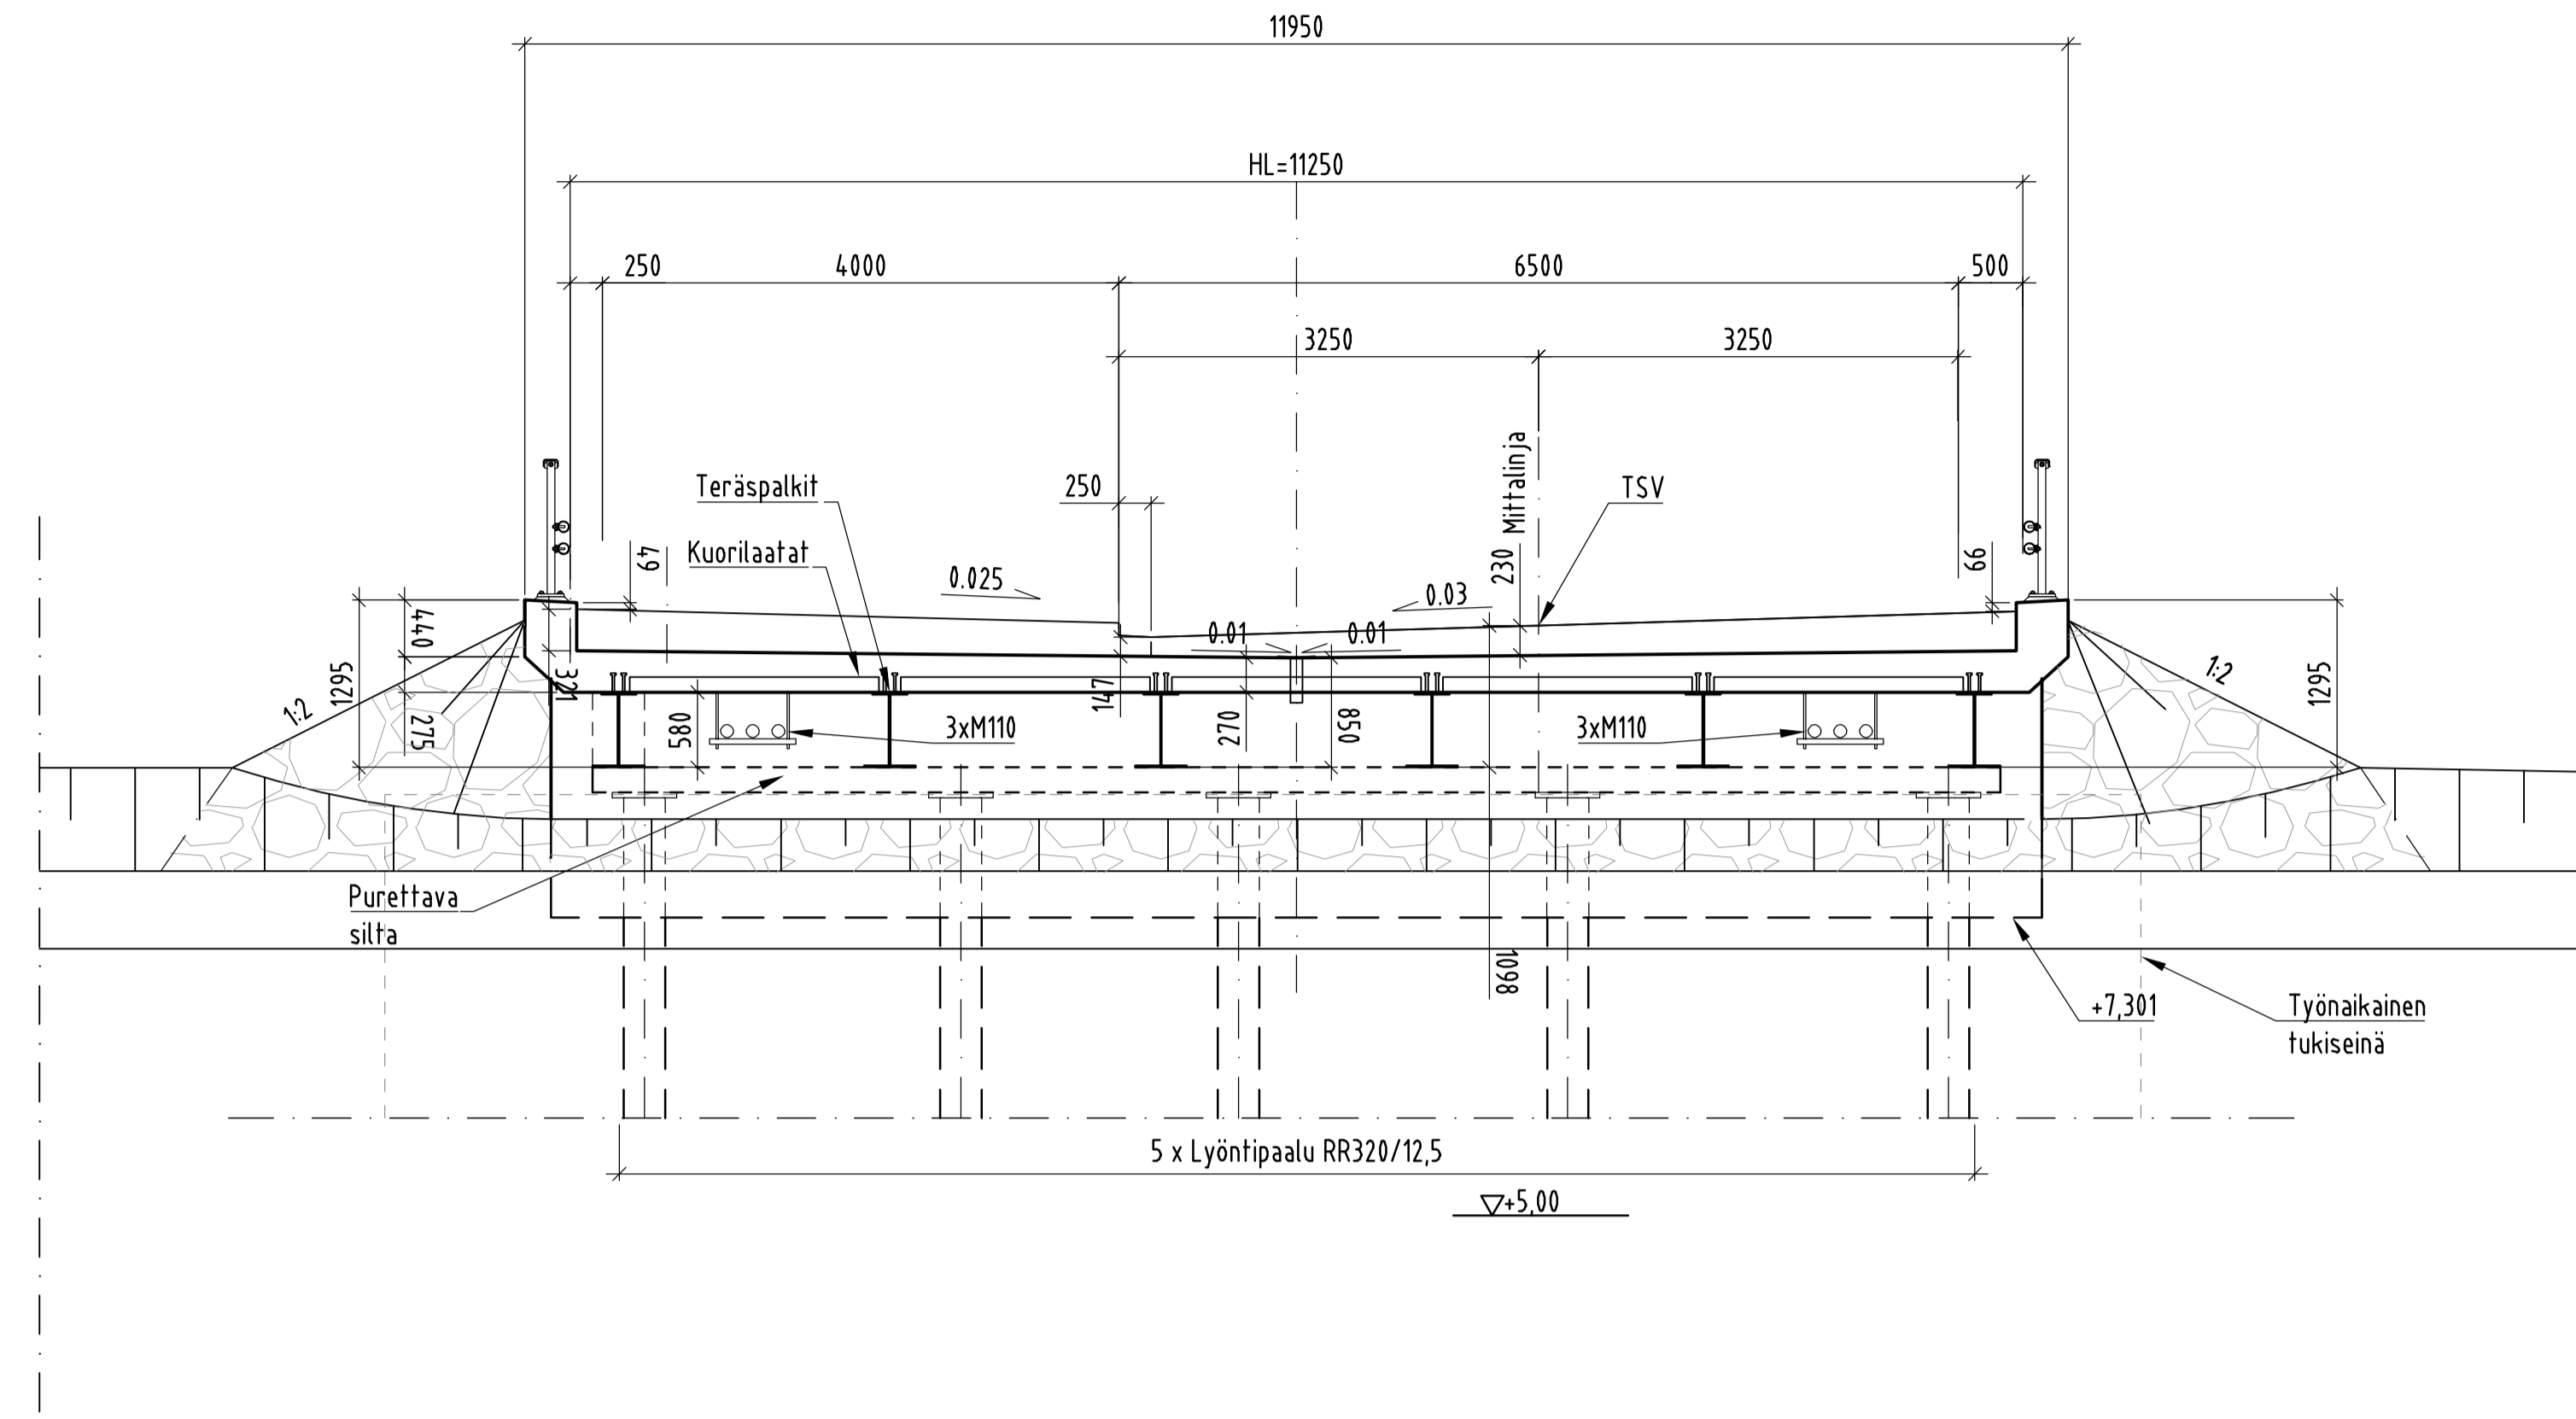

A - A 1:100

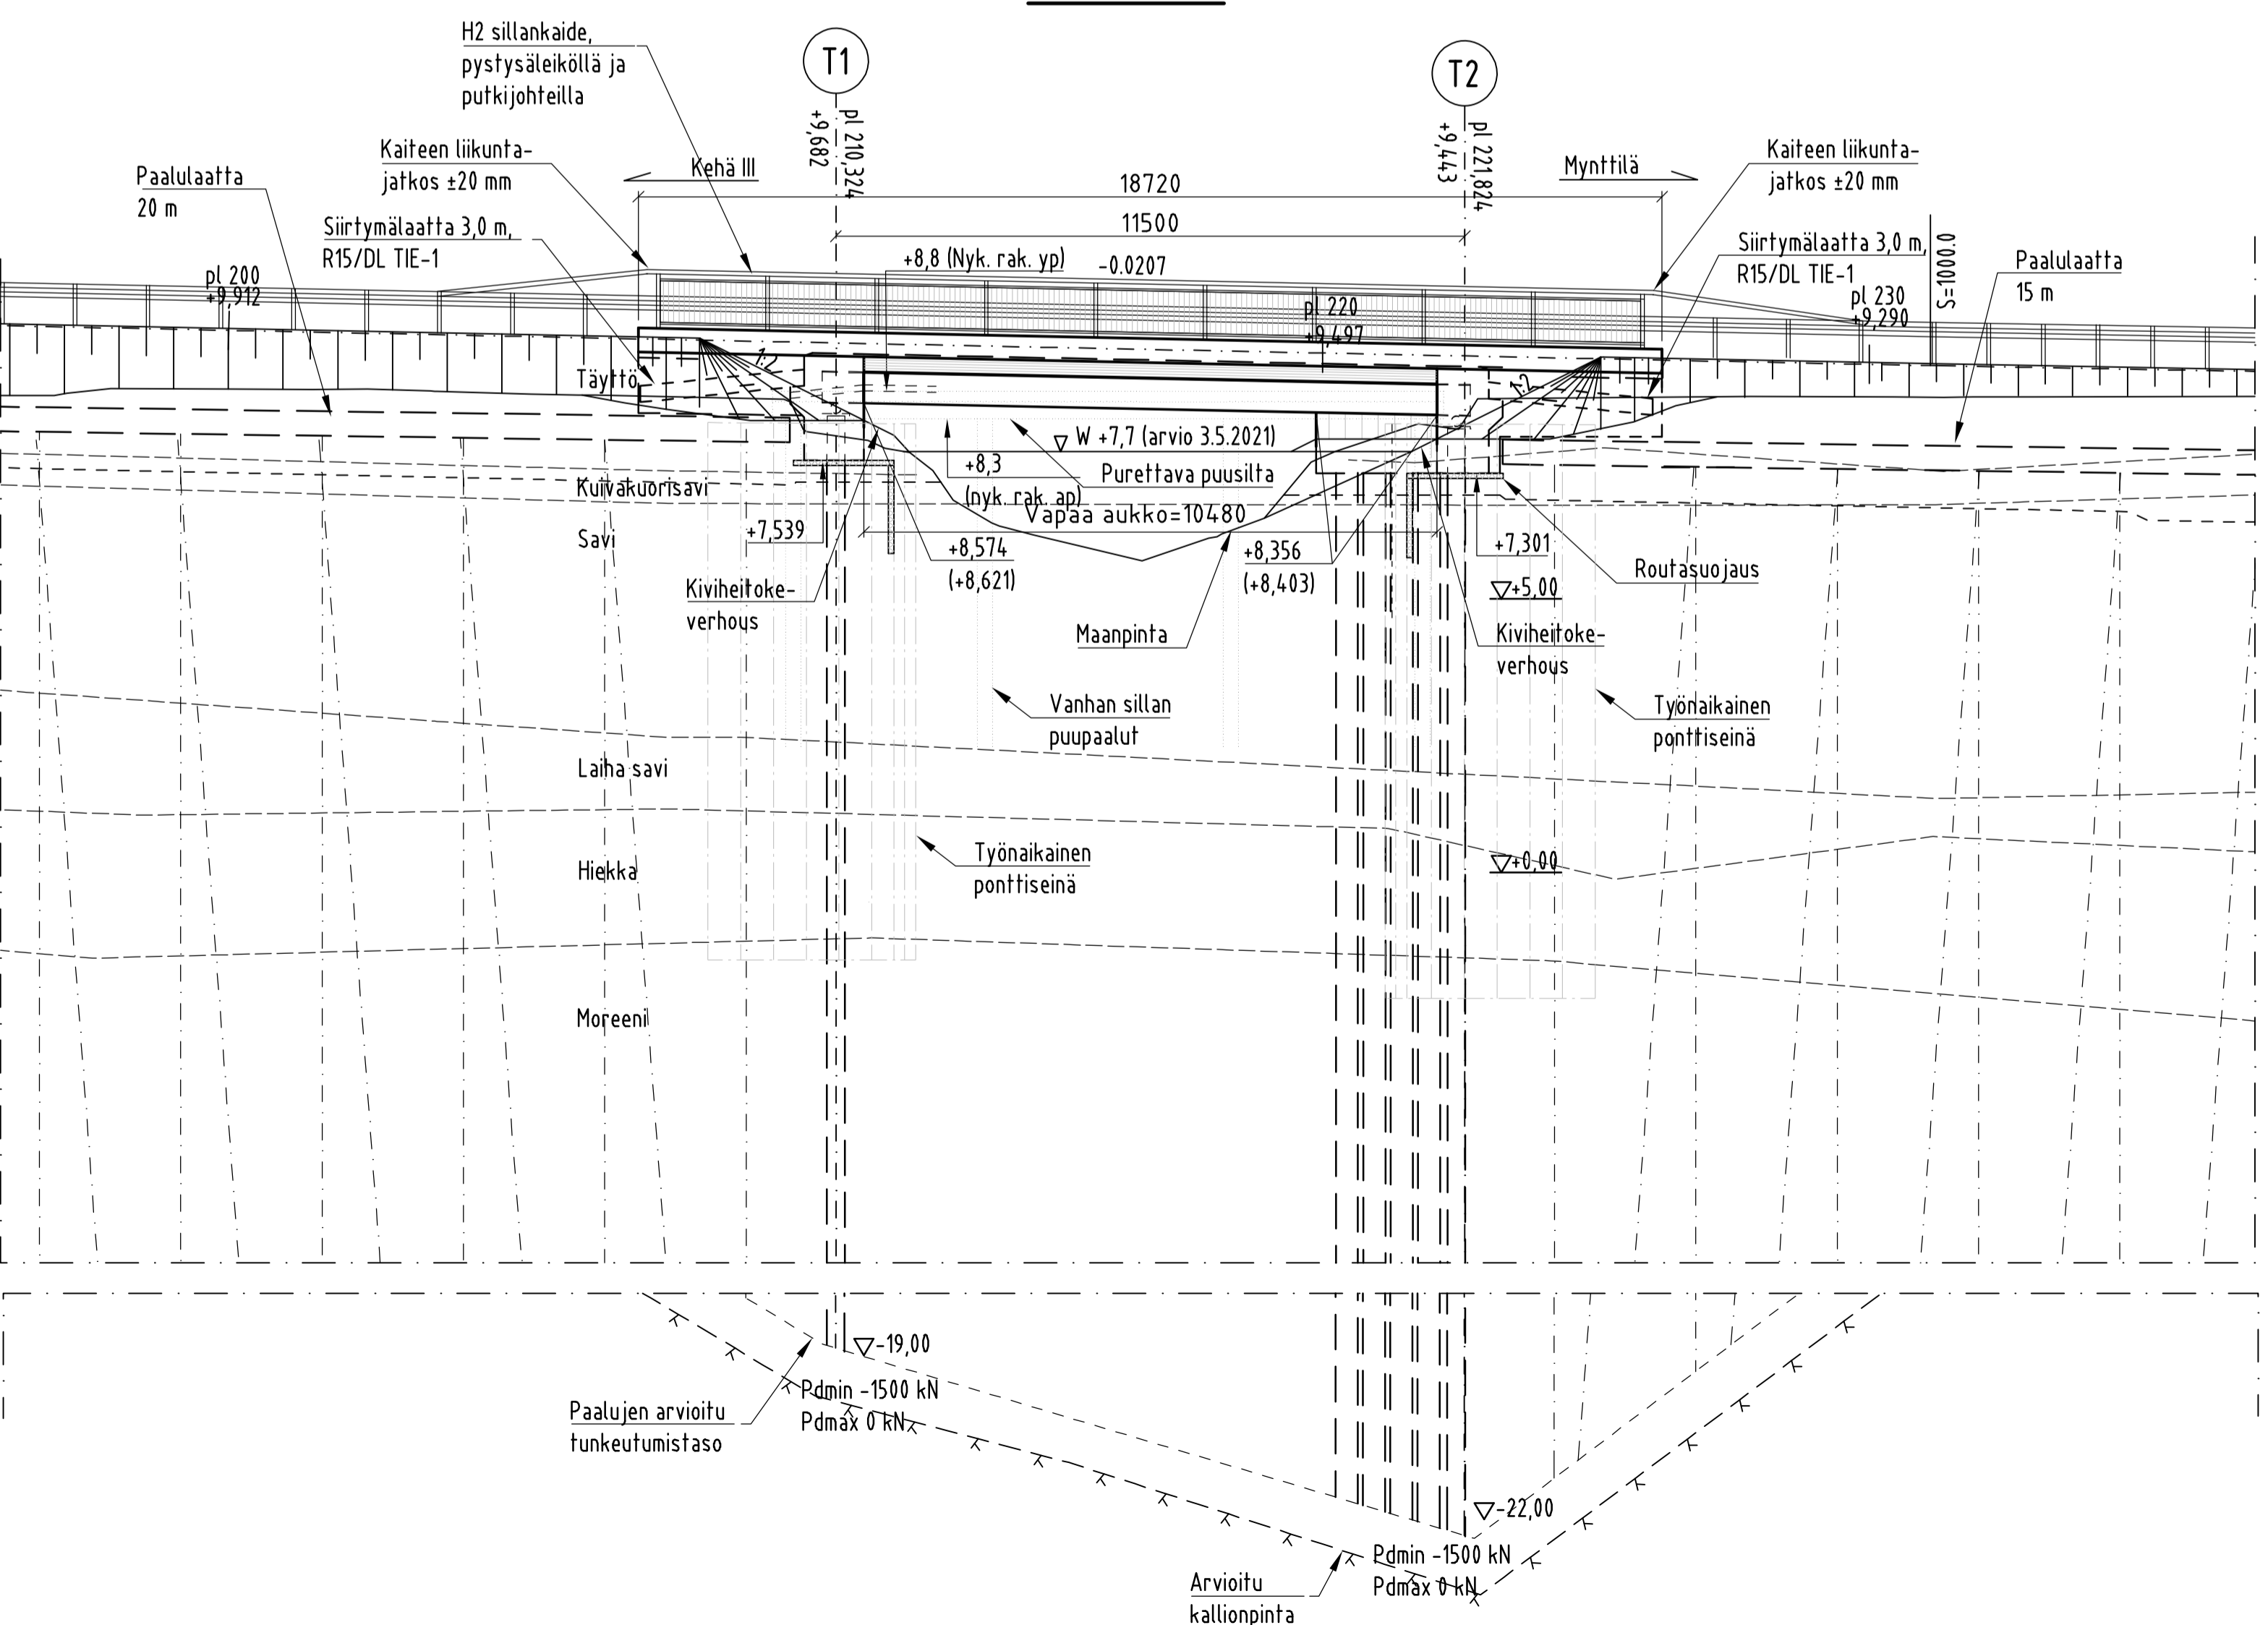

Siltatyyppi: Teräksinen palkkisilta, betonikantinen, tiitorakenteinen (Tpbl)  
 Nykyinen silta puretaan

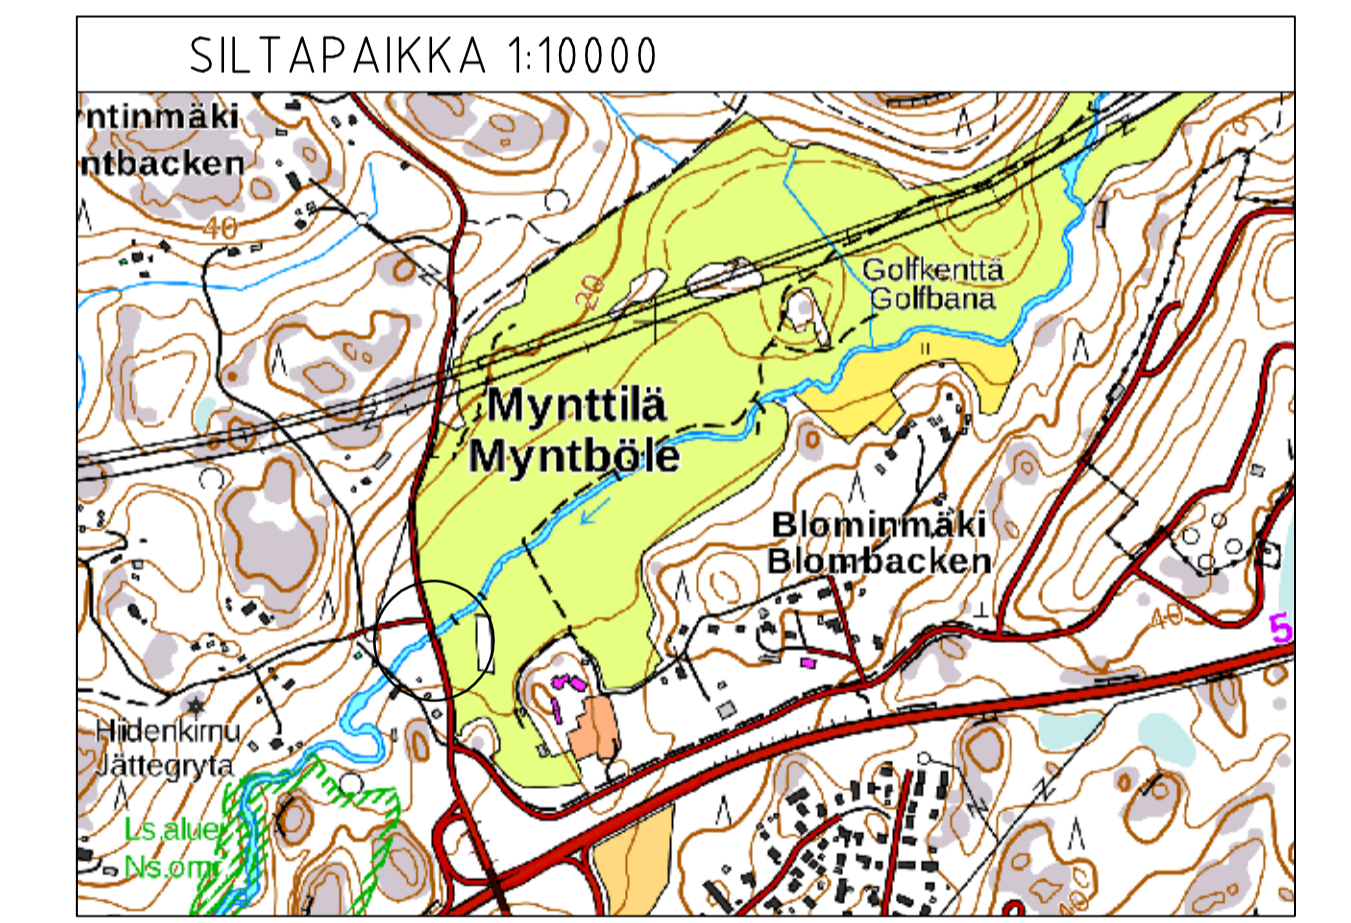

Karttatuote: MML maastokarttarasteri 1/2021

ESPOON KAUPUNKI KAUPUNKITEKNIKAN KESKUS	ESBO STAD STADSTEKNIKCENTRALLEN	PROJEKTI 27.1.2023 Vesa Rönty
ALUE MYNTTILÄ	KAUPUNGIN OSA 70 ESPOONKARTANO	PIKKA 27.1.2023 Salla Hänninen
NIMI MYNTTILÄNTIEN SILTA		MITTA 16.08.2023
AIHE SILTA		MASTAB 20G
PIIRUSTUS PÄÄPIIRUSTUS		KOORDINAATTI ETRS-GK25
GT GEOTEKNIIKKA- YKSIKÖ		KORKEUS N2000
SUUNN. TARK.	ESSE Essi Hartman LEENA Leena Nurmi	NUMERO 7633/499
	ESSE Mikko Tuominen NIKO Niko Sauna-aho	PAIVÄYTTÖ 31.1.2022