


TYYPPIPOIKKILEIKKAUS A-A 1:100

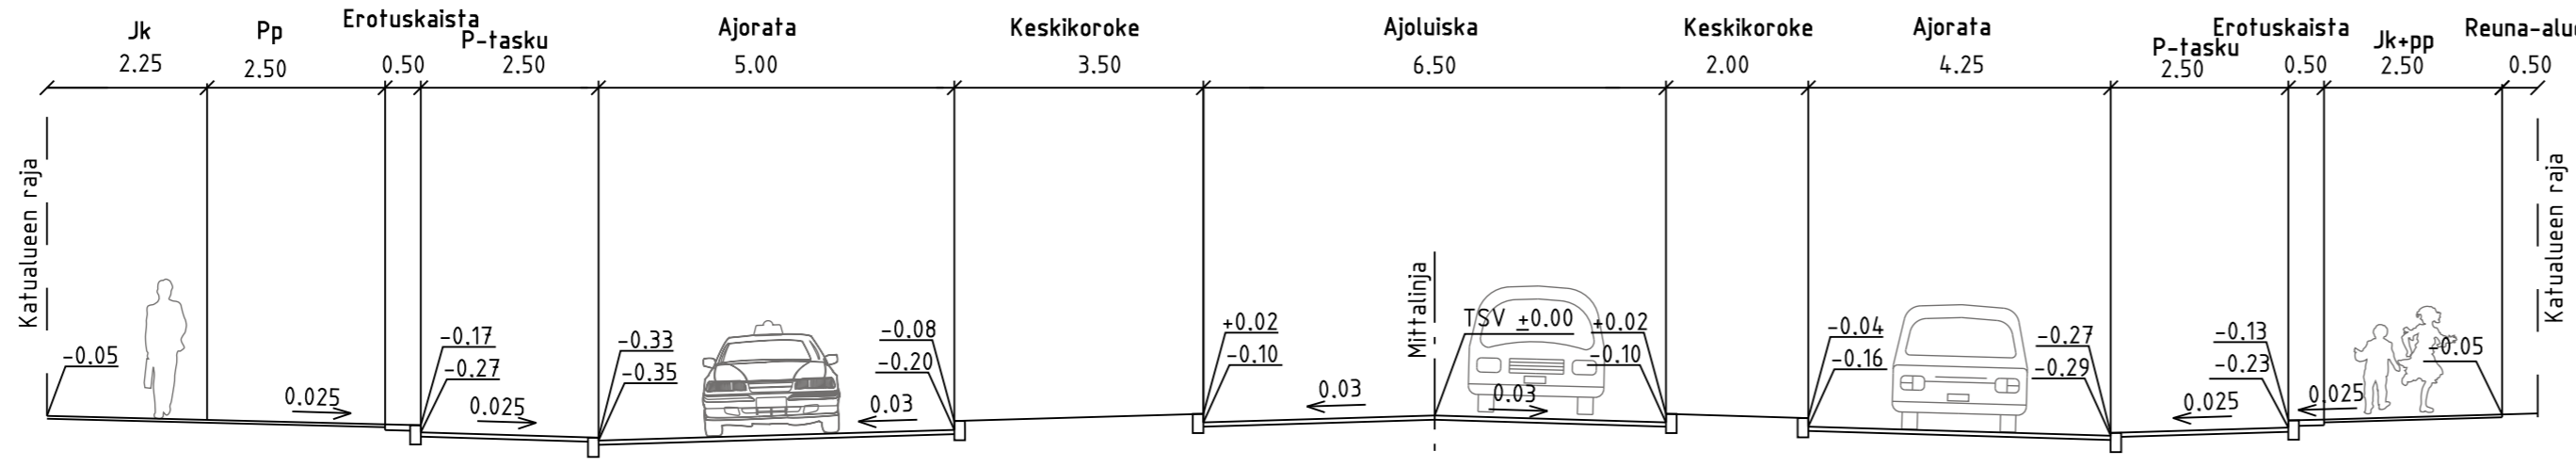


- PIIRUSTUSMERKINNÄT**
- ajorata
 - jk+pp-tie
 - kiveys
 - viheralue
 - suunniteltu rakennus
 - istutettava puu
 - nykyinen puu
 - huomiokiveys
 - reunakivi
 - madallettu reunakivi
 - sadevesiviemäri, suunniteltu / rakennettu
 - sadevesikaivo
 - tarkastuskaivo
 - liikennevalo-ohjattu liittymä
 - liikimääräinen korkeusasema
 - johde
 - kaide
 - tukimuuri
 - valaisinpylväs

Alueen koostepiirustus 7098/004

KUNNOSSAPIDON PINTA-ALAT:

RAKENNUSOSA	Määrä (m ²)
Asfalttipeitteinen kevyenliikenteen väylä	1880
Asfalttipeitteinen ajorata	4160
Kiveykset	1200
Kasvillisuus, hoitoluokka A2	2130

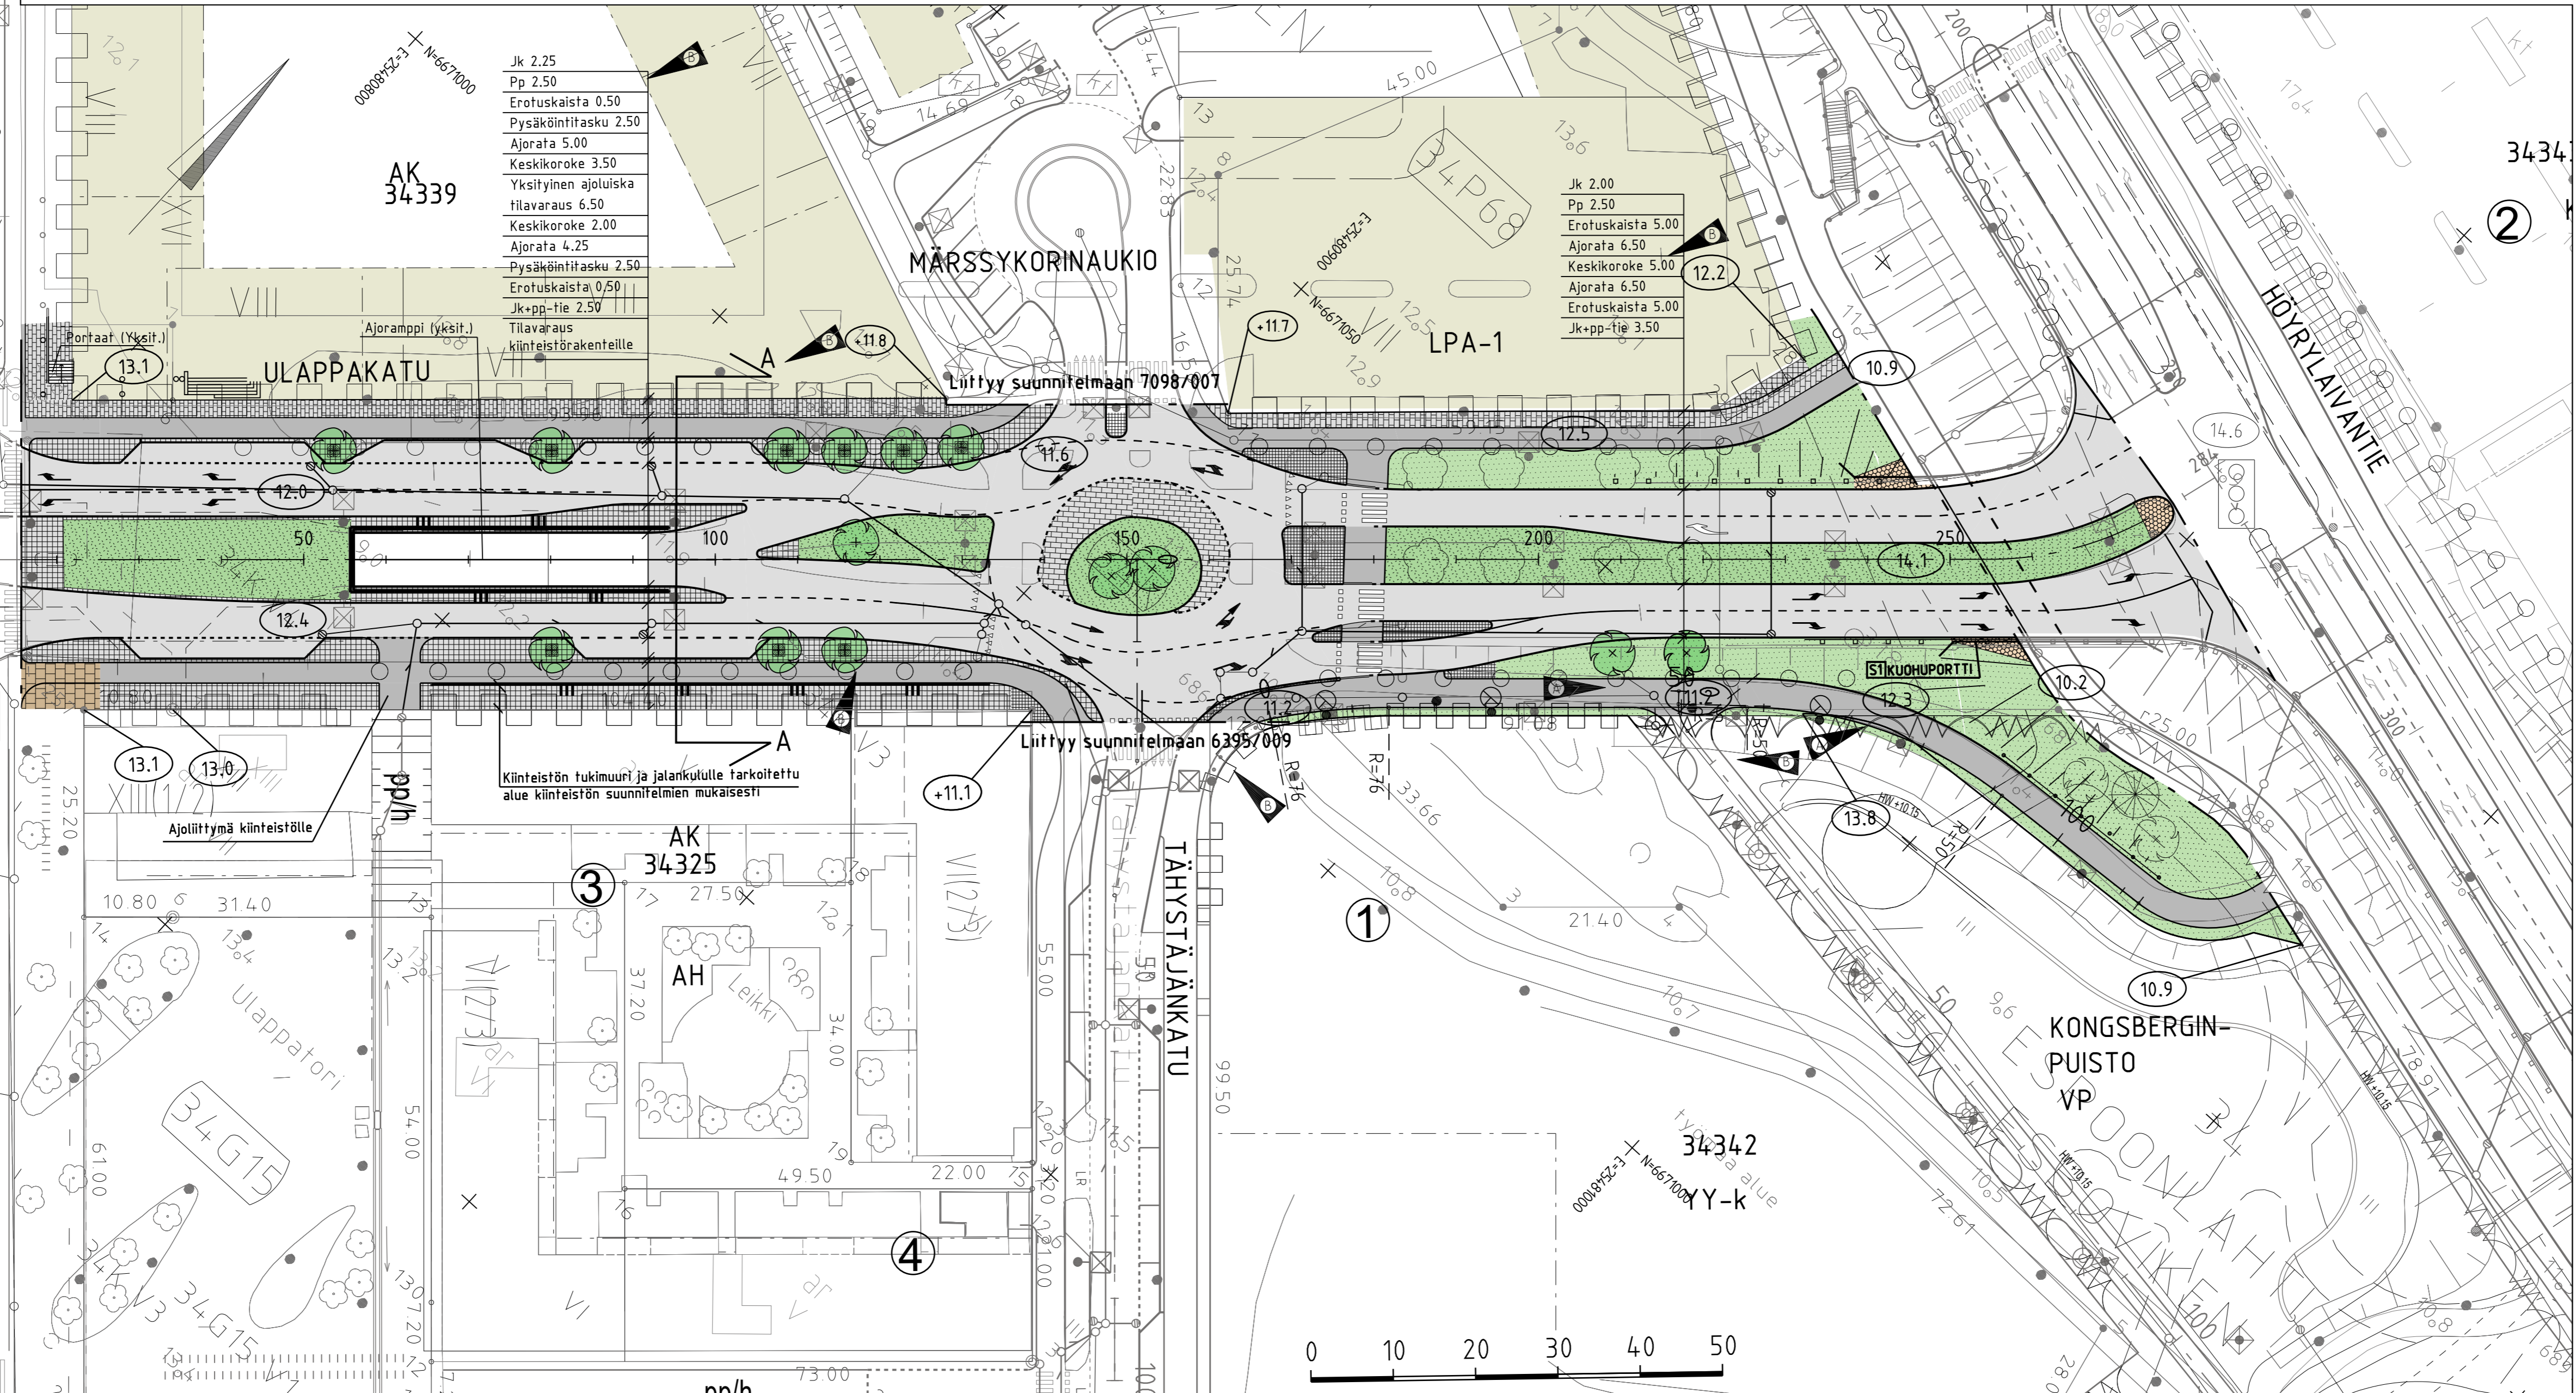

14.4.2023	Tähtistäjankadun liittymäkohta Ulappakatuun siirretty, plv 160-240 oik. muokattu jk+pp-tien korkoja ja päivitetty koordinaatti- ja korkeusjärjestelmä. Muutettu T-haara kiertoliittymäksi, kaistajärjestelyjä sekä yksinäinen pysäköintipaikka poistettu ja korvattu puilla.	Ramboll /PTol, SKo	20.4.2023 Merja Vainikka
18.9.2012	Katukorkeja tarkennettu, lisätty kunnossapidon pinta-alat	Ramboll /PTol, SKo	12.2.2022 Merja Vainikka
ESPOON KAUPUNKI TEKNINEN KESKUS KATU- JA VIHERPALVELUT	ESBO STAD TEKNISKA CENTRALEN GATU- OCH PARKPLANERING		12.10.11 Sauli Hakkarainen
ALUE KAAVA KIPPARINMAKI ESPOONLAHDENKESKUS ESPOONLAHDENKESKUS MUUTOS, II, IV	KAUP.OSA 34 ESPOONLAHTI		14.10.11 Pirjo Siren 20.10.11 14.12.11 ja 14.06.2023
NIMI	ULAPPAKATU		
AIHE	KATU		1:500, 1:100
PIIRUSTUSLAJI	KATUSUUNNITELMA JA TYYPPIPOIKKILEIKKAUS		6395/008B
GT	GEOTEKNIIKKA- YKSIKÖ	KONS.	RAMBOLL 12.10.2011
SUUNN.		SUUNN.	Panu Putkonen
TARK.		TARK.	Simo Koivuniemi