

Espoon kaupunkisuunnittelukeskus
Esbo stadsplaneringscentralen
 Liikennesuunnitteluyksikkö
 Trafikplaneringsenheten


VIISKORPI
Katukartta, osa 1

hakemistopalkki
 topullinen versio


Piir.nro	6518	Liietno	Liite 4
Pvm/luonn.	7.9.2009	RAa	
Pvm/piirt.	7.9.2009	RAa	
Pvm/konsultti	7.9.2009	Ramboll	
Muutospvm.	7.6.2010	LM / RAa	
Arkkitehtinumero		Mittakaava	1:3000
lb3c/			


PW:\Liusu-arkisto\2_Liusu-Välivaih\Pohjois-Espoo\712400b-katu.dgn
 PW:\Liusu-arkisto\2_Liusu-Vahvistuneet\Pohjois-Espoo\712400-katu.dgn

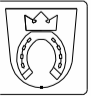

 <p> Espoon kaupunkisuunnittelukeskus Esbo stadsplaneringscentralen Liikennesuunnitteluyksikkö Trafikplaneringesenheten </p>	Piir.no 6518	Liiteno Liite 4
	Pvm/suunn. 7.9.2009 RAa	
	Pvm/piirt. 7.9.2009 RAa	
	Pvm/konsultti 7.9.2009 Ramboll	
	Muutospvm. 7.6.2010 LM / RAa	
Arkitonumero lb3c/	Mittakaava 1:3000	
hakemistopolku topullinen versio	PW:\Liisu-arkisto\2_Liisu-Välvivaih\Pohjois-Espoo\712400b-katu.dgn PW:\Liisu-arkisto\2_Liisu-Vahvistuneet\Pohjois-Espoo\712400a-katu.dgn	

VIISKORPI
Katukartta, osa 2

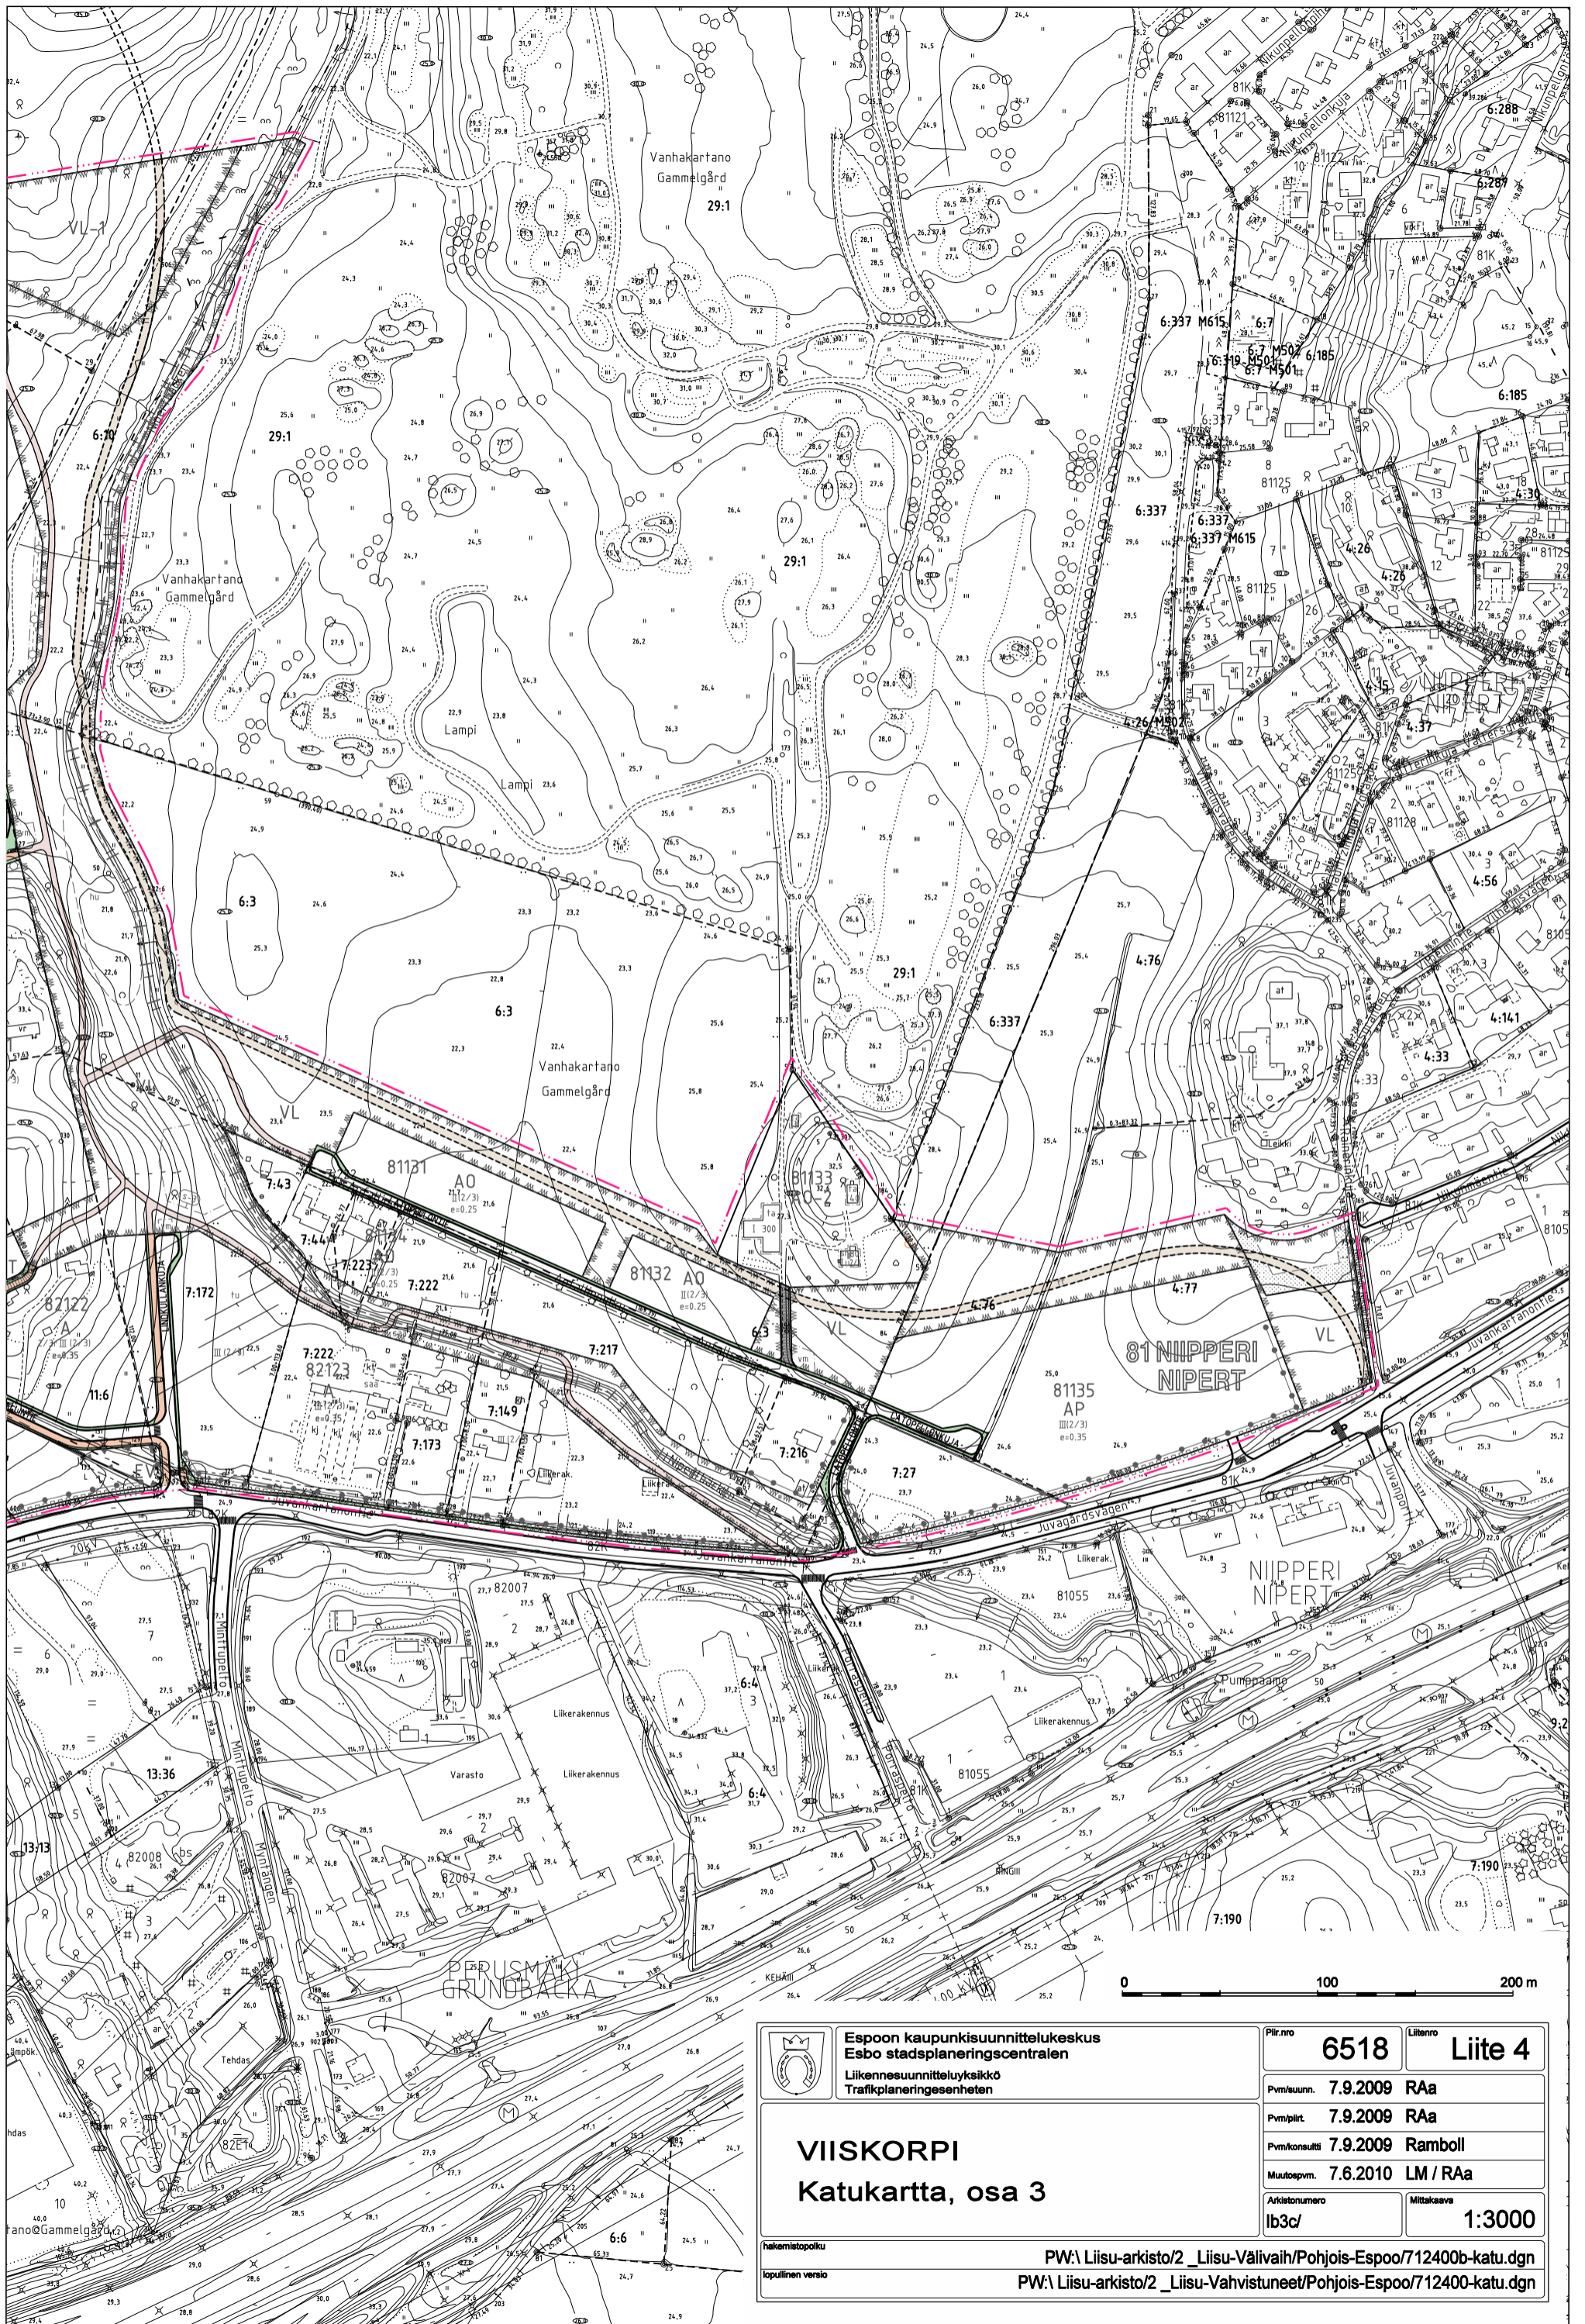

 Espoon kaupunkisuunnittelukeskus Esbo stadsplaneringscentralen Liikennesuunnitteluosasto Trafikplaneringsenheten	Piir.no 6518	Litenro Liite 4
	Pvm/suunn. 7.9.2009 RAa	Pvm/plirt. 7.9.2009 RAa
Pvm/konsultti 7.9.2009 Ramboll	Muutospvm. 7.6.2010 LM / RAa	
Arkkitehtinumero lb3c/	Mittakaava 1:3000	
hakemistopolku lopullinen versio	PW:\Liisu-arkisto\2_Liisu-Välivaihi\Pohjois-Espoo\712400b-katu.dgn PW:\Liisu-arkisto\2_Liisu-Vahvistuneet\Pohjois-Espoo\712400-katu.dgn	