


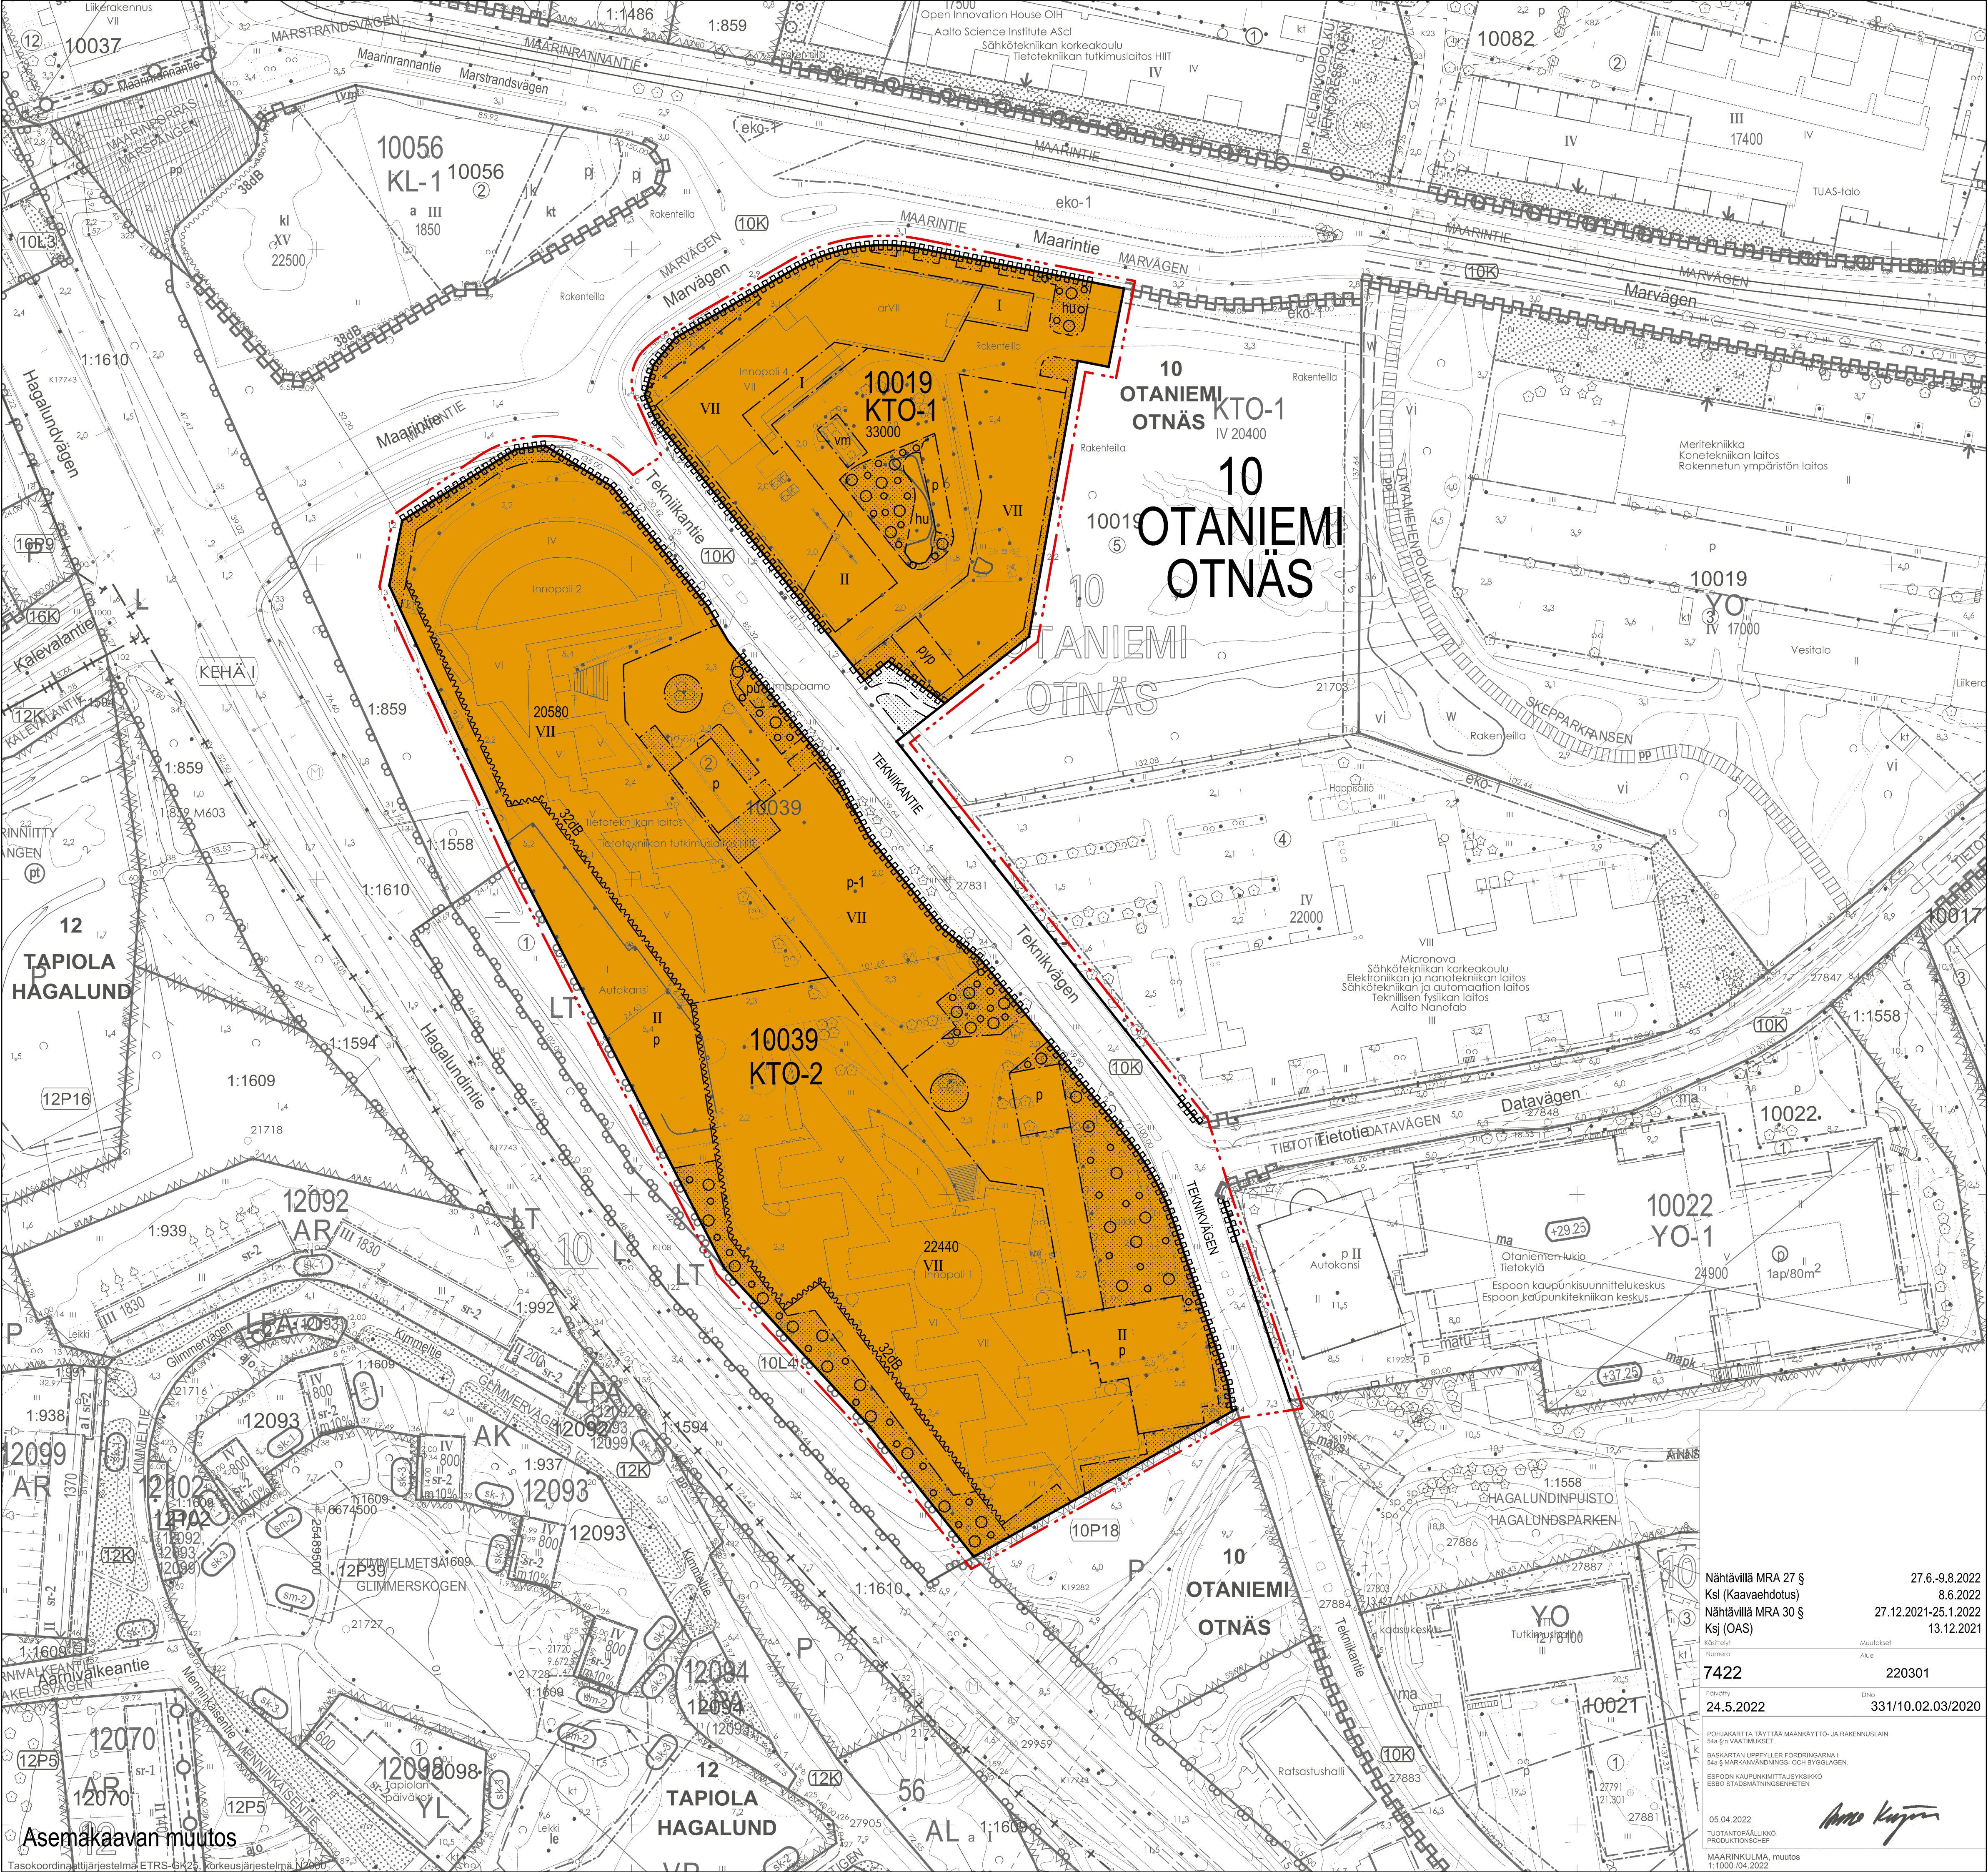

Asemakaavan muutos

Tasokoordinaattijärjestelmä ETRS-GK25, korkeusjärjestelmä N2000

Nähtävillä MRA 27 § 27.6.-9.8.2022
Ksl (Kaavaehdotus) 8.6.2022
Nähtävillä MRA 30 § 27.12.2021-25.1.2022
Ksj (OAS) 13.12.2021

7422	220301
Päiväty	DNR
24.5.2022	331/10.02.03/2020

POHJAKARTTA TÄYTTÄÄ MAANKÄYTTÖ- JA RAKENNUSLAIN
54 §:N VAATIMUKSET.
BASKARTAN UPPFYLLER FÖRORDNINGARNA I
54 §:N MARKANVÄNDNING- OCH BYGGLAGEN
ESPOON KAUPUNKISUUNNITTELUKESKUS
ESPOON KAUPUNKITEKNIIKAN KESKUS
ESBO STADSNÄMNINGEN

05.04.2022
TUOTOINTOPÄÄLLIKÖ
PRODUKTIONSCHEF
MAARINKULMA, muutos
1:1000 /04.2022

Arvo Kujala