


10 OTANIEMI OTNÄS

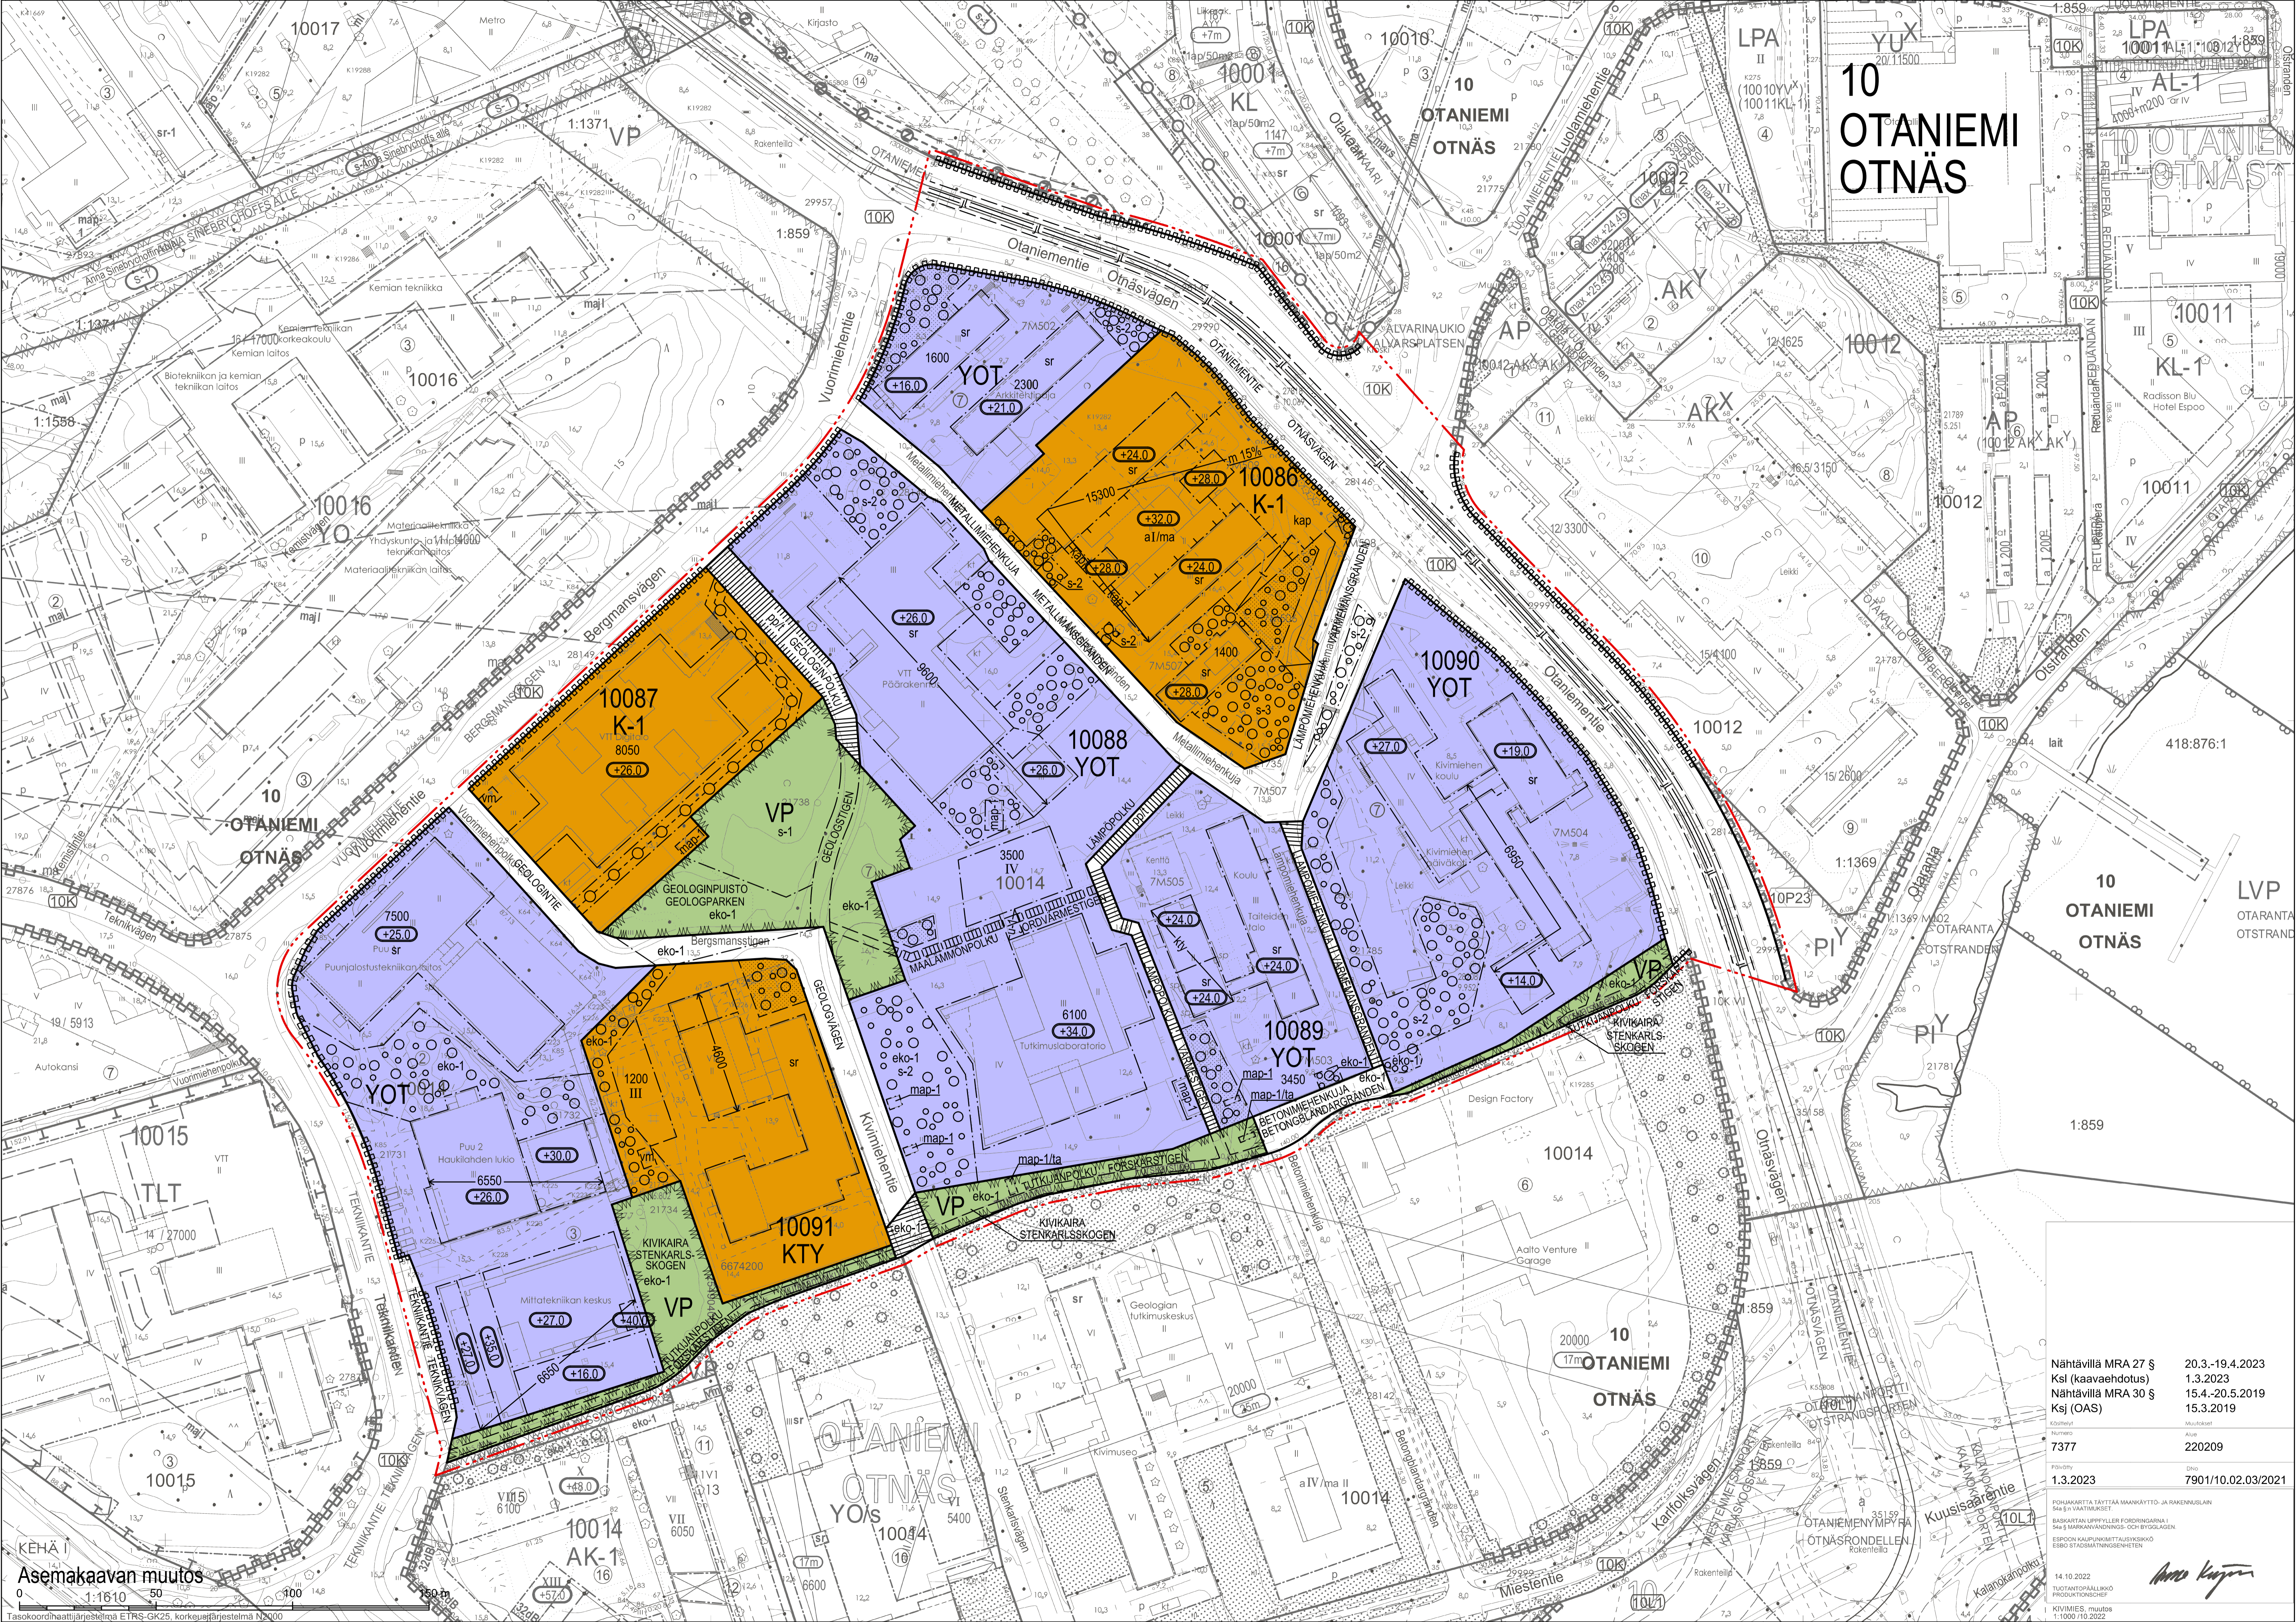

Asemakaavan muutos
1:1610

Nähtävillä MRA 27 §	20.3.-19.4.2023
Ksl (kaavaehdotus)	1.3.2023
Nähtävillä MRA 30 §	15.4.-20.5.2019
Ksj (OAS)	15.3.2019
Numero	7377
Avue	220209
Päivä	1.3.2023
Dno	7901/10.02.03/2021

POHJAKARTTA TÄYTTÄ MAANKÄYTTÖ- JA RAKENUSLAIN 54 §:N VAATIMUKSIA
BASKARTAN LUPPYLLER FÖRDRINGARNA I 54 § MARKANVÄNNINGS- OCH BYGGLAGEN
ESPOON KAUPUNKI/STADENS BYGGNINGS- OCH STADPLANÄMNDEN

14.10.2022
TUOTOINTOPÄÄLLIKÖ
PRODUKTIONSCHEF
KIVIMIES muutos
1:1000/10.2022

Anna Kujala