


PITUUSLEIKKAUS A - A
1:200

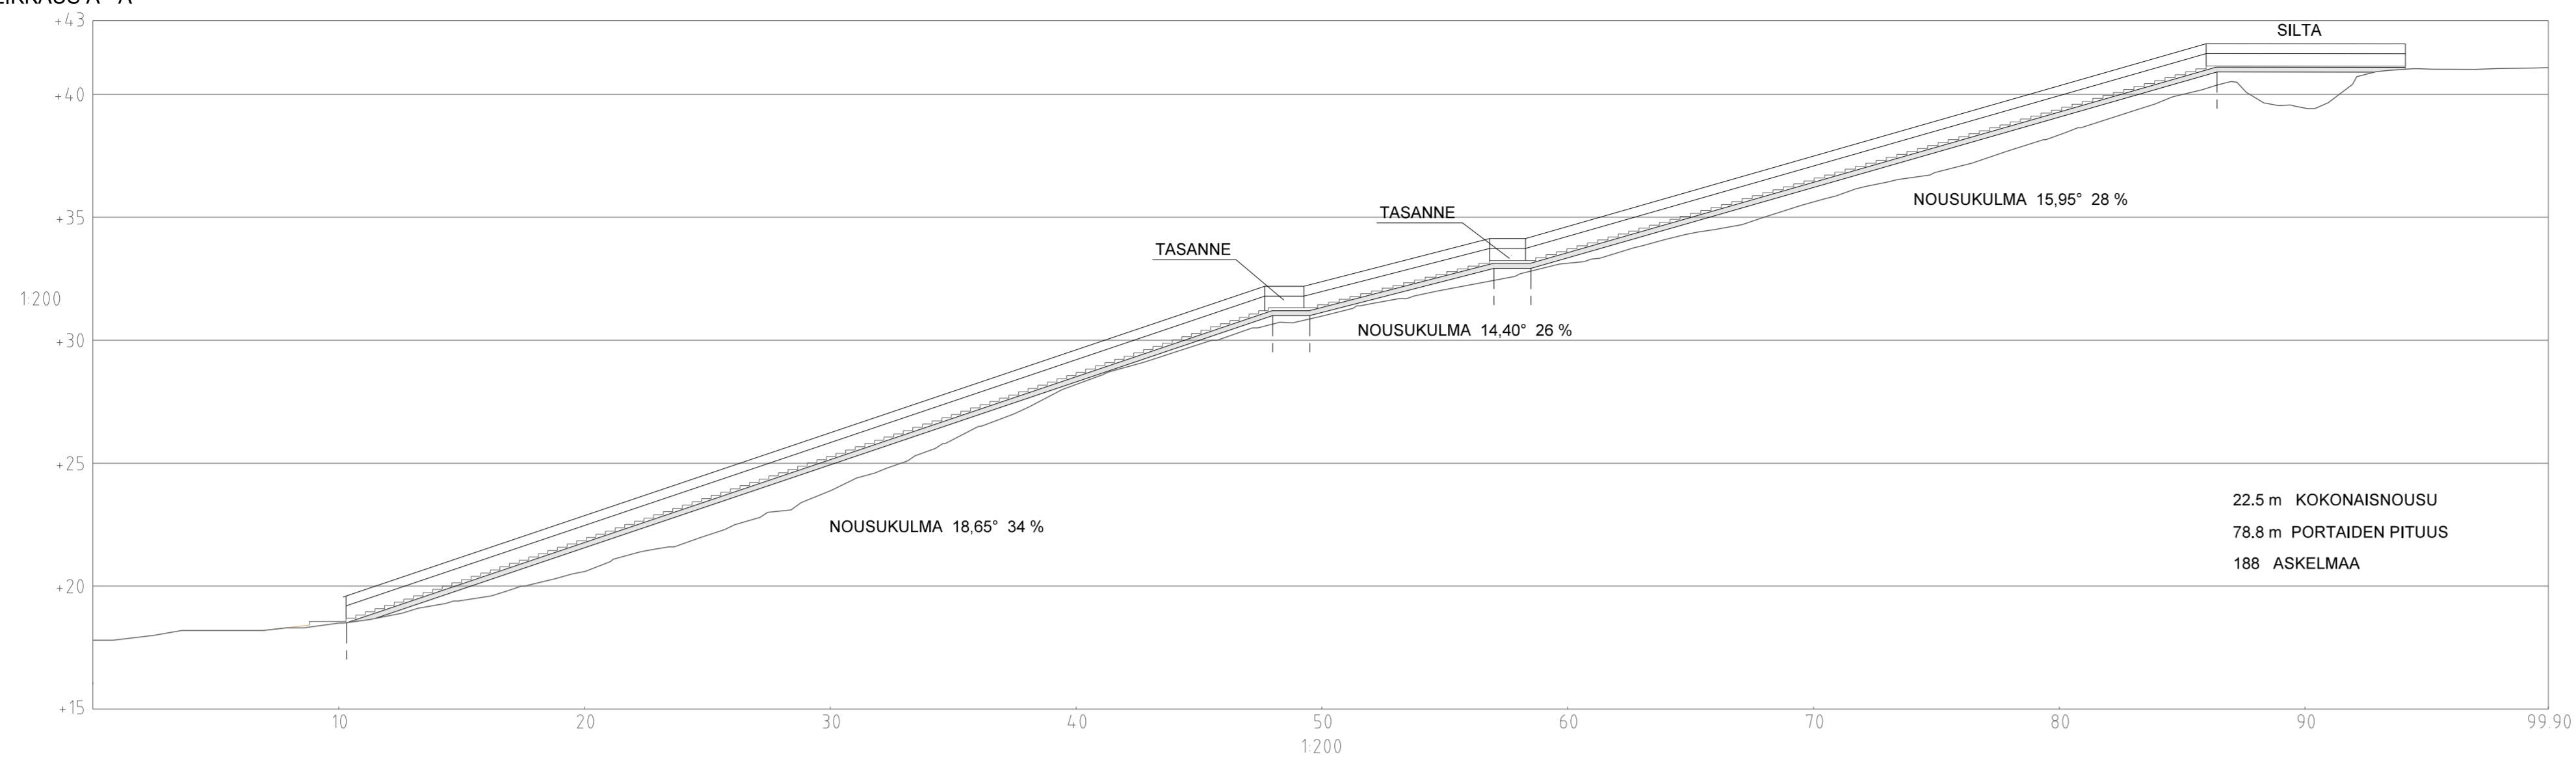

PITUUSLEIKKAUS B - B
1:200



POIKKILEIKKAUS C - C
1:200



POIKKILEIKKAUS D - D
1:200




MERKINTÖJEN SELITYS

- Nykyinen ulkoilureitti
- Nykyinen metsäpolku
- Niitty
- Metsäalue
- Säilyvä havu- ja lehtipuu, mitattu
- Poistettava puu
- Uusi kivituhka-alue
- Puuporras ja kalde
- Nykyinen rumpuputki
- Nykyinen hulevesikaivo
- Nykyinen puistovalaisin
- Nykyinen valonheitin
- Suunnittelualueen raja
- Liito-oravan "papanapuu"
- Liito-oravan elinpiiri
- Liito-oravan kulkureitti

Portaat rakennetaan maasto ja oleva puusto huomioiden. Puita kaadetaan vain rakentamisen kannalta välttämätön määrä. Rakentamisen vaatima työalue pidetään mahdollisimman kapavana. Rakentamisen alkaessa pidetään erillinen maastokatselmus, jossa merkitään säästettävät ja poistettavat puut. Portaiden reunavyöhykkeessä (n. 20 metrin etäisyydeltä) oleva vaarallinen ja huonokuntoinen puusto poistetaan.

Hoitoluokka C1 lähimetsä

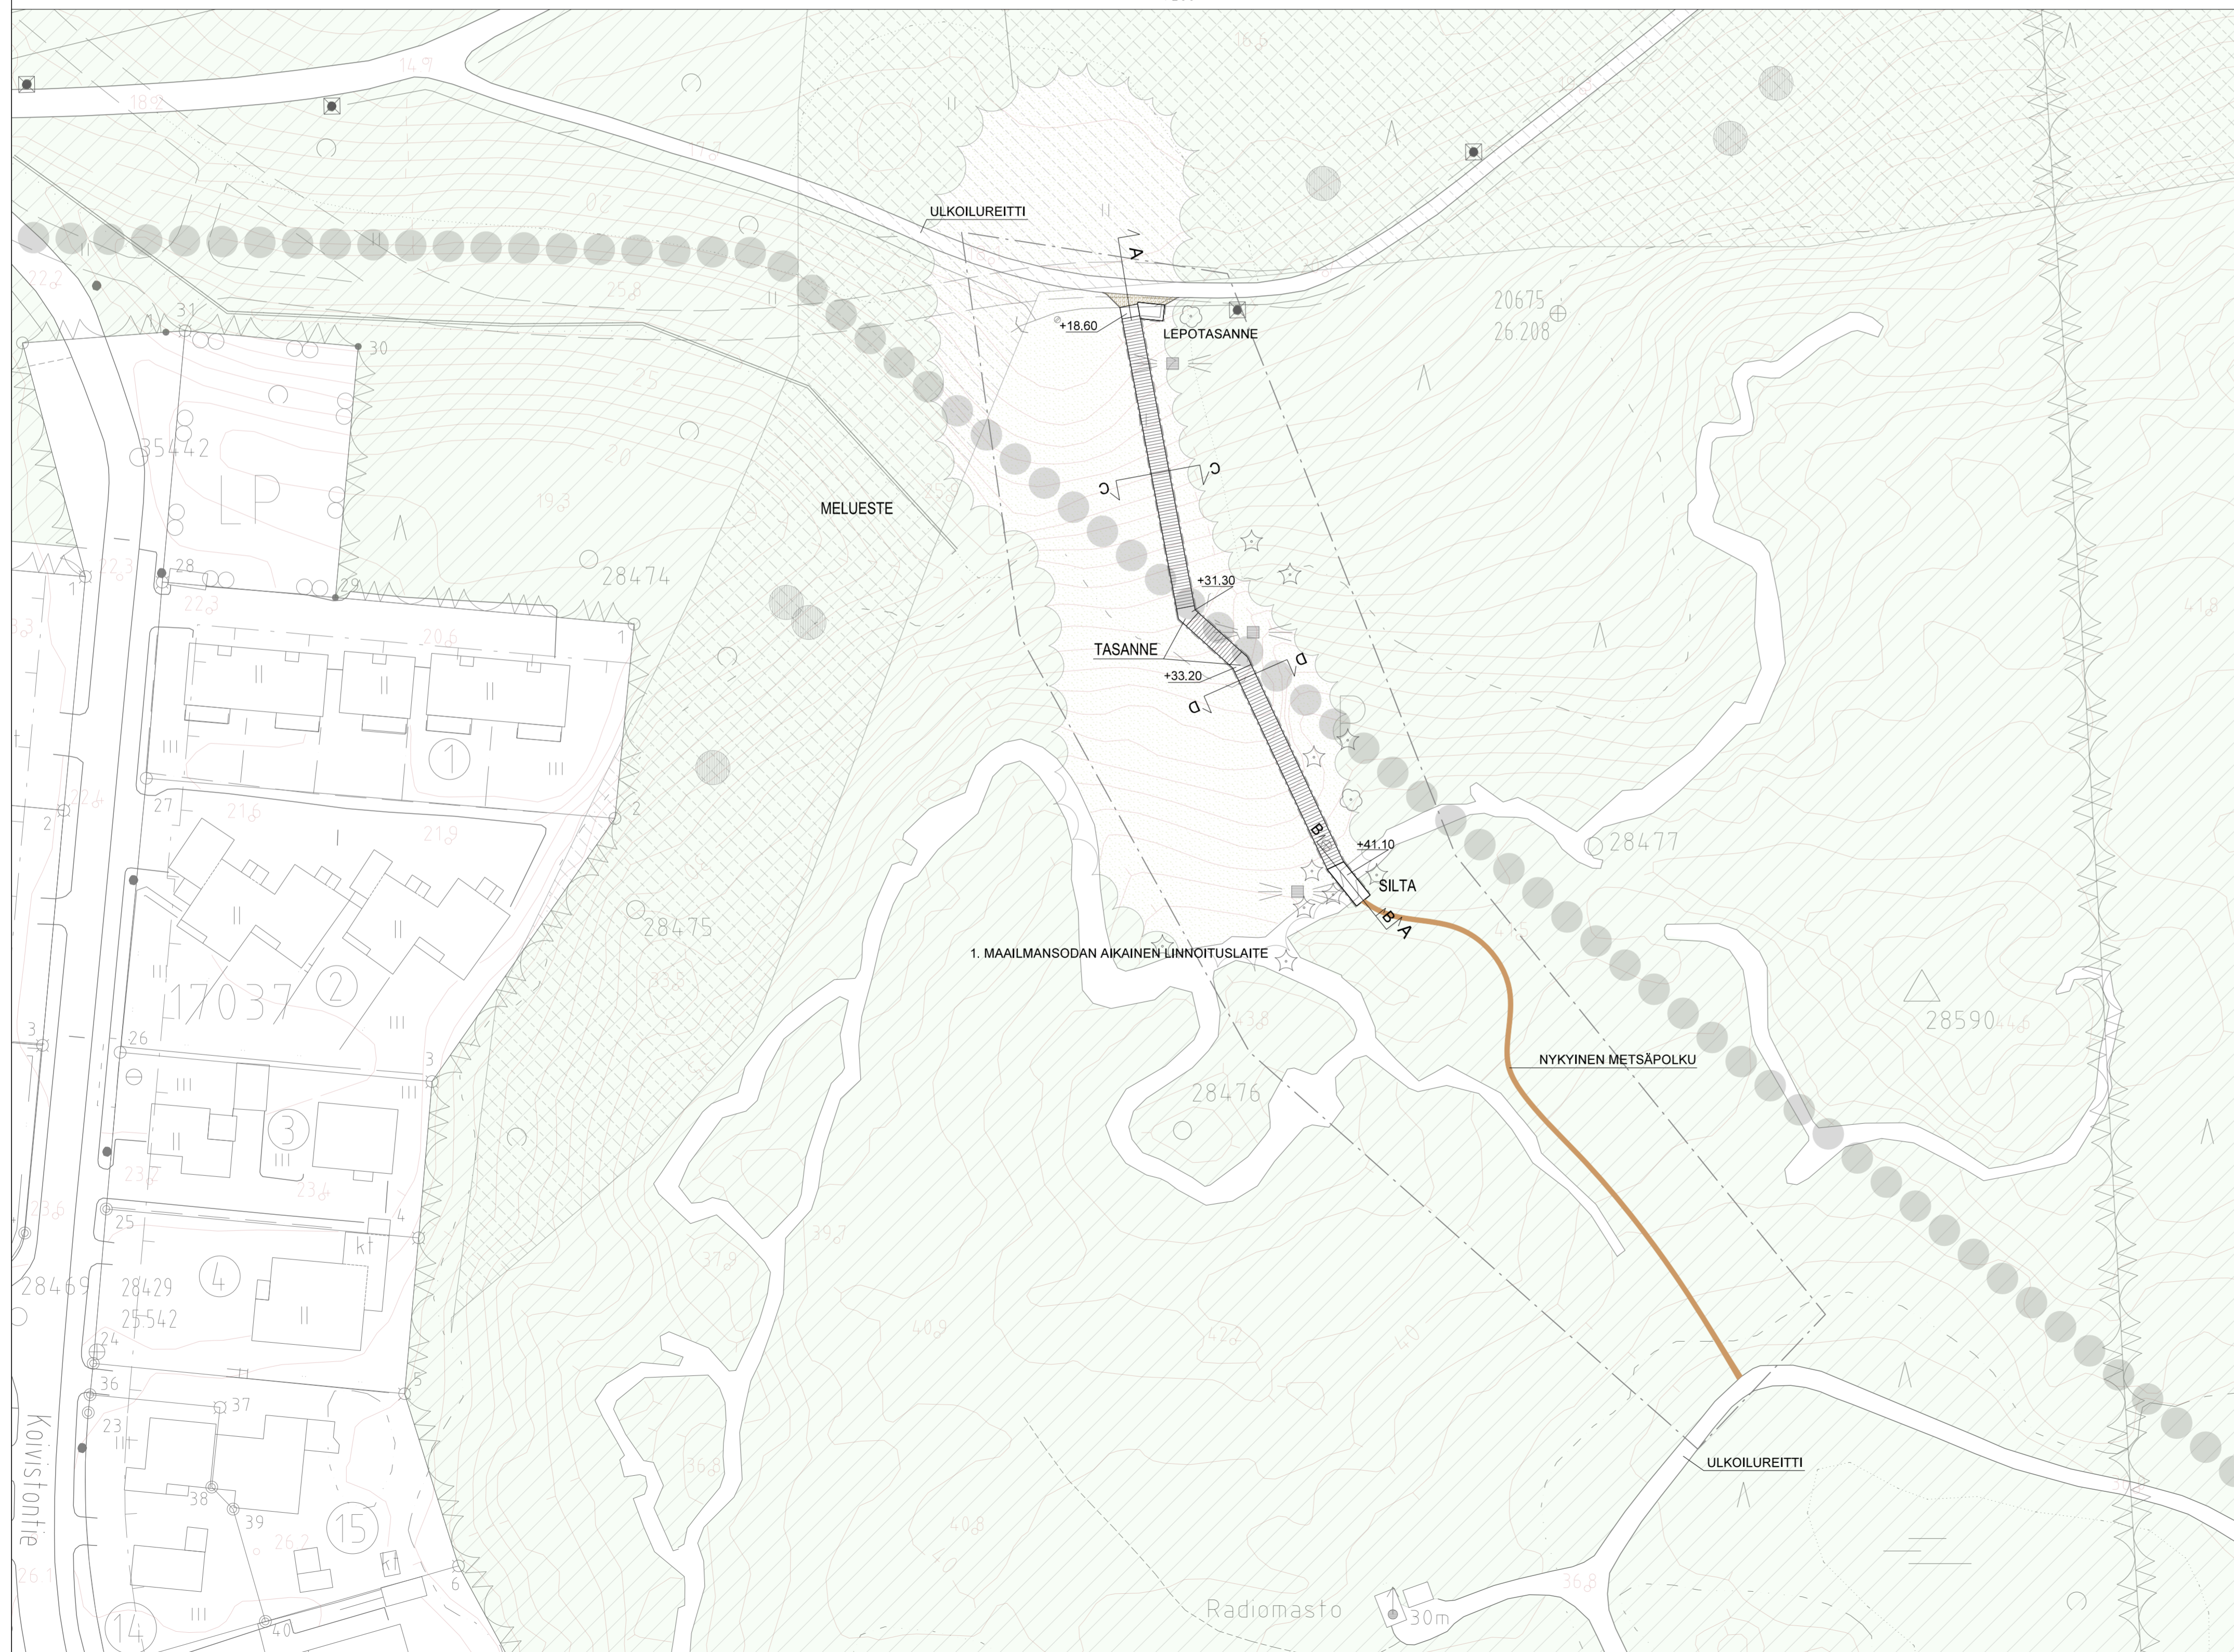

LUONNOS 10.12.2021

ESPOON KAUPUNKI KAUPUNKITEKNIKAN KESKUS		ESBO STAD STADSTEKNIKCENTRALLEN		SUUNNITTELU	
ALUE SINIMAKI III, LAA JALAHTI POHJAINEN II		KAUPUNGIN OSA 17 LAA JALAHTI		TARKASTUS NN NN	
NIMI VAHVIALANKALLIO KUNTOPORTAAT		KUNTO 33N		KÄYTTÖ 1500, 1200	
AIHE PUISTO, PORTAAT		PÄIVÄYS 15.12.2021		KÄYTTÖ ETRS-GK25 N2000	
PÄIVÄYS 15.12.2021		PÄIVÄYS 15.12.2021		KÄYTTÖ XXXX/200	
SUUNNITTELU G T		TARKASTUS XX		SUUNNITTELU STUDIO TERRA Oy	
SUUNNITTELU SUUNNITTELU		TARKASTUS TARKASTUS		SUUNNITTELU J. Kanerva	
TARKASTUS TARKASTUS		SUUNNITTELU SUUNNITTELU		TARKASTUS S. Silfverberg	