

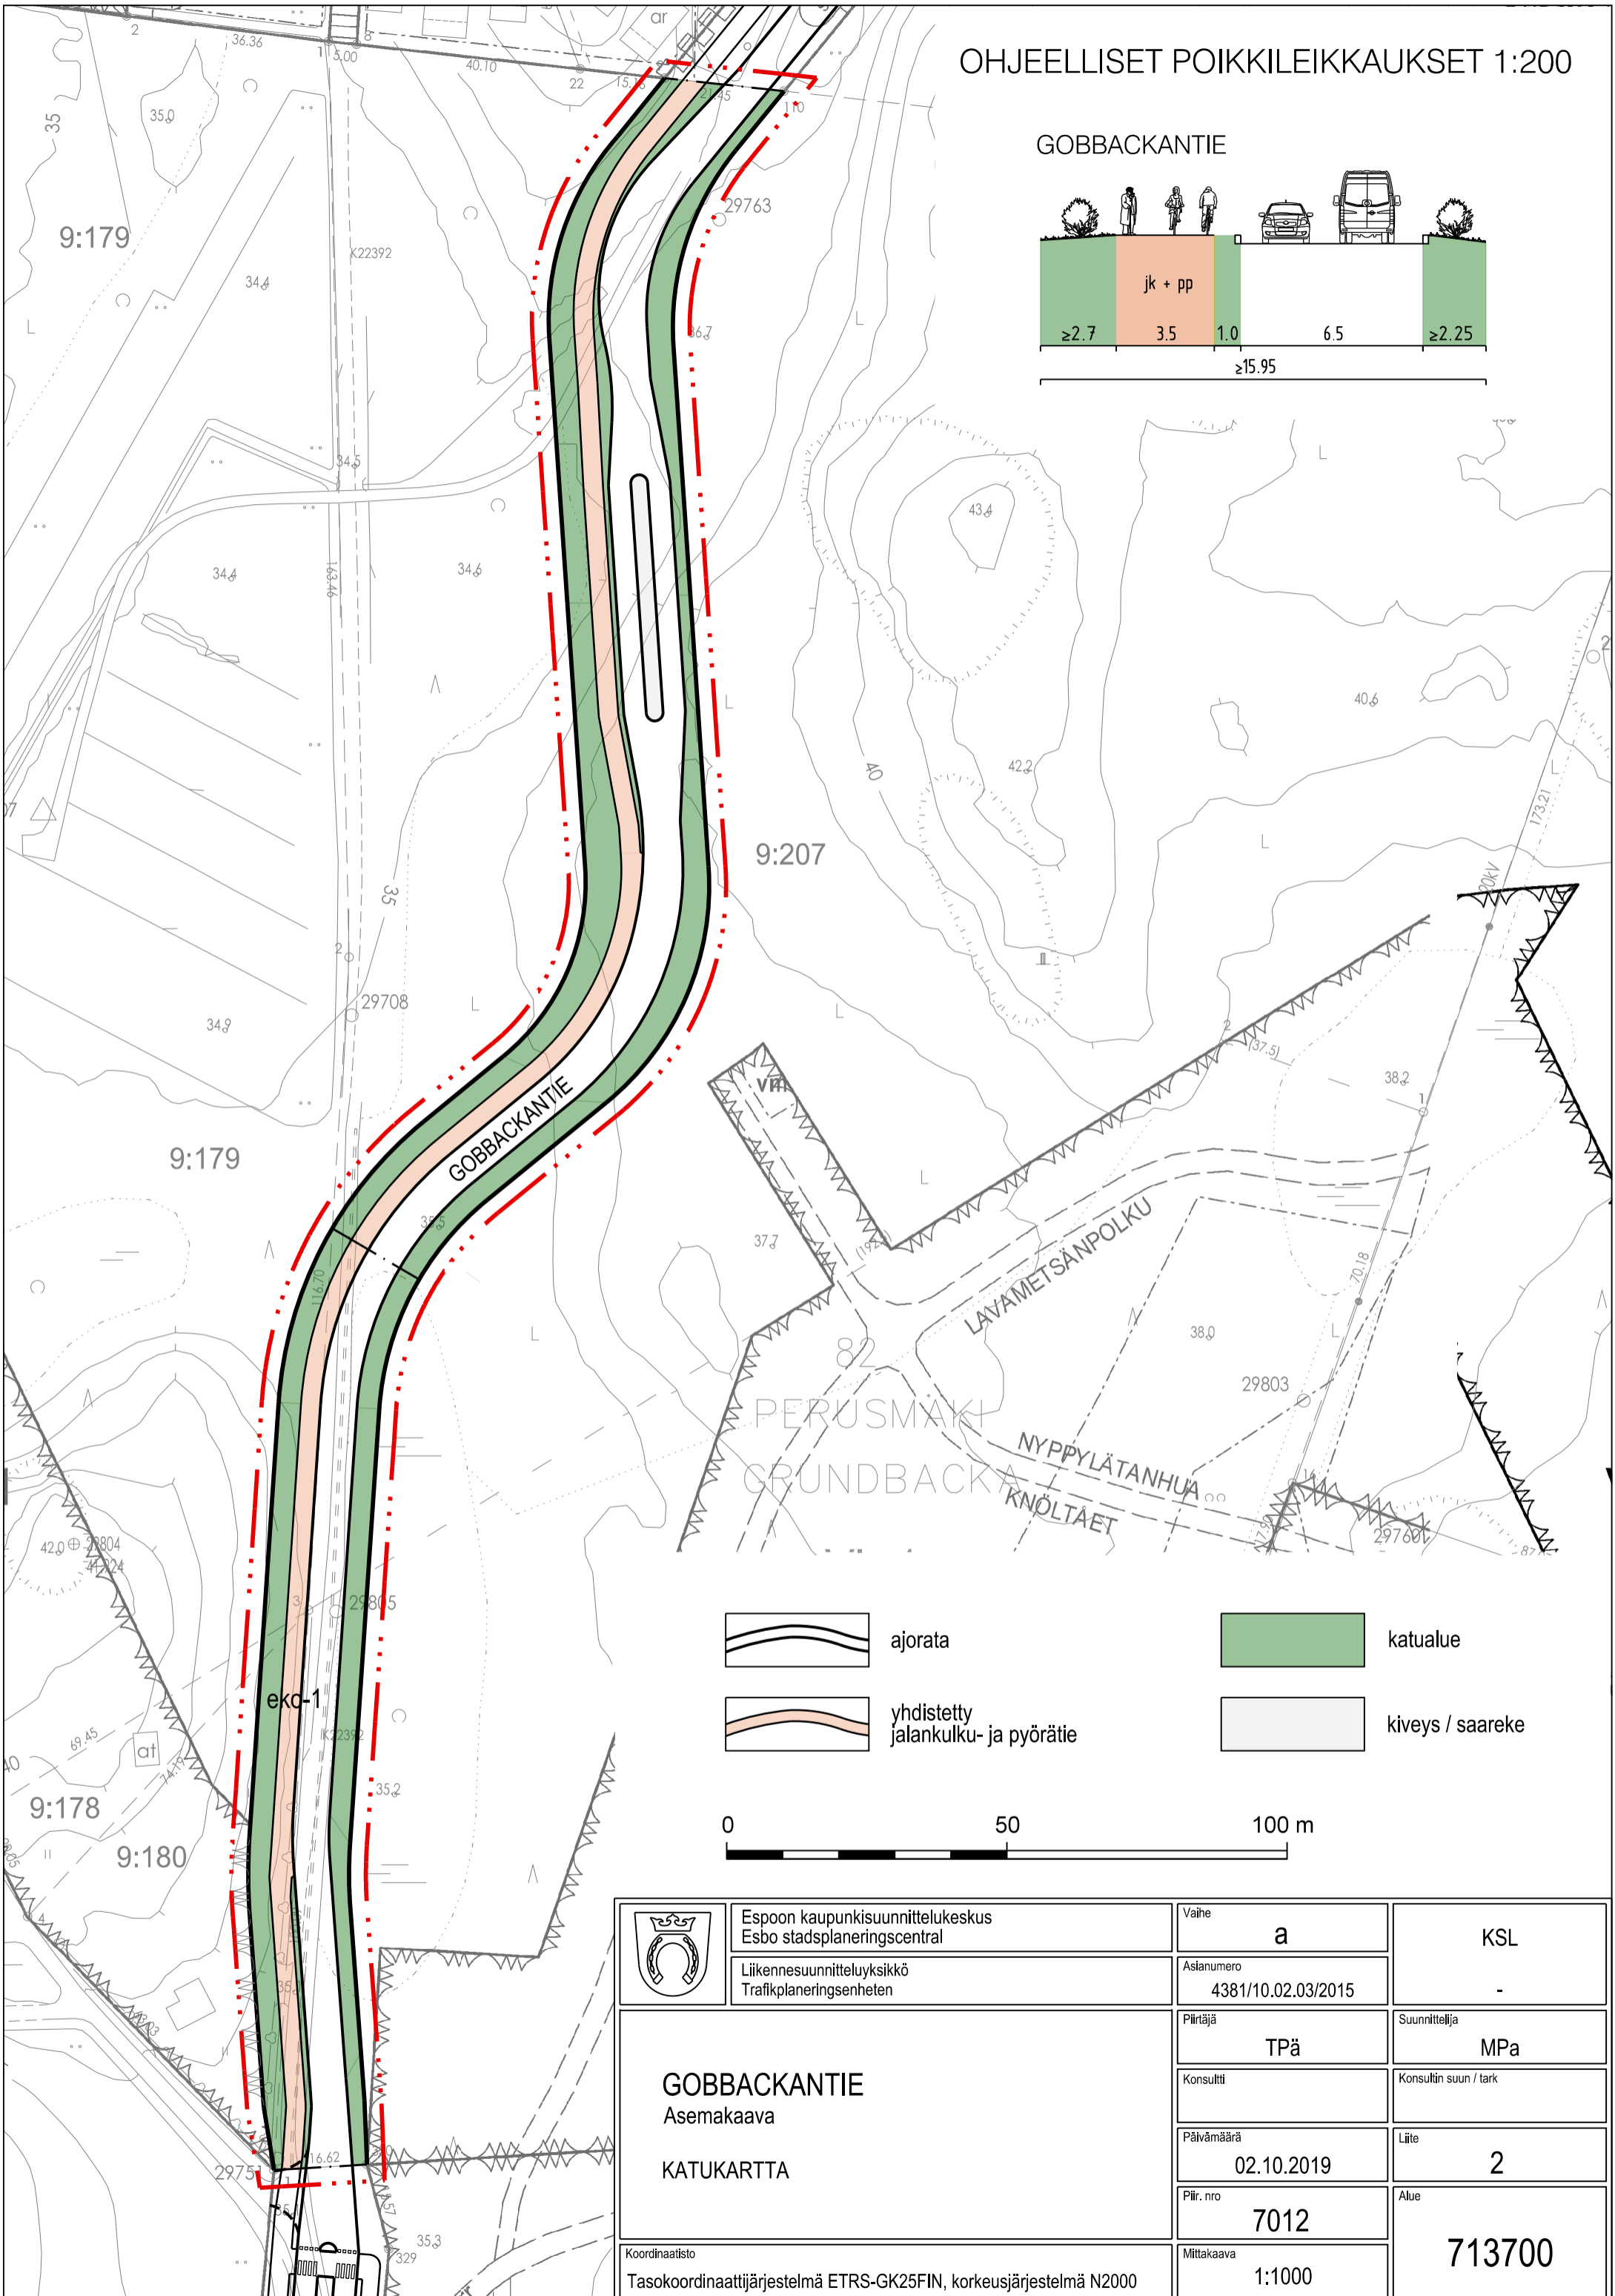


OHJEELLISET POIKKILEIKKAUKSET 1:200


GOBBACKANTIE

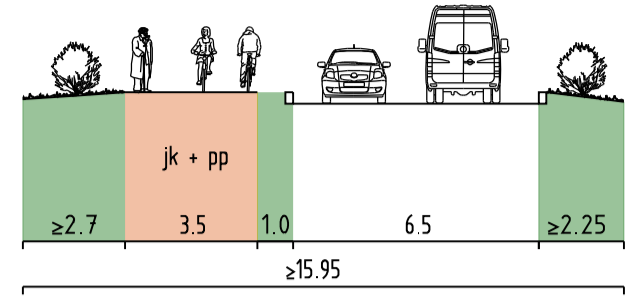

ajorata

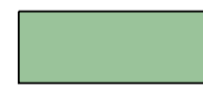

katualue

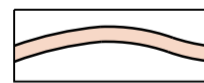


yhdistetty
jalankulku- ja pyörätie



kiveys / saareke



 Espoon kaupunkisuunnittelukeskus Esbo stadsplaneringscentral	Vaihe	a	KSL
	Asianumero	4381/10.02.03/2015	-
GOBBACKANTIE Asemakaava KATUKARTTA	Piirtäjä	TPä	Suunnittelija MPa
	Konsultti		Konsultin suun / tark
	Päivämäärä	02.10.2019	Liite 2
	Piir. nro	7012	Alue
Koordinaatisto	Tasokoordinaattijärjestelmä ETRS-GK25FIN, korkeusjärjestelmä N2000	Mittakaava	1:1000
			713700