


10 OTANIEMI OTNÄS

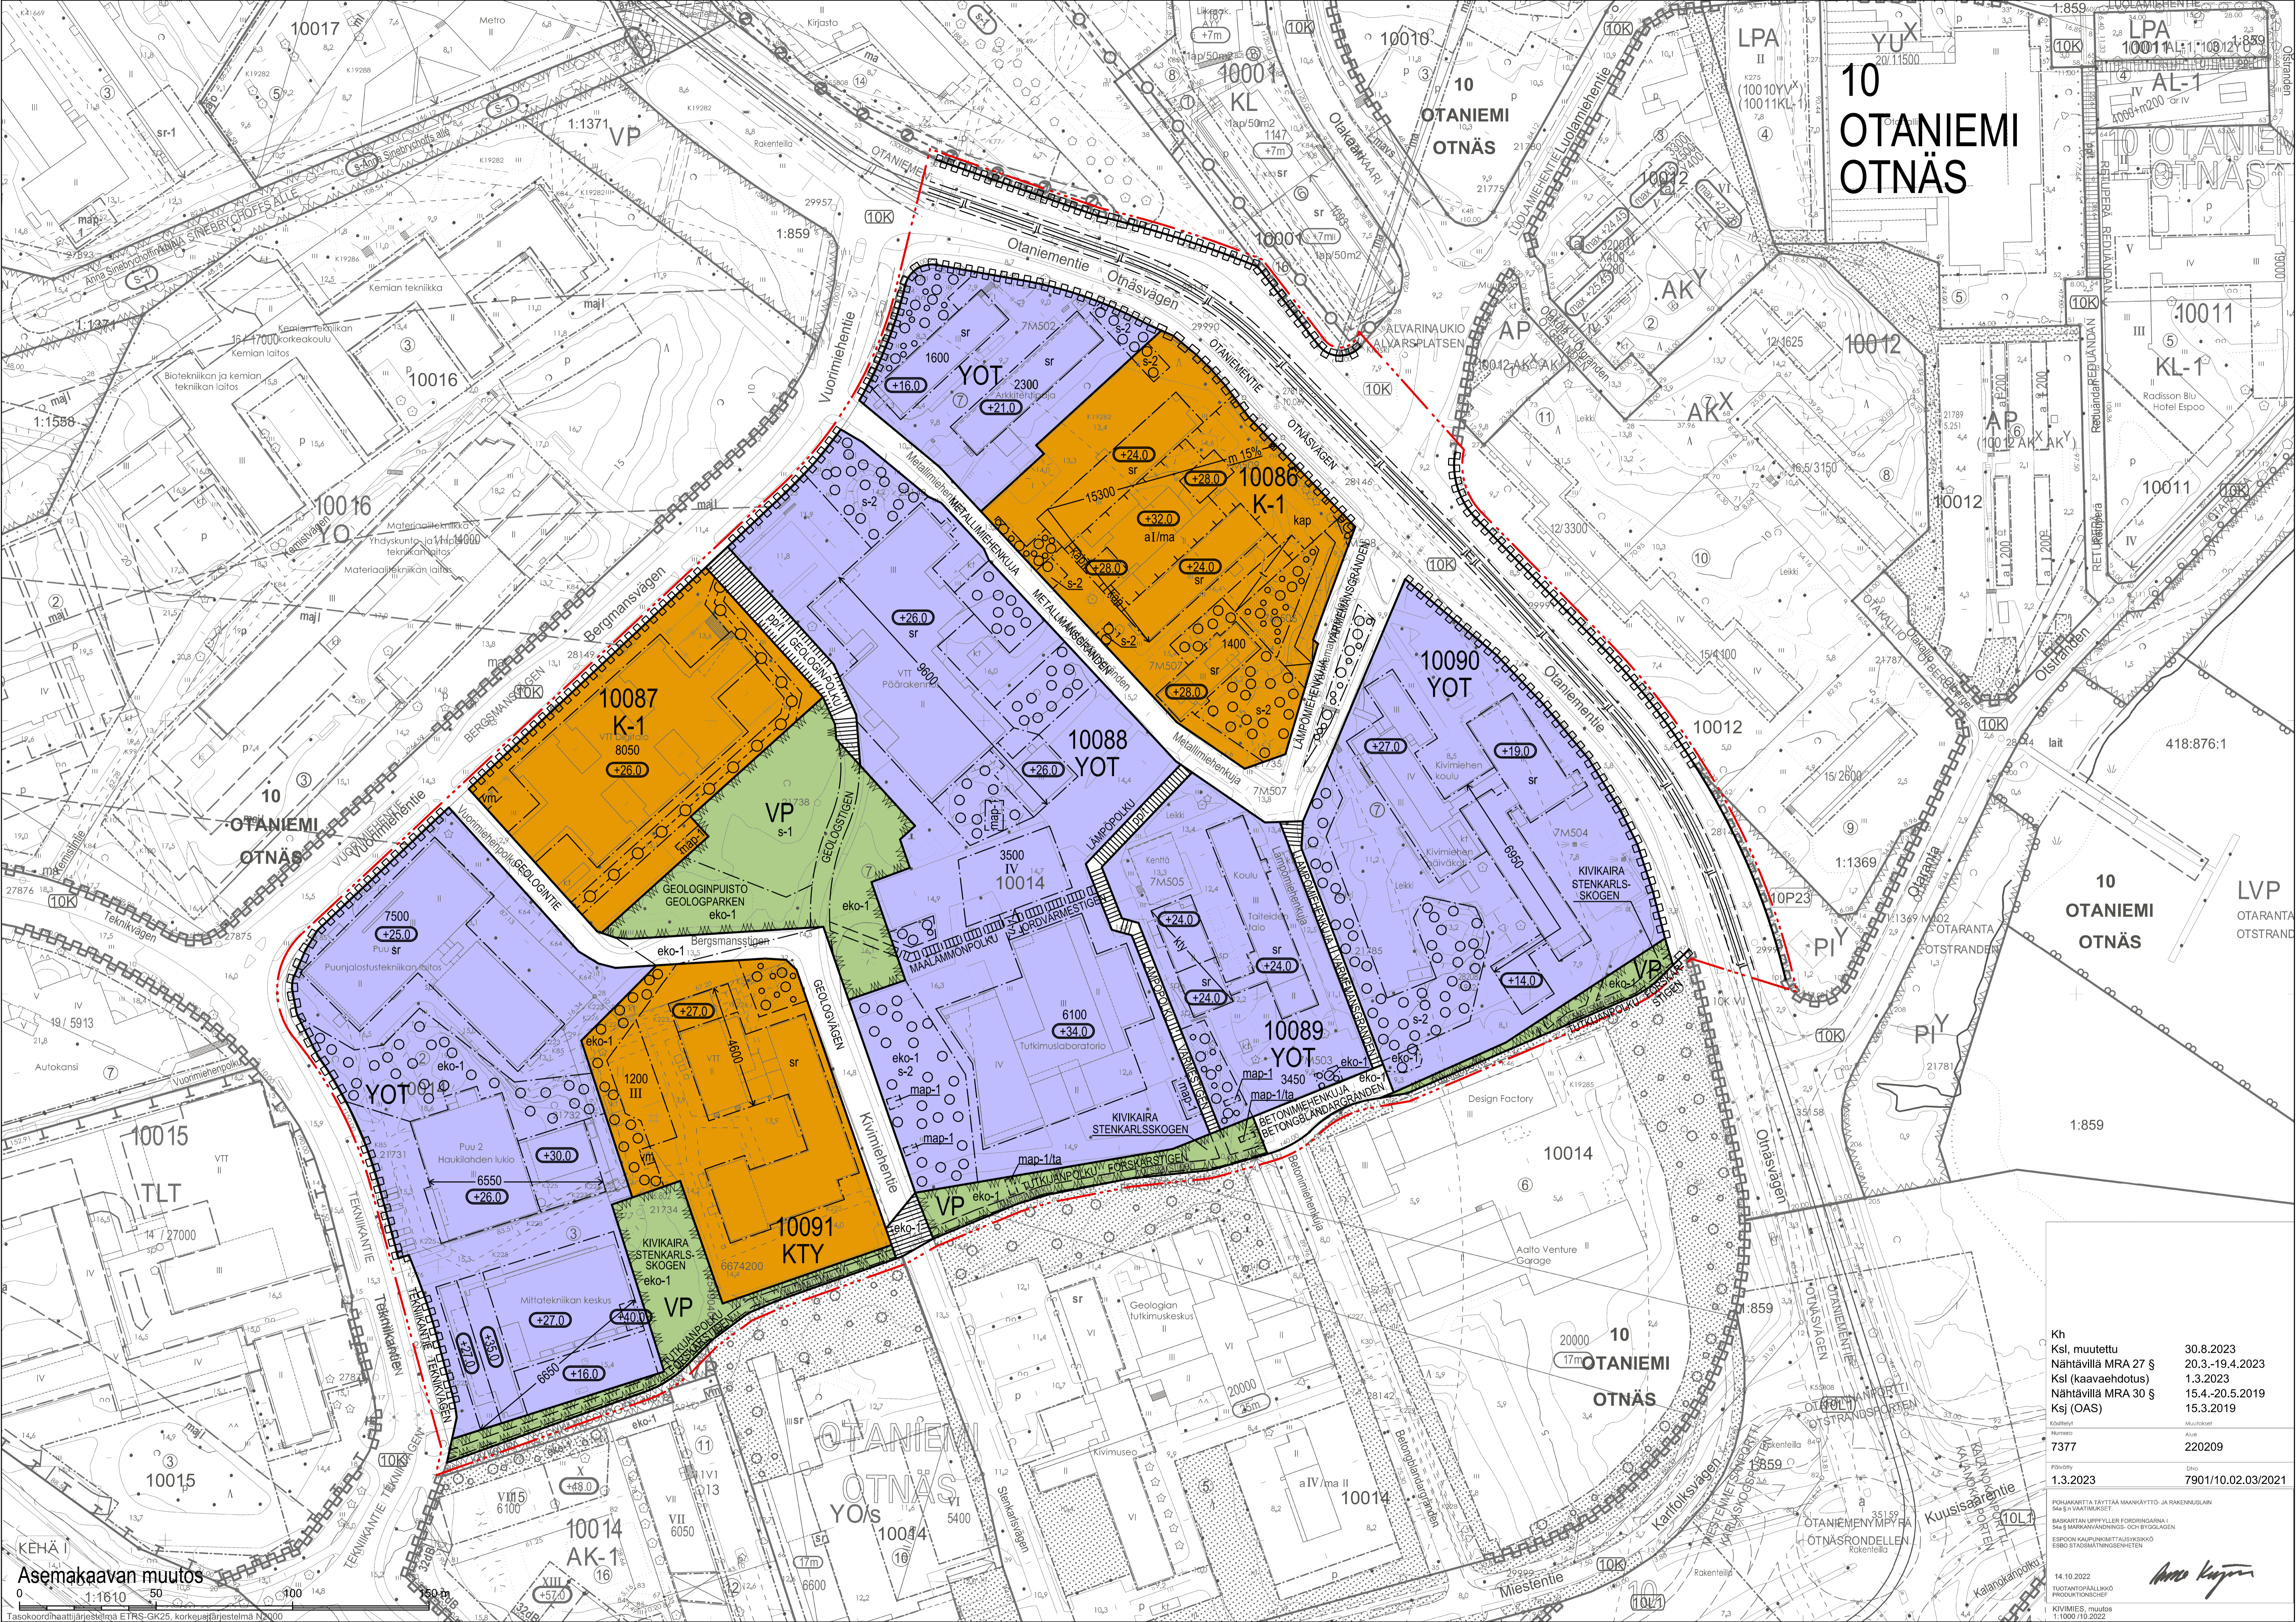

Asemakaavan muutos
1:1610

| | |
|---------------------|--------------------|
| Kh | 30.8.2023 |
| Ksl, muutettu | 20.3.-19.4.2023 |
| Nähtävillä MRA 27 § | 1.3.2023 |
| Ksl (kaavaehdotus) | 15.4.-20.5.2019 |
| Nähtävillä MRA 30 § | 15.3.2019 |
| Ksj (OAS) | |
| Edellytykset | Muutokset |
| Numero | Aur |
| 7377 | 220209 |
| Pöytäkirja | Dno |
| 1.3.2023 | 7901/10.02.03/2021 |

14.10.2022
TUOTOINTOPÄÄLLIKÖ
PROJEKTIINSHIEF
KIVIMIES, muutos
1:1000/10.2022

Anna Kujala