



Kiertoliittymän yliajettavuus huomioitava sekä erikoiskuljetuksen paino.

Reunakiven yliajettavuus huomioitava.

K18856
Y32053

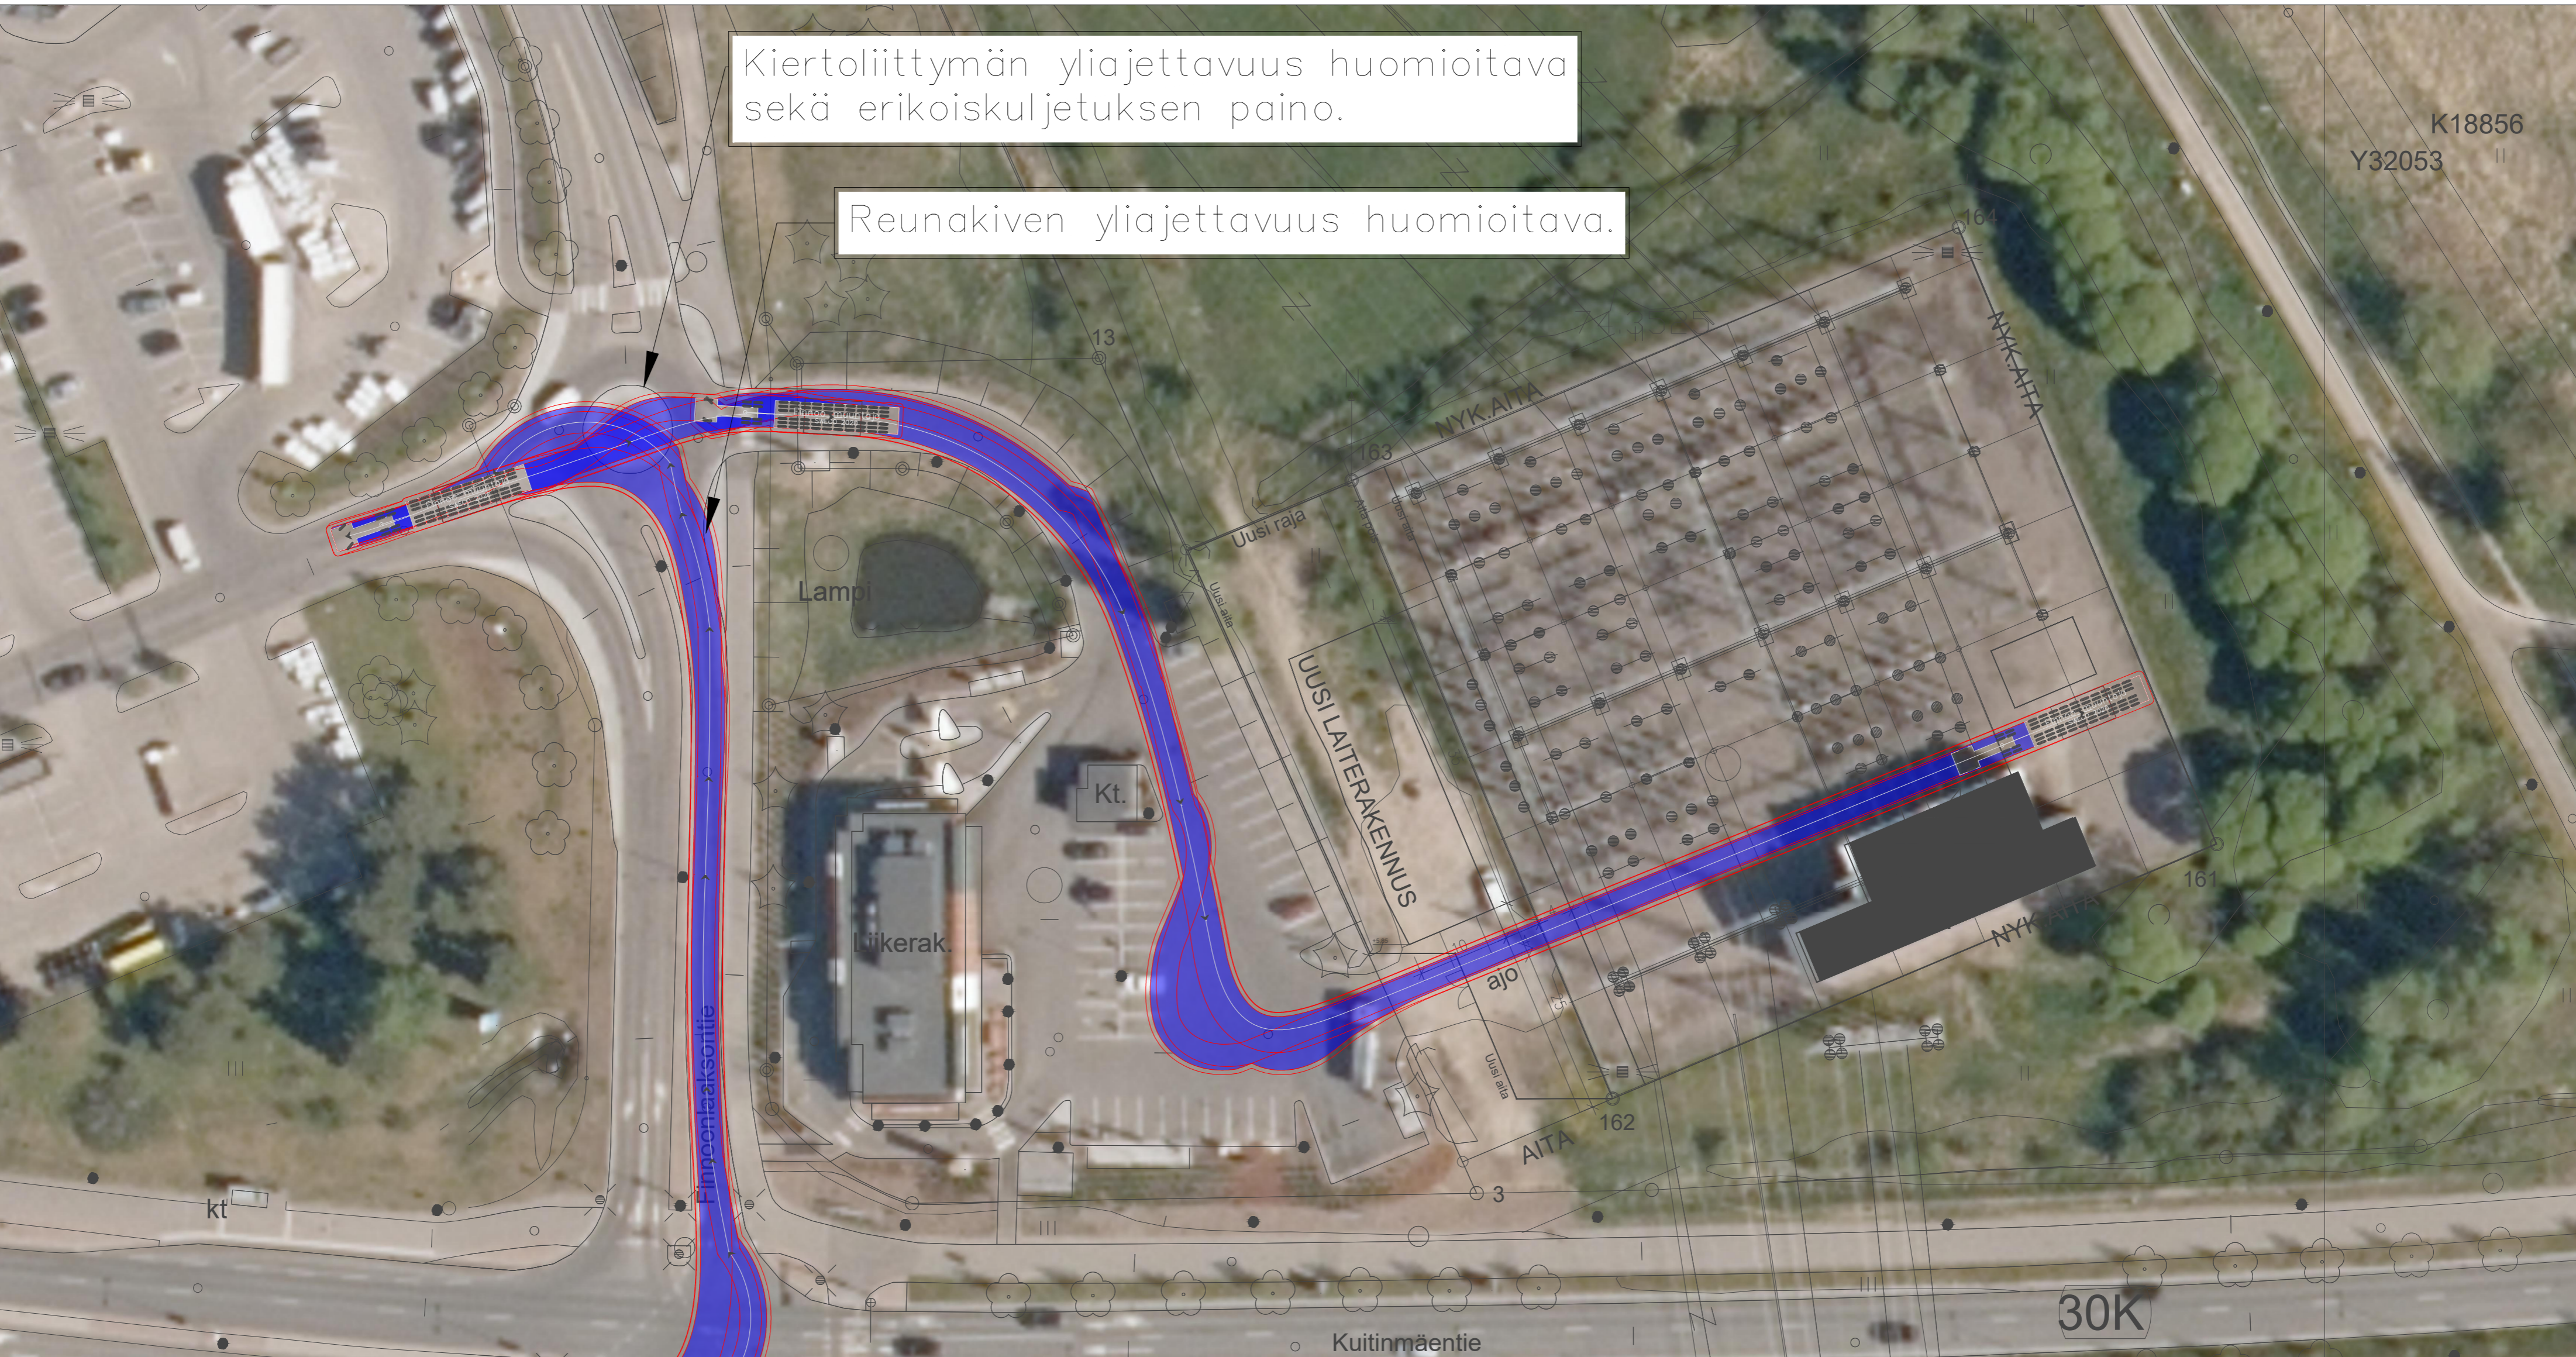


Ajoura Kuitinmäentieltä sähköasemalle, kiertoliittymästä peruttaen tontille.
5 km/h, 0,05m-0,50 m ajovara.

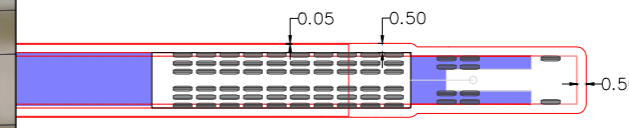

Erikoiskuljetuksen maksimi akselipaino 22 tonnia.

Muuntajan maksimipaino 100 tonnia.

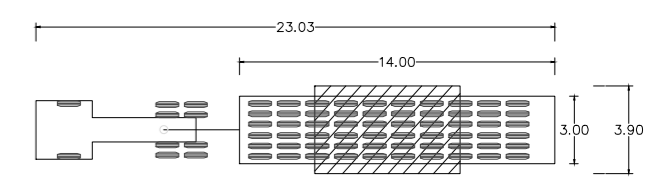

KOHTIEN NIMI JA OSOITE
Caruna, Finnoon sähköasema



PIIRUSTUKSEN SISÄLTÖ
Ajouratarkastelu

MITTAKAAVA
1:500

SWECO  Sweco Finland Oy
Ilmajokiportti 2
00240 Helsinki
020 739 3000

KOORDINAATTI- JA KORKEUSJÄRJESTELMÄ			
ETRS GK25, N2000			
SUUNN. ALA	TYÖ N:O	PIIR N:O	MUUTOS
-	25002963-001	-	-
24.5.2023			

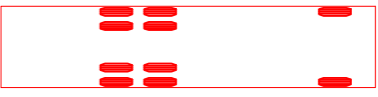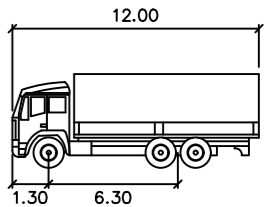

<p>Ajoura vedenottopaikalle, 10 km/h, 0,50 m ajovara.</p> 		 <p>Jakeluauto, suuri (Nuppi)</p> <p>meters</p> <p>Width : 12.00 Track : 6.30 Lock to Lock Time : 1.30 Steering Angle : 35.0</p>									
<p>KOHTIEN NIMI JA OSOITE</p> <p>Caruna, Finnoon sähköasema</p>		<p>PIIRUSTUKSEN SISÄLTÖ</p> <p>Ajouratarkastelu</p> <p>MITTAKAAVA</p> <p>1:250</p>									
<p>SUUNN. Vesa Ahonen TARK. Sami Hellstedt HYV. Sami Hellstedt 24.5.2023</p> <p>SWECO</p> <p>Sweco Finland Oy Ilmajoenportti 2 00240 Helsinki 020 739 3000</p>		<p>KOORDINAATTI- JA KORKEUSJÄRJESTELMÄ</p> <p>ETRS GK25, N2000</p> <table border="1"> <thead> <tr> <th>SUUNN. ALA</th> <th>TYÖ N:O</th> <th>PIIR N:O</th> <th>MUUTOS</th> </tr> </thead> <tbody> <tr> <td>—</td> <td>25002963-001</td> <td>—</td> <td>—</td> </tr> </tbody> </table>		SUUNN. ALA	TYÖ N:O	PIIR N:O	MUUTOS	—	25002963-001	—	—
SUUNN. ALA	TYÖ N:O	PIIR N:O	MUUTOS								
—	25002963-001	—	—								