



LIITTYVÄT SUUNNITELMAT
 - Tasaus- ja kuivatussuunnitelma 7631/207
 - Kaapelipiirustus 7631/700
 - Työkohtainen työselitys

PUISTON HOITOLUOKKA
 A2/R3 Käyttöviheralue (ABC-luokitus/RAMS)

KASVILUETTELO	Tunnus	Laji	Koko rym	Vyöhyke	Määrä
LEHTIPUUT	Pr ac	Prunus accolade, koristekirsikka	10-12	I - II	22
	Pr av 'P'	Prunus avium 'Plena', imeläkirsikka	10-12	I	13
	Pr sa	Prunus sargentii, rusokirsikka	10-12	I - III	17
	Pr x ye	Prunus x yeoensis, Yoshinokirsikka	10-12	I - III	19

MERKINTÖJEN SELITYS

- Poistettava lehtipuu puistossa
- ISTUTETTAVA KASVILLISUUS
- Istutettava lehtipuu
- Istutettavien kirsikkapuulajien rajat
- Nurmi
- Monilaji-istutus: perenna/maanpeitepensas/sipulikukka, sekoitus A-istutusalueen reunalle
- Monilaji-istutus: perenna/maanpeitepensas/sipulikukka, sekoitus B-istutusalueen keskelle
- Monilaji-istutus A ja B: perenna/maanpeitepensas/sipulikukka, kaksi erilaista sekoitusta, ks. piirustus 7631/208
- PAÄLLYSTEET
- nykyinen kivituhka
- reunatukien asentamisesta johtuvat työmaanjätejä sisältävät kivituhkakäytävien reunoilla
- uusi kivituhka
- betonikivi, saunakivi, harmaa, 278x138x80 mm, tiililadonta
- KALUSTEET
- S Syyväkeräyssäiliö, 1kpl, Molok Classic 1,3 m³, halk. 90 cm, musta alumiiniverhous tai vastaava
- P Penkki 2 kpl, Vitreo Stad, väri RAL 7021, pituus 1200 mm, mustat metalliosat tai vastaava
- MUUT
- 8.10 Nykyiset korkeusasemat
- 7.90 Suunnitellut korkeusasemat
- RT15 Upotettava reunatuki, näkömä 0 cm, luonnonkivi lev. 150 mm, harmaa, ristipäähakattu
- RT8 Upotettava reunatuki, näkömä 0 cm, luonnonkivi lev. 80 mm, harmaa, ristipäähakattu
- Istutusten suoja-aita, metalli, harmaa, kevyen liikenteen fyysikkaidemalliston mukainen, kork. 35 cm, kiinnitys valamalla ks. piir. nro. 6436/813
- Tarkastus- ja riitiläkaivo
- Muuri, nykyinen
- Nykyinen säilyvä valaistus
- Suunnittelualueen raja

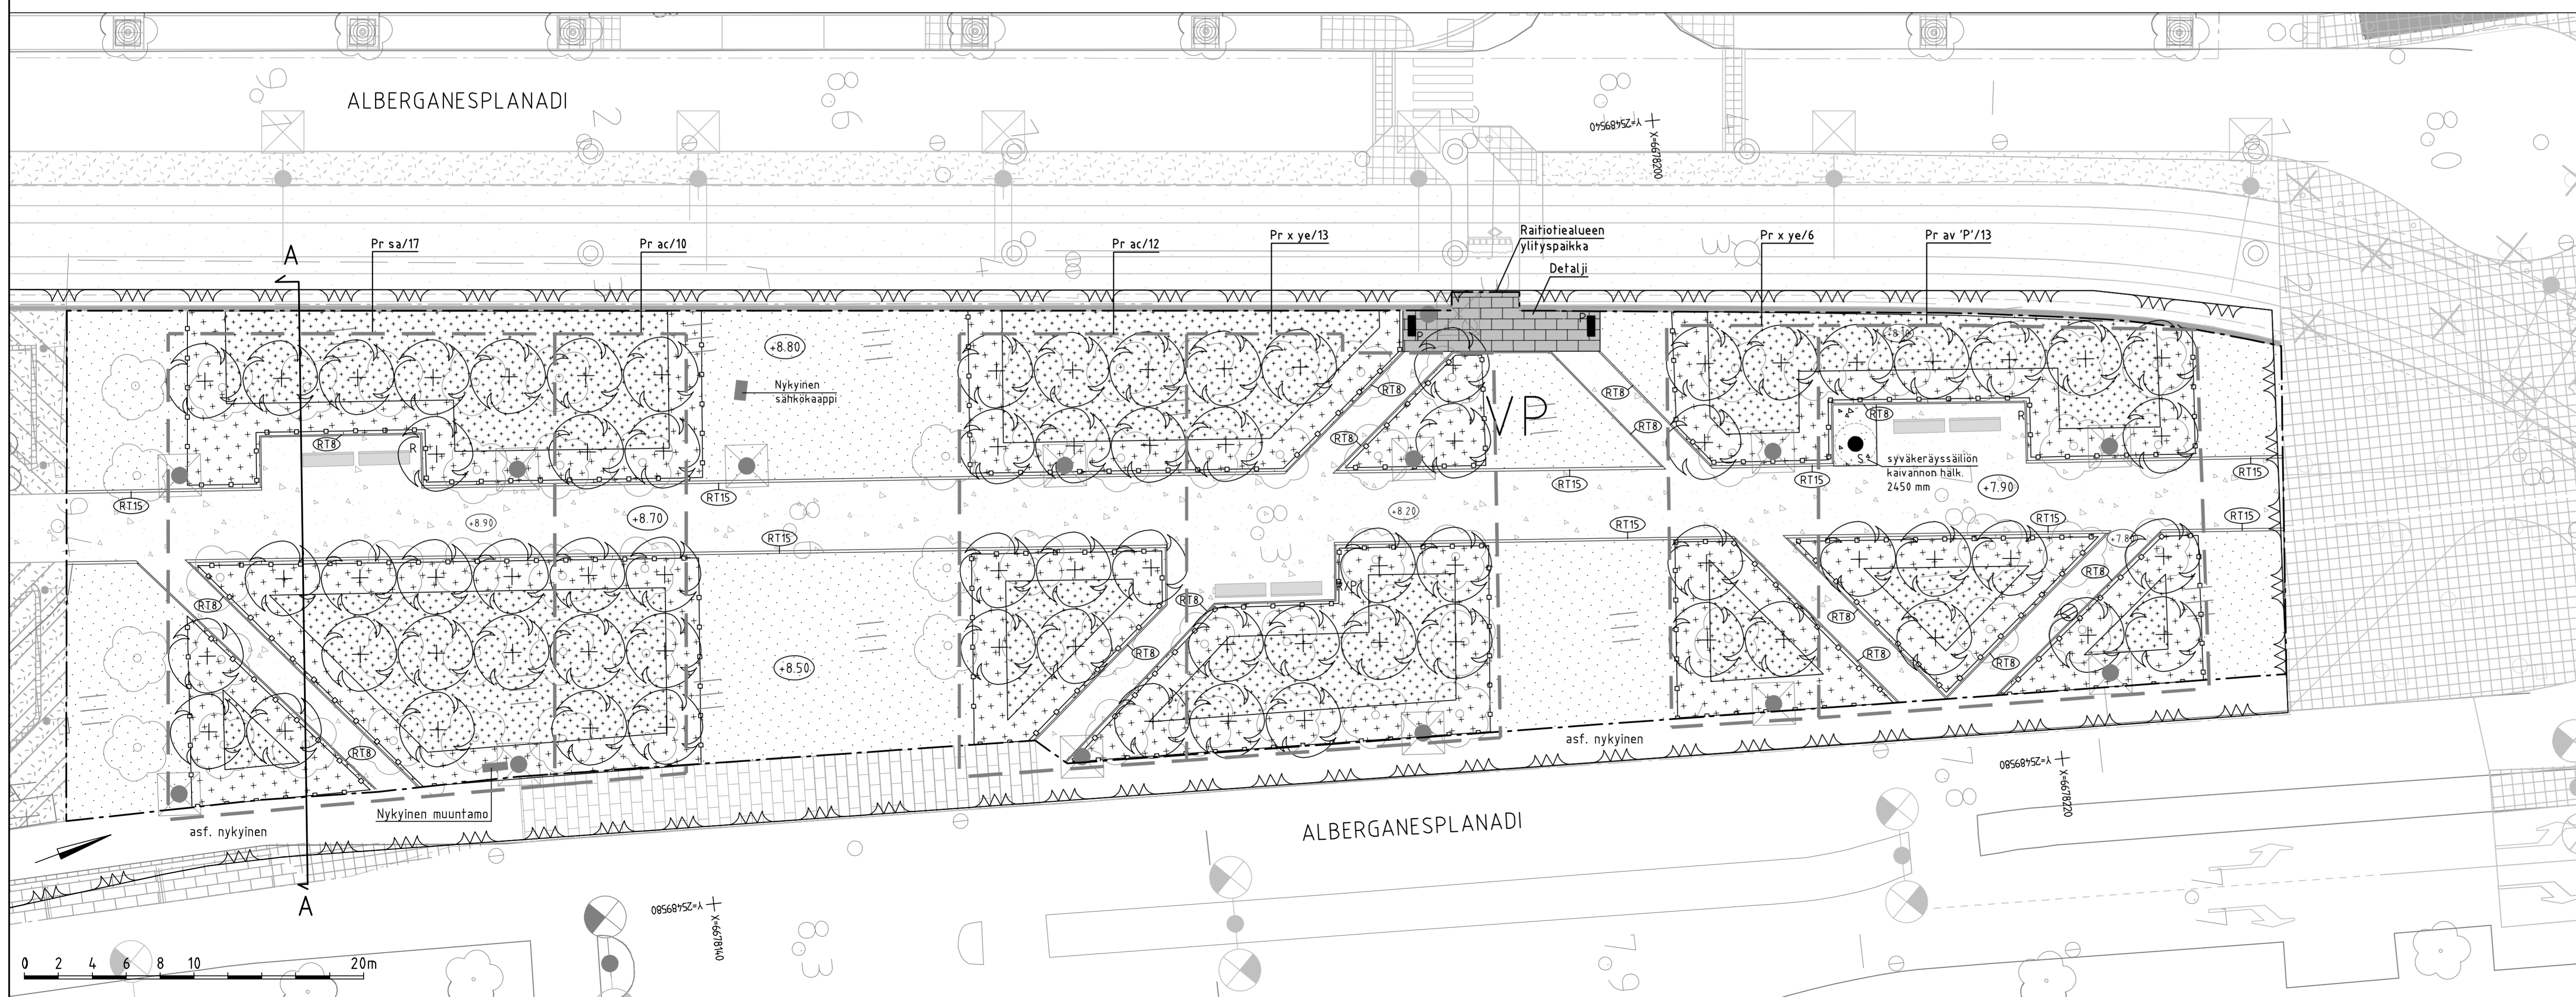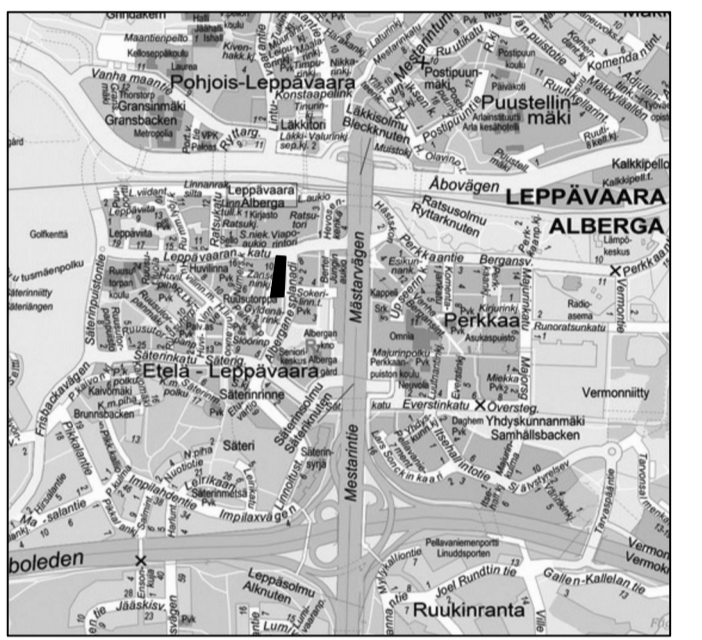

LUONNOS 22.3.2022

<p>ESPOON KAUPUNKI KAUPUNKITEKNIIKAN KESKUS</p>	<p>ESBO STAD STADSTEKNIKCENTRALEN</p>	PIIRI:		
		TARK:		
ALUE:	<p>KAAVA ALBERGANKARTANO</p>	<p>KAUP. OSA 51 LEPPÄVAARA</p>	<p>RYHMÄ:</p>	
NIMI:	<p>ALBERGANESPLANADI-PUISTO pohjoisosa, VAIHE 2.</p>		<p>LIITTYVÄ:</p>	185
AIHE:	<p>PUISTO</p>	<p>7631/202</p>	<p>PROJEKTI:</p>	5150/203
PIIR. LAJI:	<p>ASEMAPIIRUSTUS</p>	<p>ETRS-GK25 1:200 1:50</p>	<p>PROJEKTI:</p>	12900
GT:	<p>HSYn vesihuolto PL 100 01556 HSY p.091 15611</p>	<p>NRO:</p>		
SUUNN.:	<p>GETTENIKKA- VIERIKKO</p>	<p>YK:</p>		
TARK.:	<p>RAMBOLL</p>	<p>TARK.:</p>		