
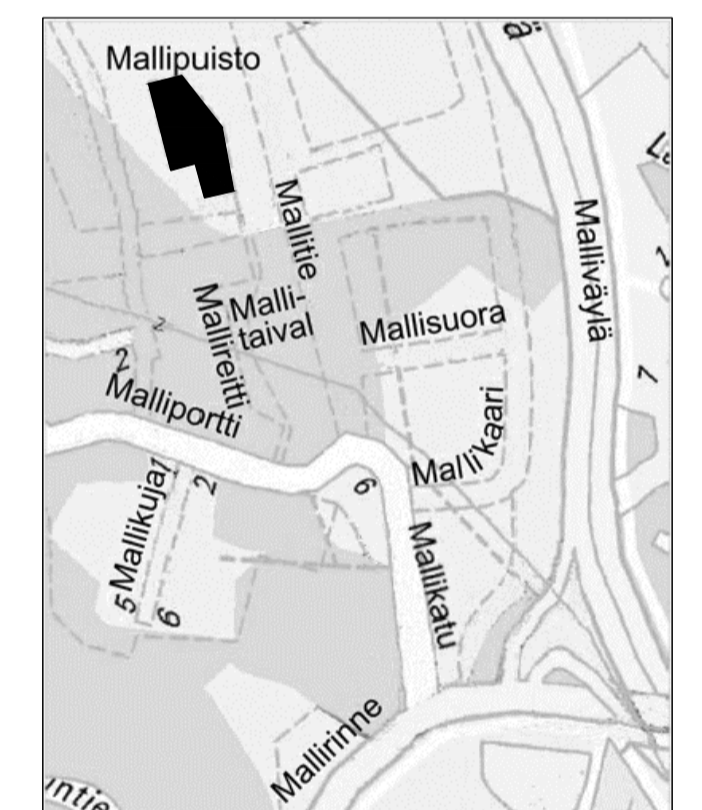
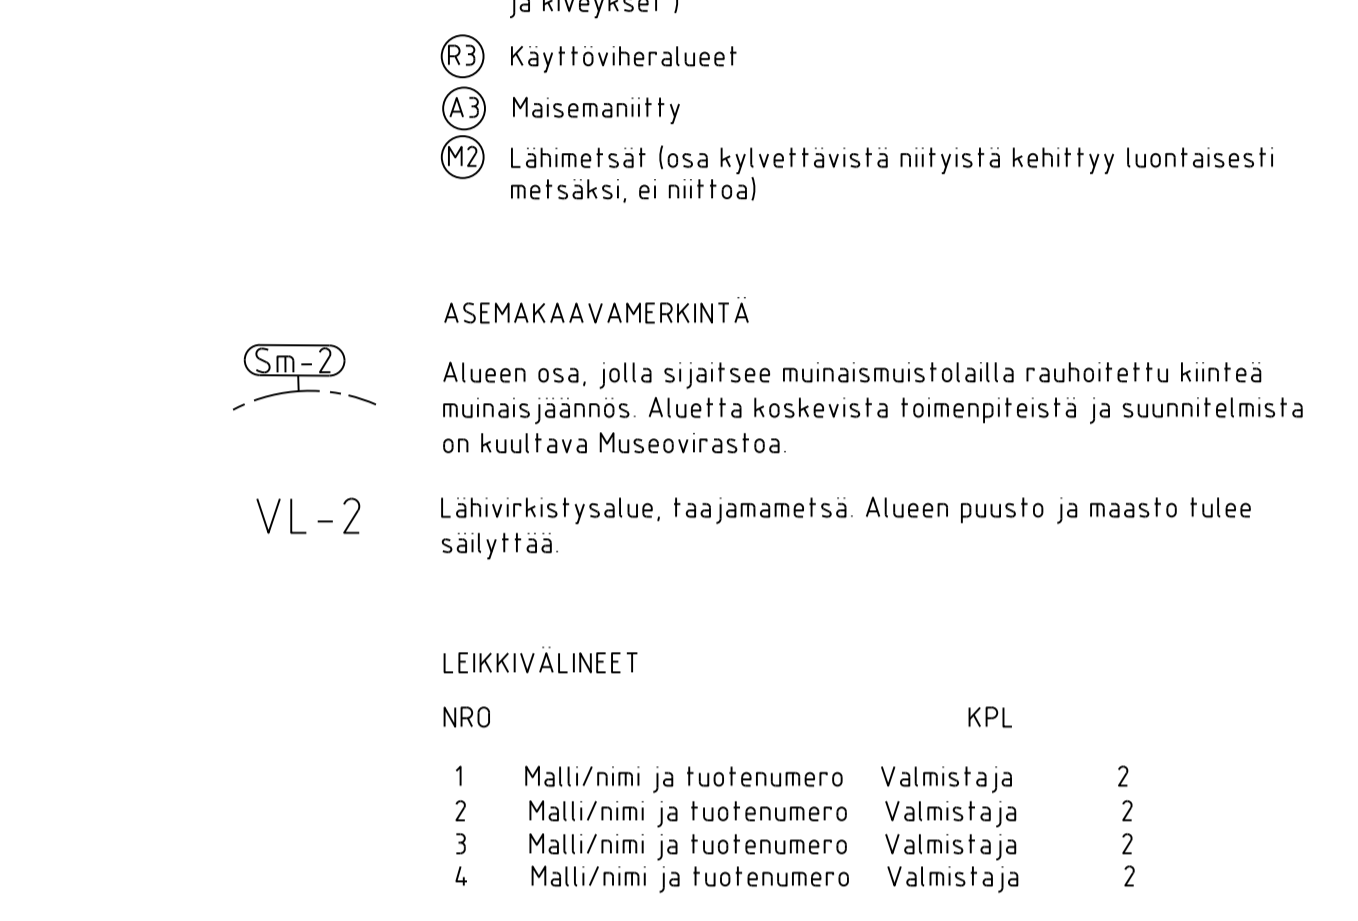
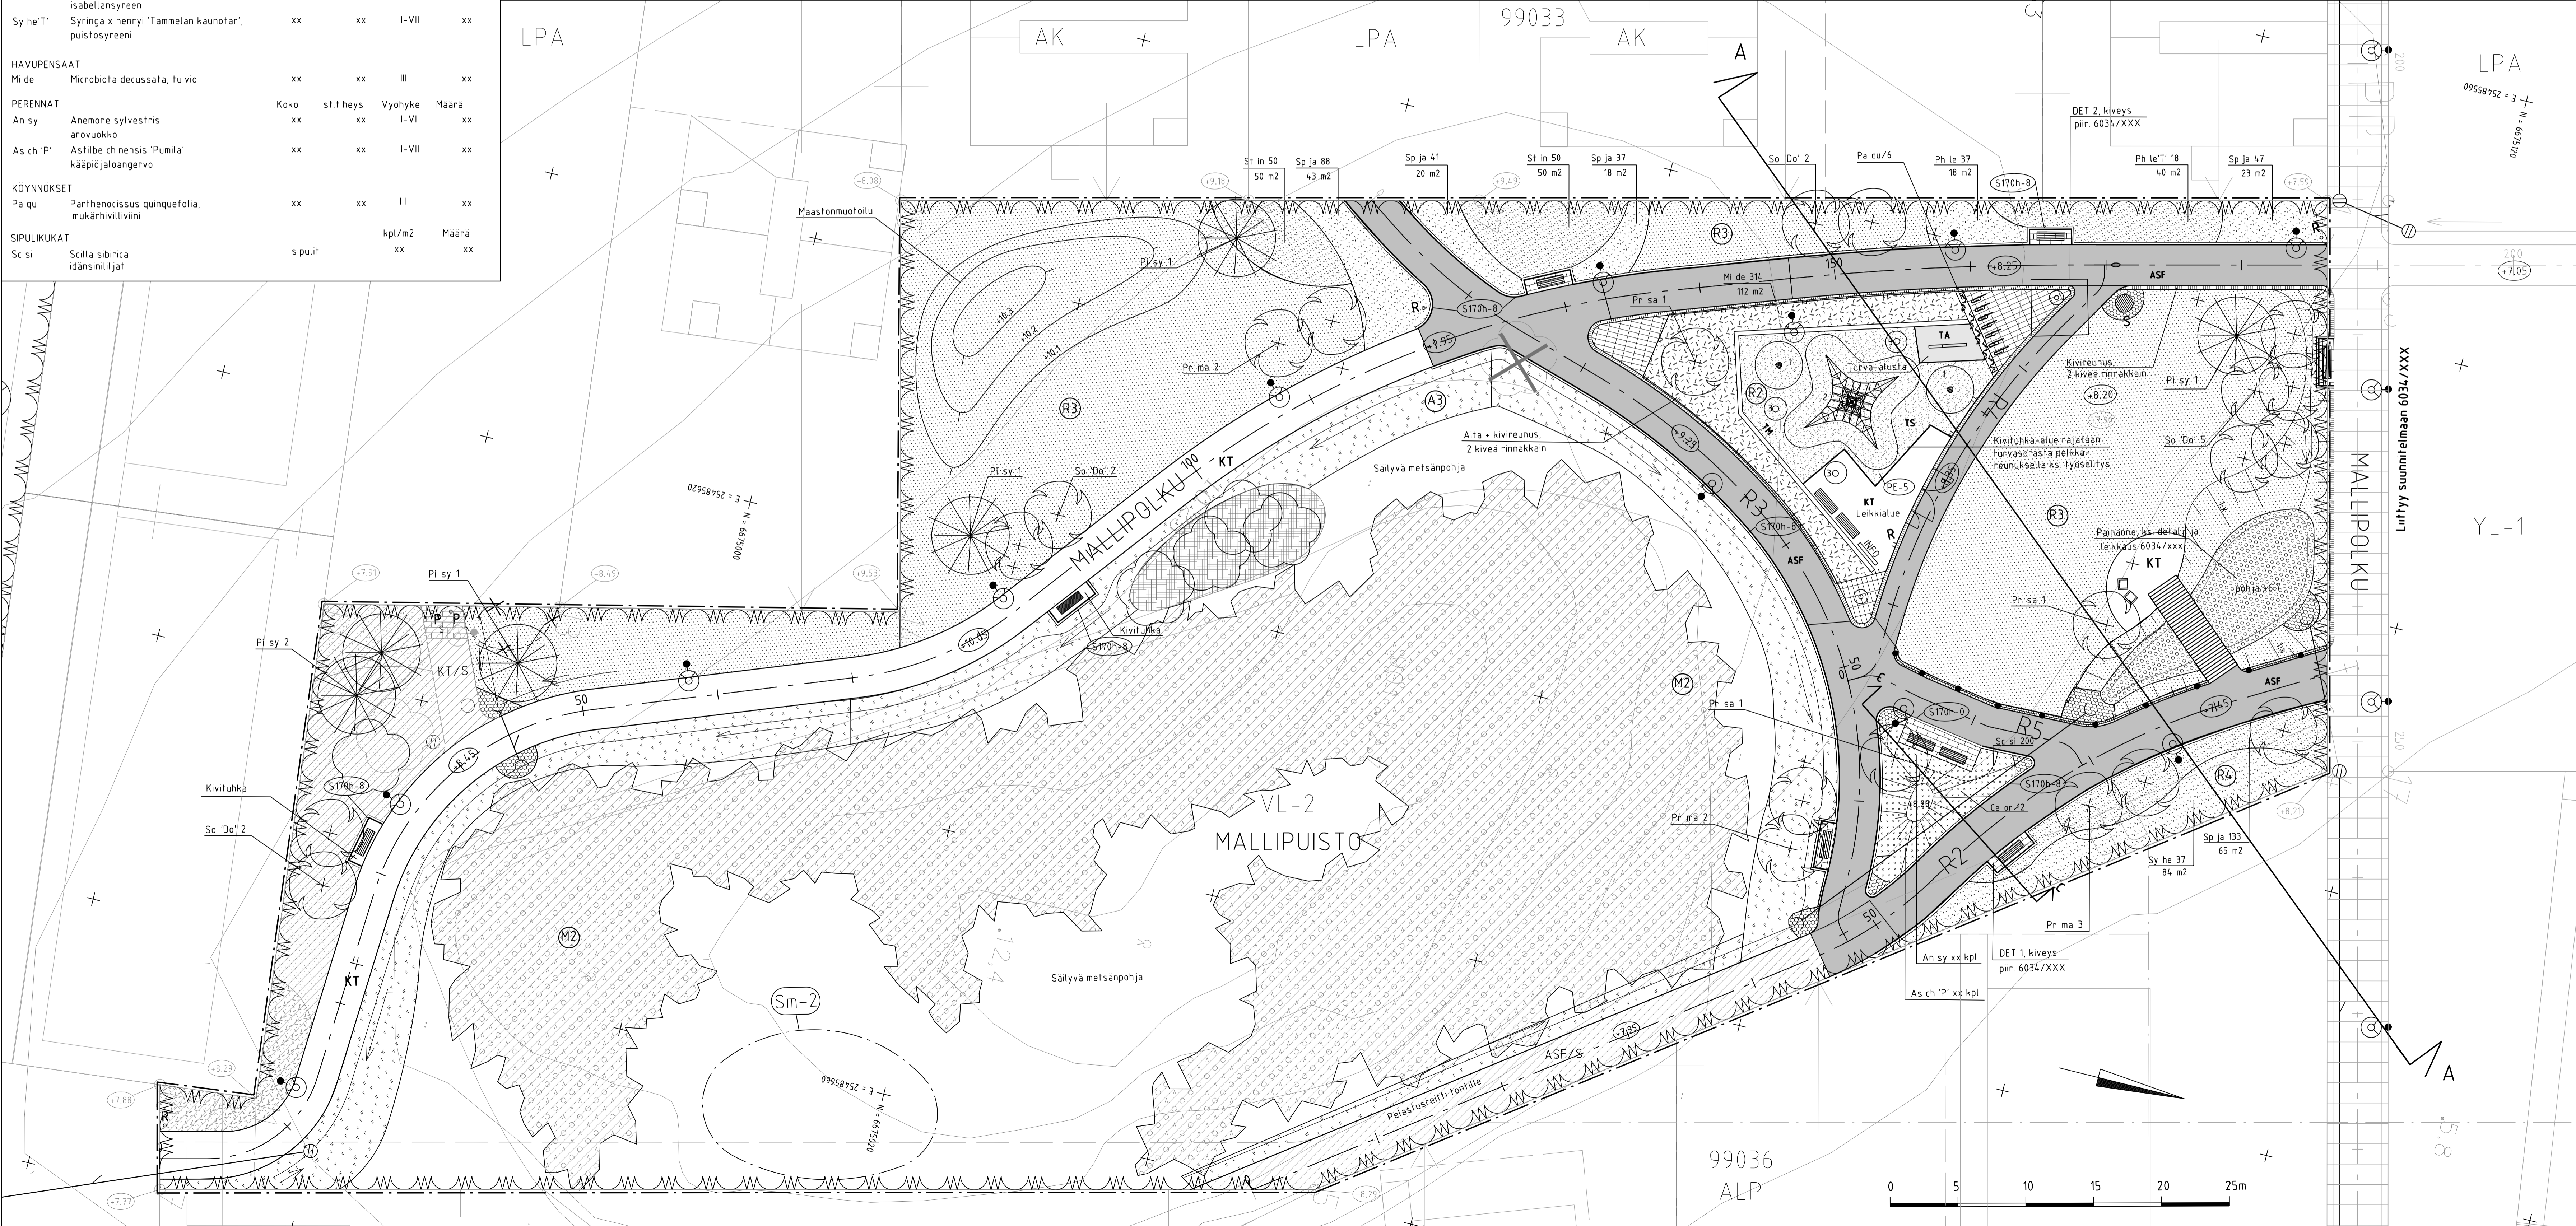
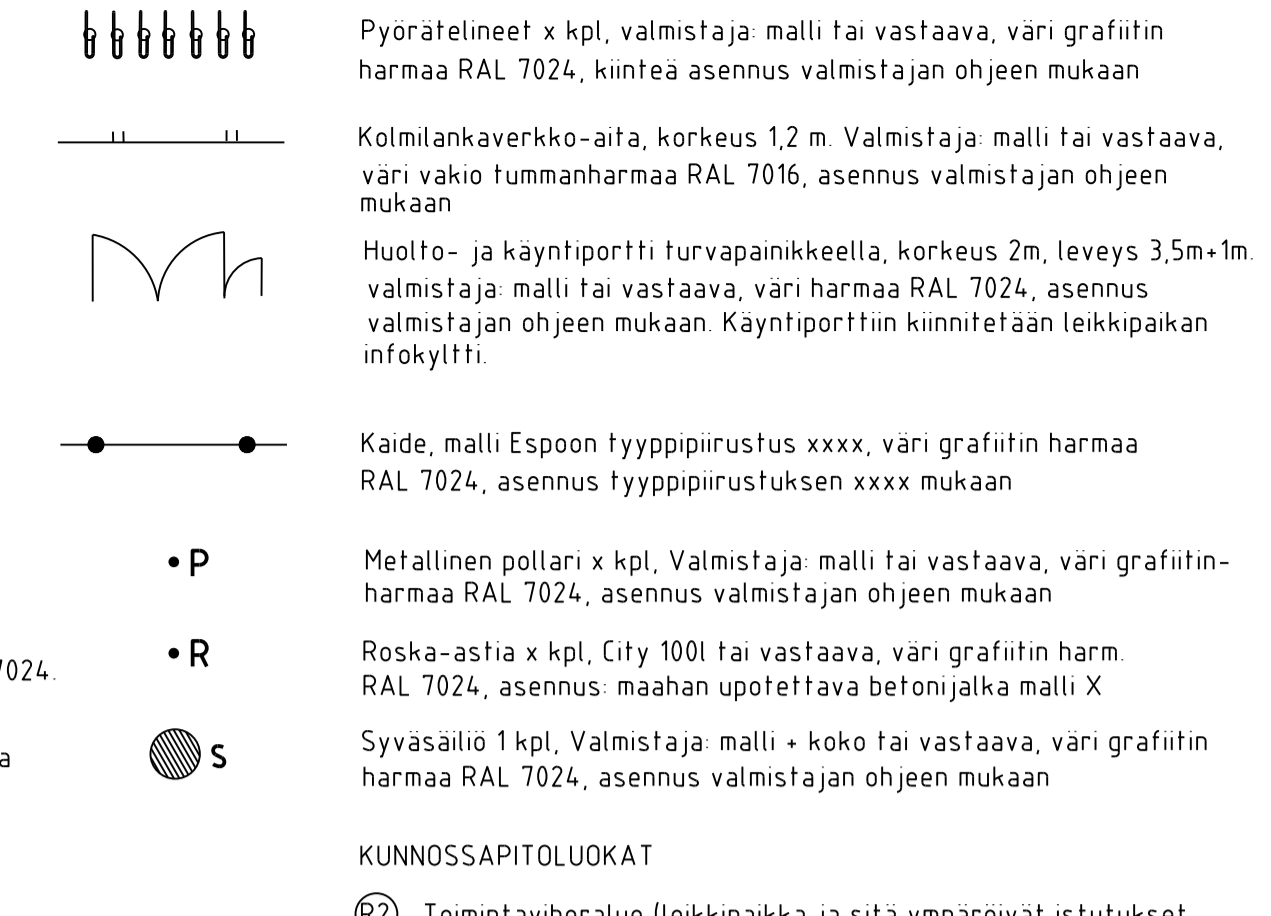
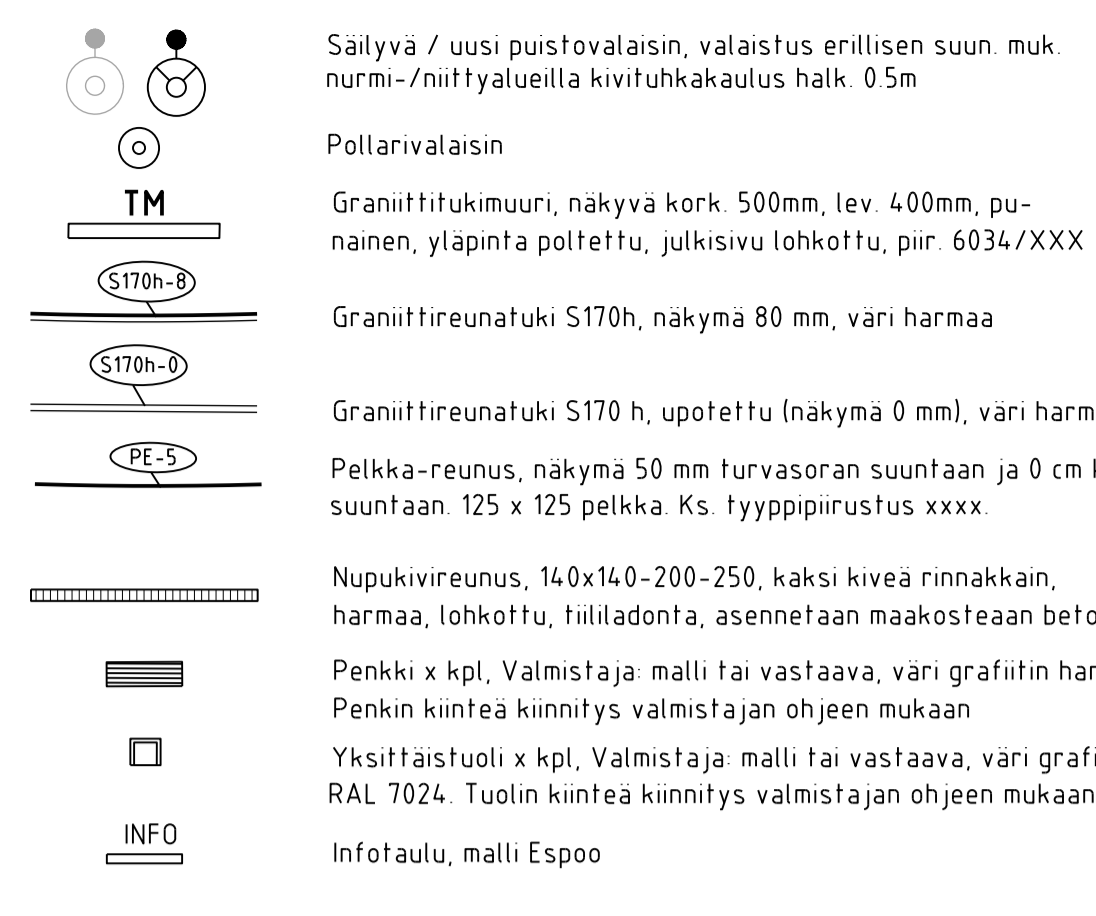
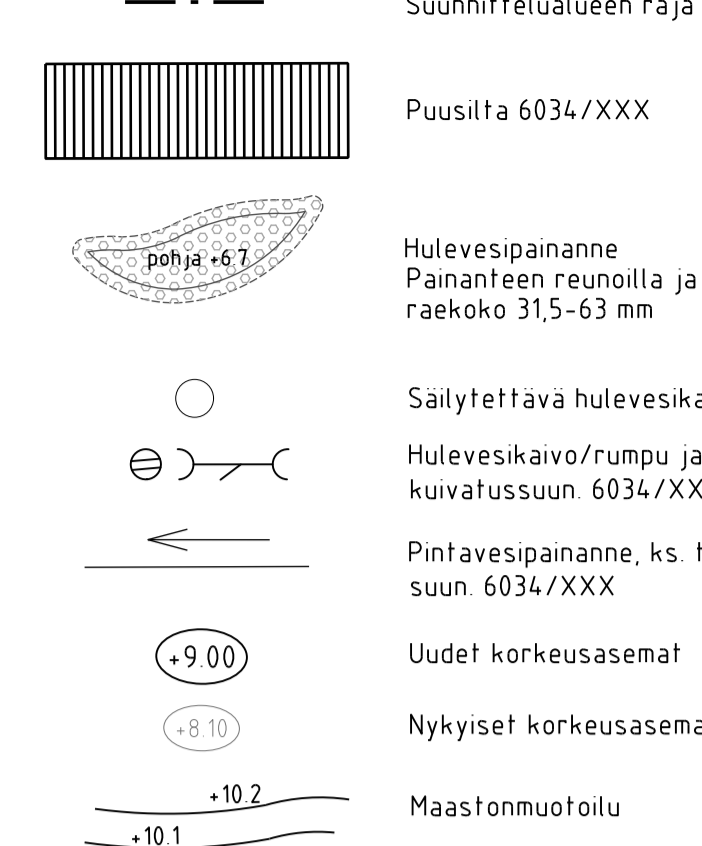
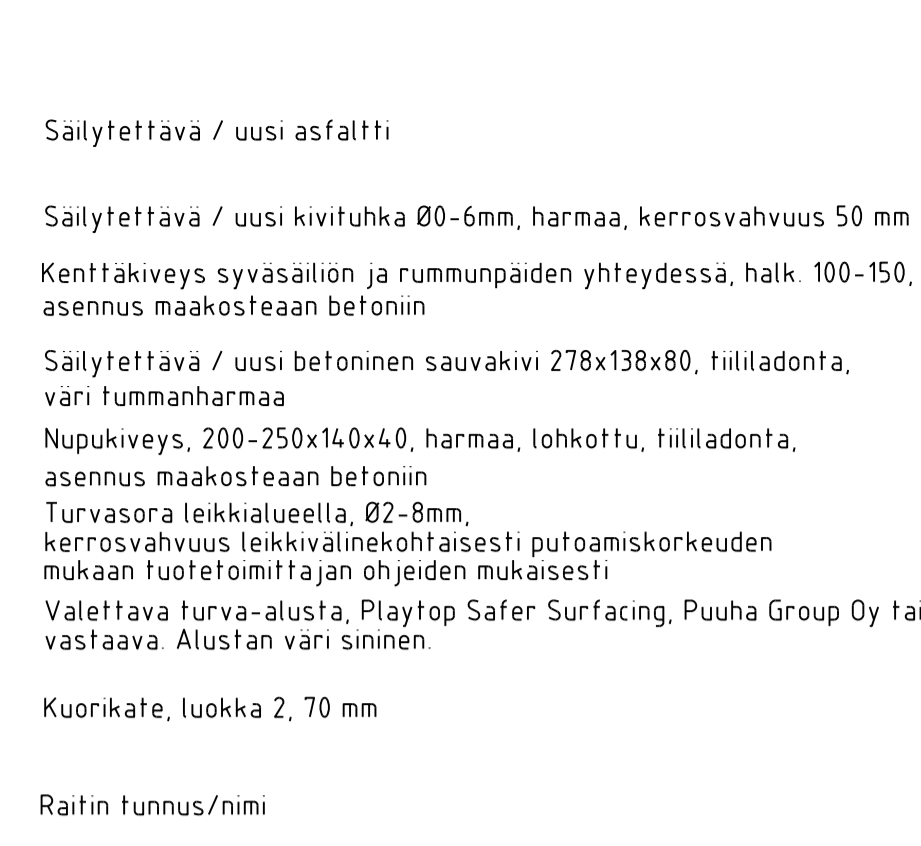
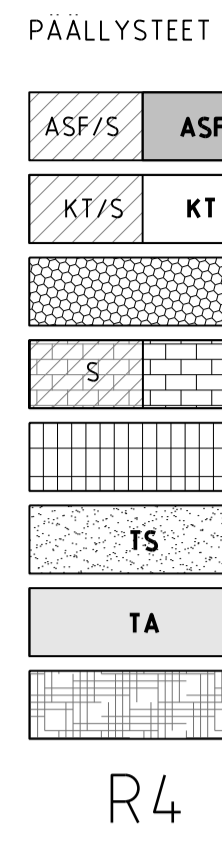
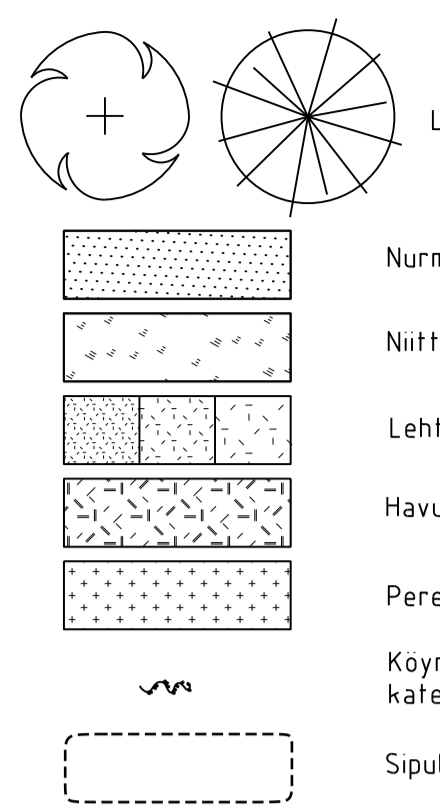


KASVILUETTELO		Koko rym cm	Ist tiheys	Vyöhyke	
LEHTIPUUT					
Am la	Amelanchier laevis, sirotuomiphilaja	xx	-	I-III	x
Pr sa	Prunus sargentii, rusokirsikka	xx	-	I-III	x
Pr ma	Prunus maackii, tuohituomi	xx	-	I-VI	x
So 'Do'	Sorbus 'Dodong', luorenpilaja	xx	-	I-IV	x
HAVUPIIUT					
Pi sy	Pinus sylvestris, metsälmänty	xx	-	I-VIII	x
LEHTIPENSAAT					
Ph pu T	Philadelphus pubescens 'Tuomas', hovijsamke	xx	xx	I-IV	xx
Ph le	Philadelphus x lemoner, pikkujasamke	xx	xx	I-IV	xx
Sp ch	Spiraea chamaedryfolia, idänvirpiangervo	xx	xx	I-VII	xx
Sp ja LP	Spiraea japonica 'Little Princess', keijuangervo	xx	xx	I-VI	xx
St in C	Stephanandra incisa 'Crispa', seppelvarpu	xx	xx	I-IV	xx
Sy Pr	Syringa Preston -ryhmä, isabellansyreeni	xx	xx	I-VI	xx
Sy he T	Syringa x henryi 'Tammelan kaunotar', puistosyreeni	xx	xx	I-VII	xx
HAVUPENSAAT					
Mi de	Microbiota decussata, tuivio	xx	xx	III	xx
PERENNAT					
An sy	Anemone sylvestris arovuokko	xx	xx	I-VI	xx
As ch P	Ashibe chinensis 'Pumila' kaapiojaloangervo	xx	xx	I-VII	xx
KÖYNNÖKSET					
Pa qu	Parthenocissus quinquefolia, mukarhivilivini	xx	xx	III	xx
SIPULIKUKAT					
Sc si	Scilla sibirica idansinilijat		sipulit	xx	Maara xx

MERKINTÖJEN SELITYS

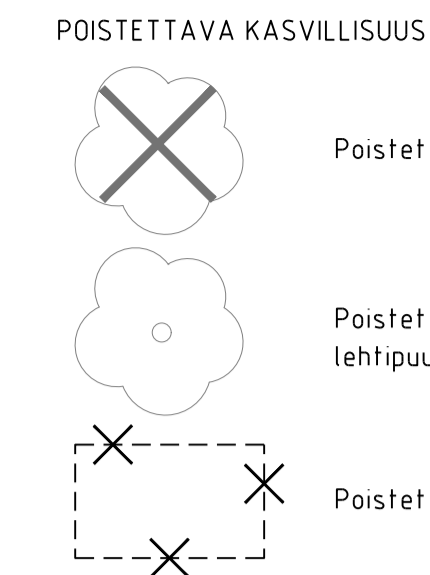

ESPOON KAUPUNKI KAUPUNKITEKNIIKAN KESKUS	ESBO STAD STADSTEKNIKCENTRALEN
KAAYA	KAUPUNTI
KAAYA-ALUE II	99 ESPOONKYLA
MALLIPUUSTO	PUUSTO
ASEMAPIIRUSTUS	6034/201
HST:n vesihuolto PL 100 00064 HSY p.109115611	NRO REV HYV TARK
GT SUUNN TARK	ETRS-GK25 MÄÄSKA N2000 1200 RAMBOLL 112017 Virve Vihrepeukalo Kosti Konsultti