


40 ESPOON KESKUS ESBO CENTRUM

Koordinaattijärjestelmä ETRS-GK25FIN korkeusj. N2000

Nähtävillä MRA 32 §	5.2.-5.3.2024
Ksl, muutettu	17.1.2024
Ksl, muutettu (Kiltakallio I 610808)	5.3.2014
Käsitellyt	Muutokset
Piir.nro	Alue
7457	613802
Päiväty	Asianro
18.3.2013	10868/2021

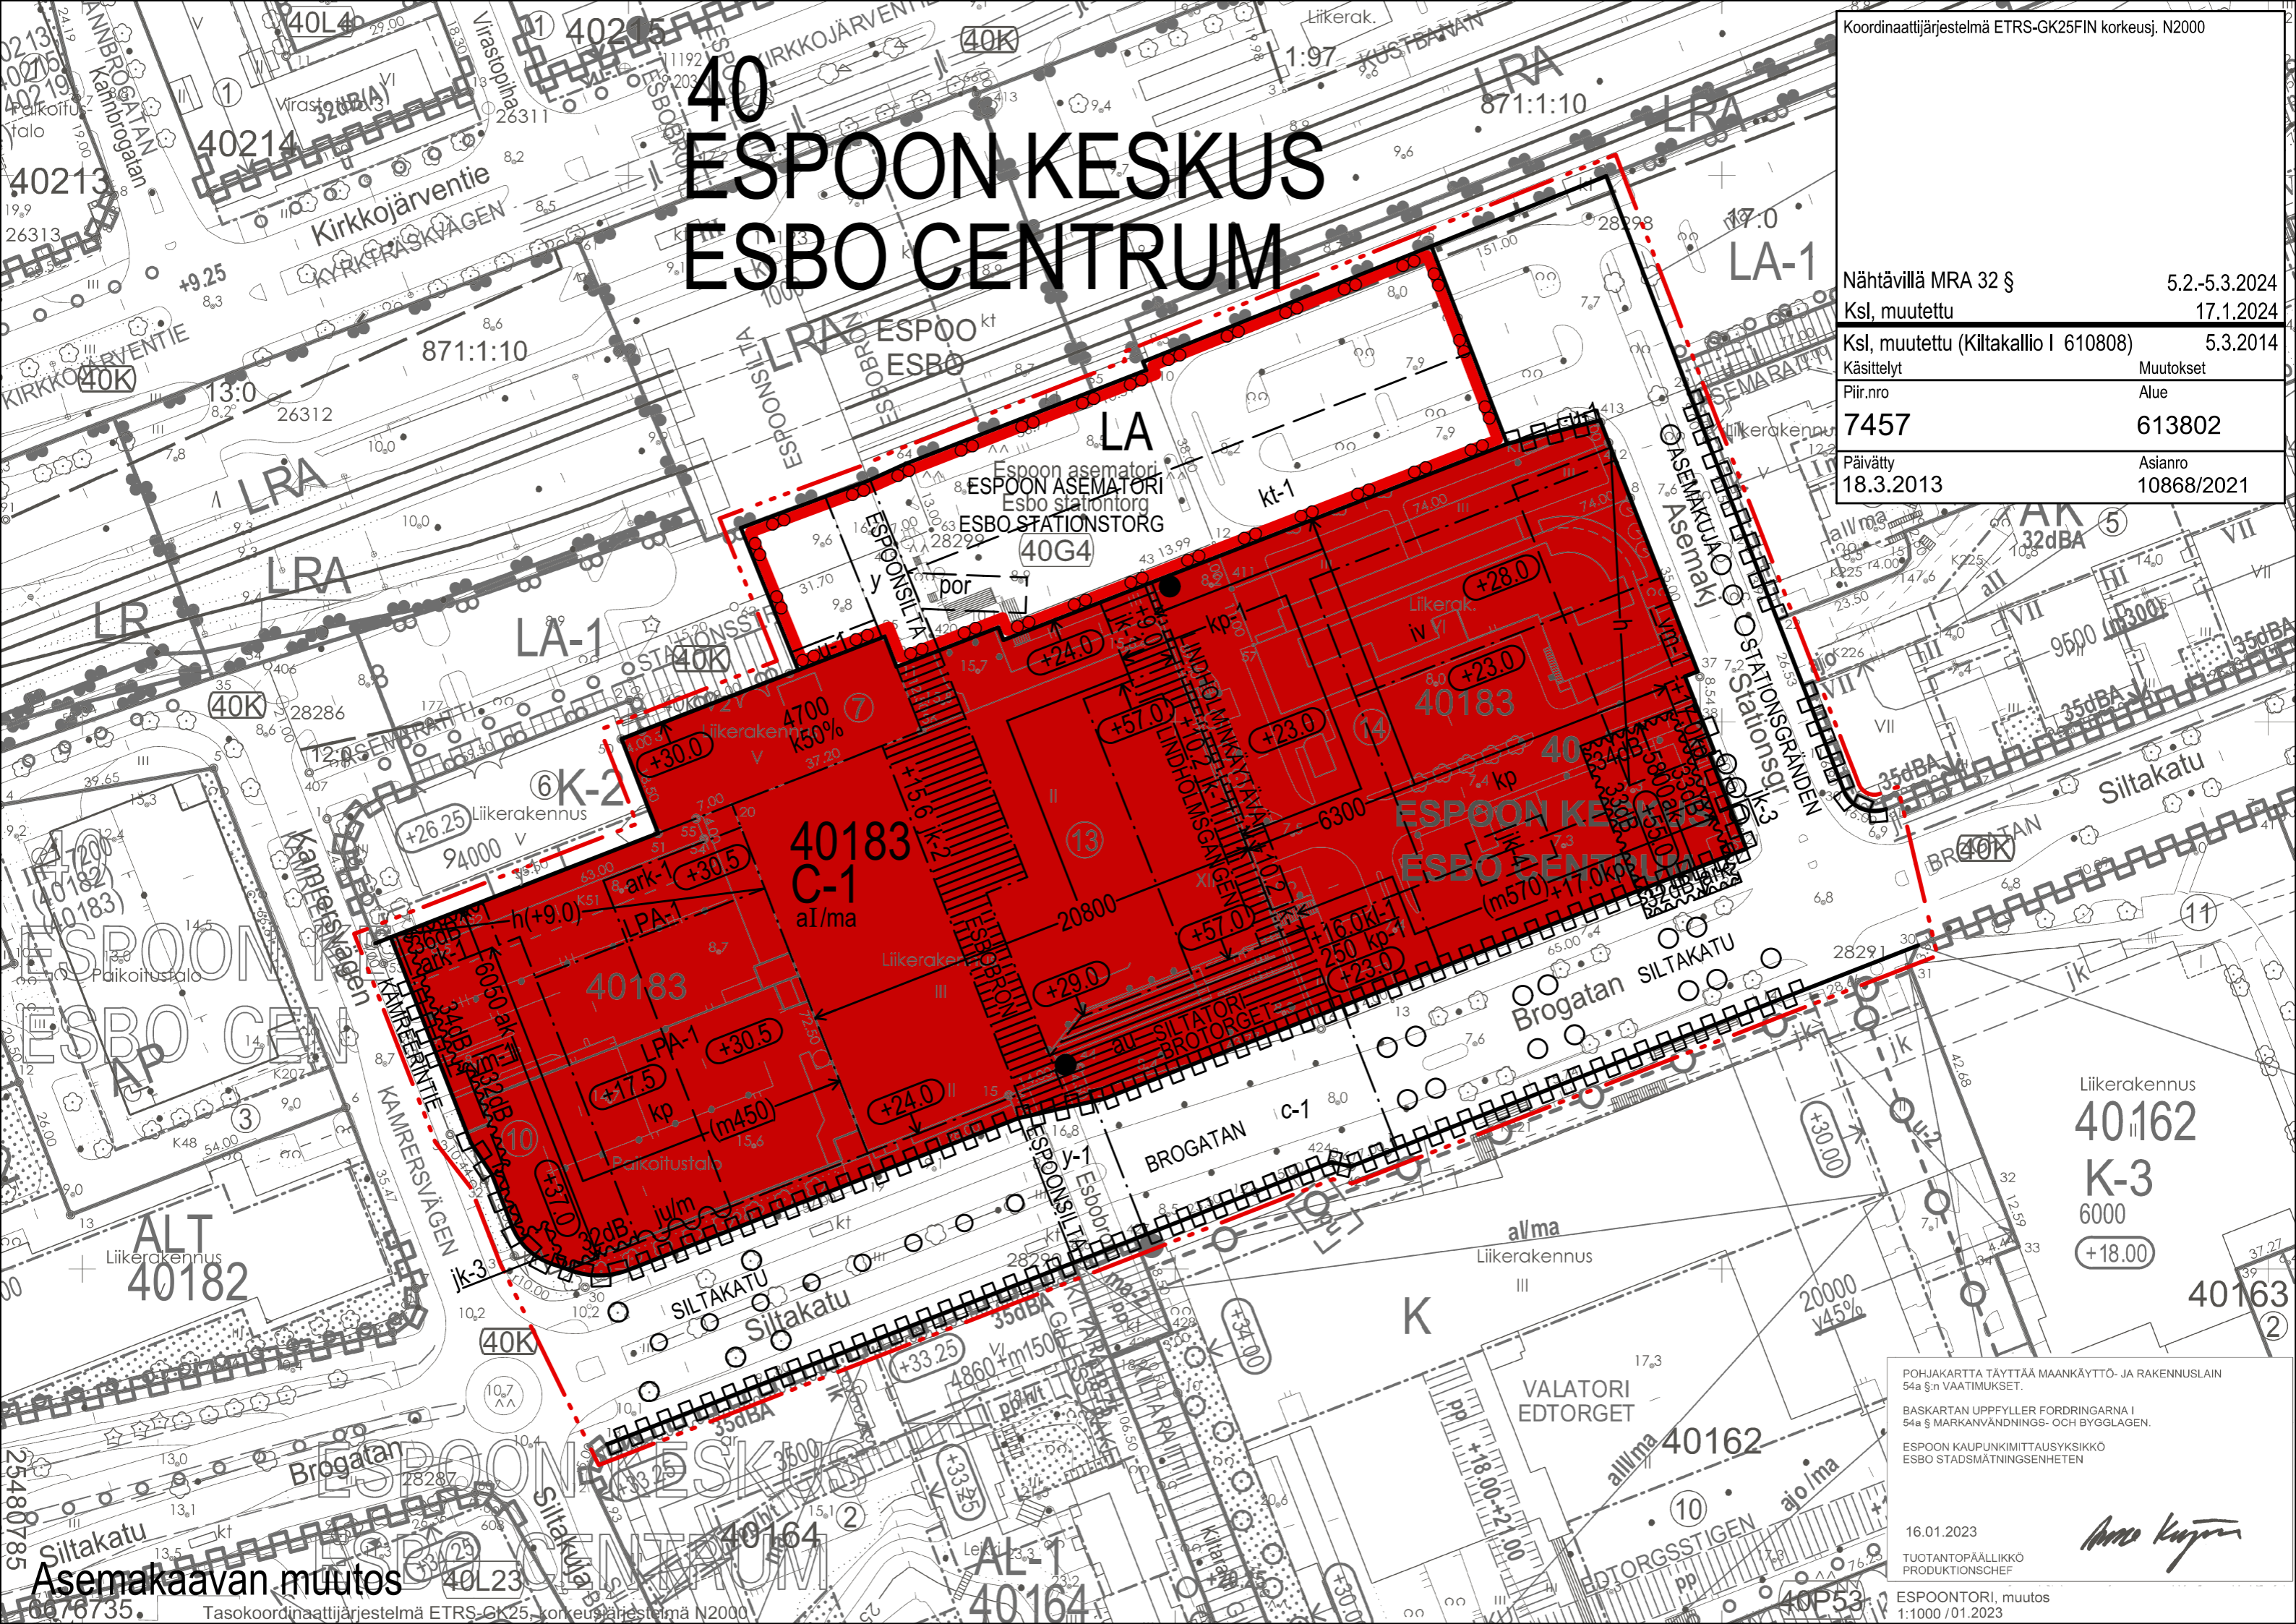

Asemakaavan muutos

Tasokoordinaattijärjestelmä ETRS-GK25, korkeusjärjestelmä N2000

Liikerakennus
40162
K-3
6000
+18.00

POHJAKARTTA TÄYTTÄÄ MAANKÄYTTÖ- JA RAKENUSLAIN 54a §:n VAATIMUKSET.
BASKARTAN UPPTYLLER FÖRDRINGARNA I 54a § MARKANVÄNDNINGS- OCH BYGGLAGEN.
ESPOON KAUPUNKIMITTAUSYKSIKKÖ
ESBO STADSMÄTNINGSENHETEN

16.01.2023
TUOTANTOPÄÄLLIKKÖ
PRODUKTIONSCHEF
Arno Kujala
ESPOONTORI, muutos
1:1000 / 01.2023