






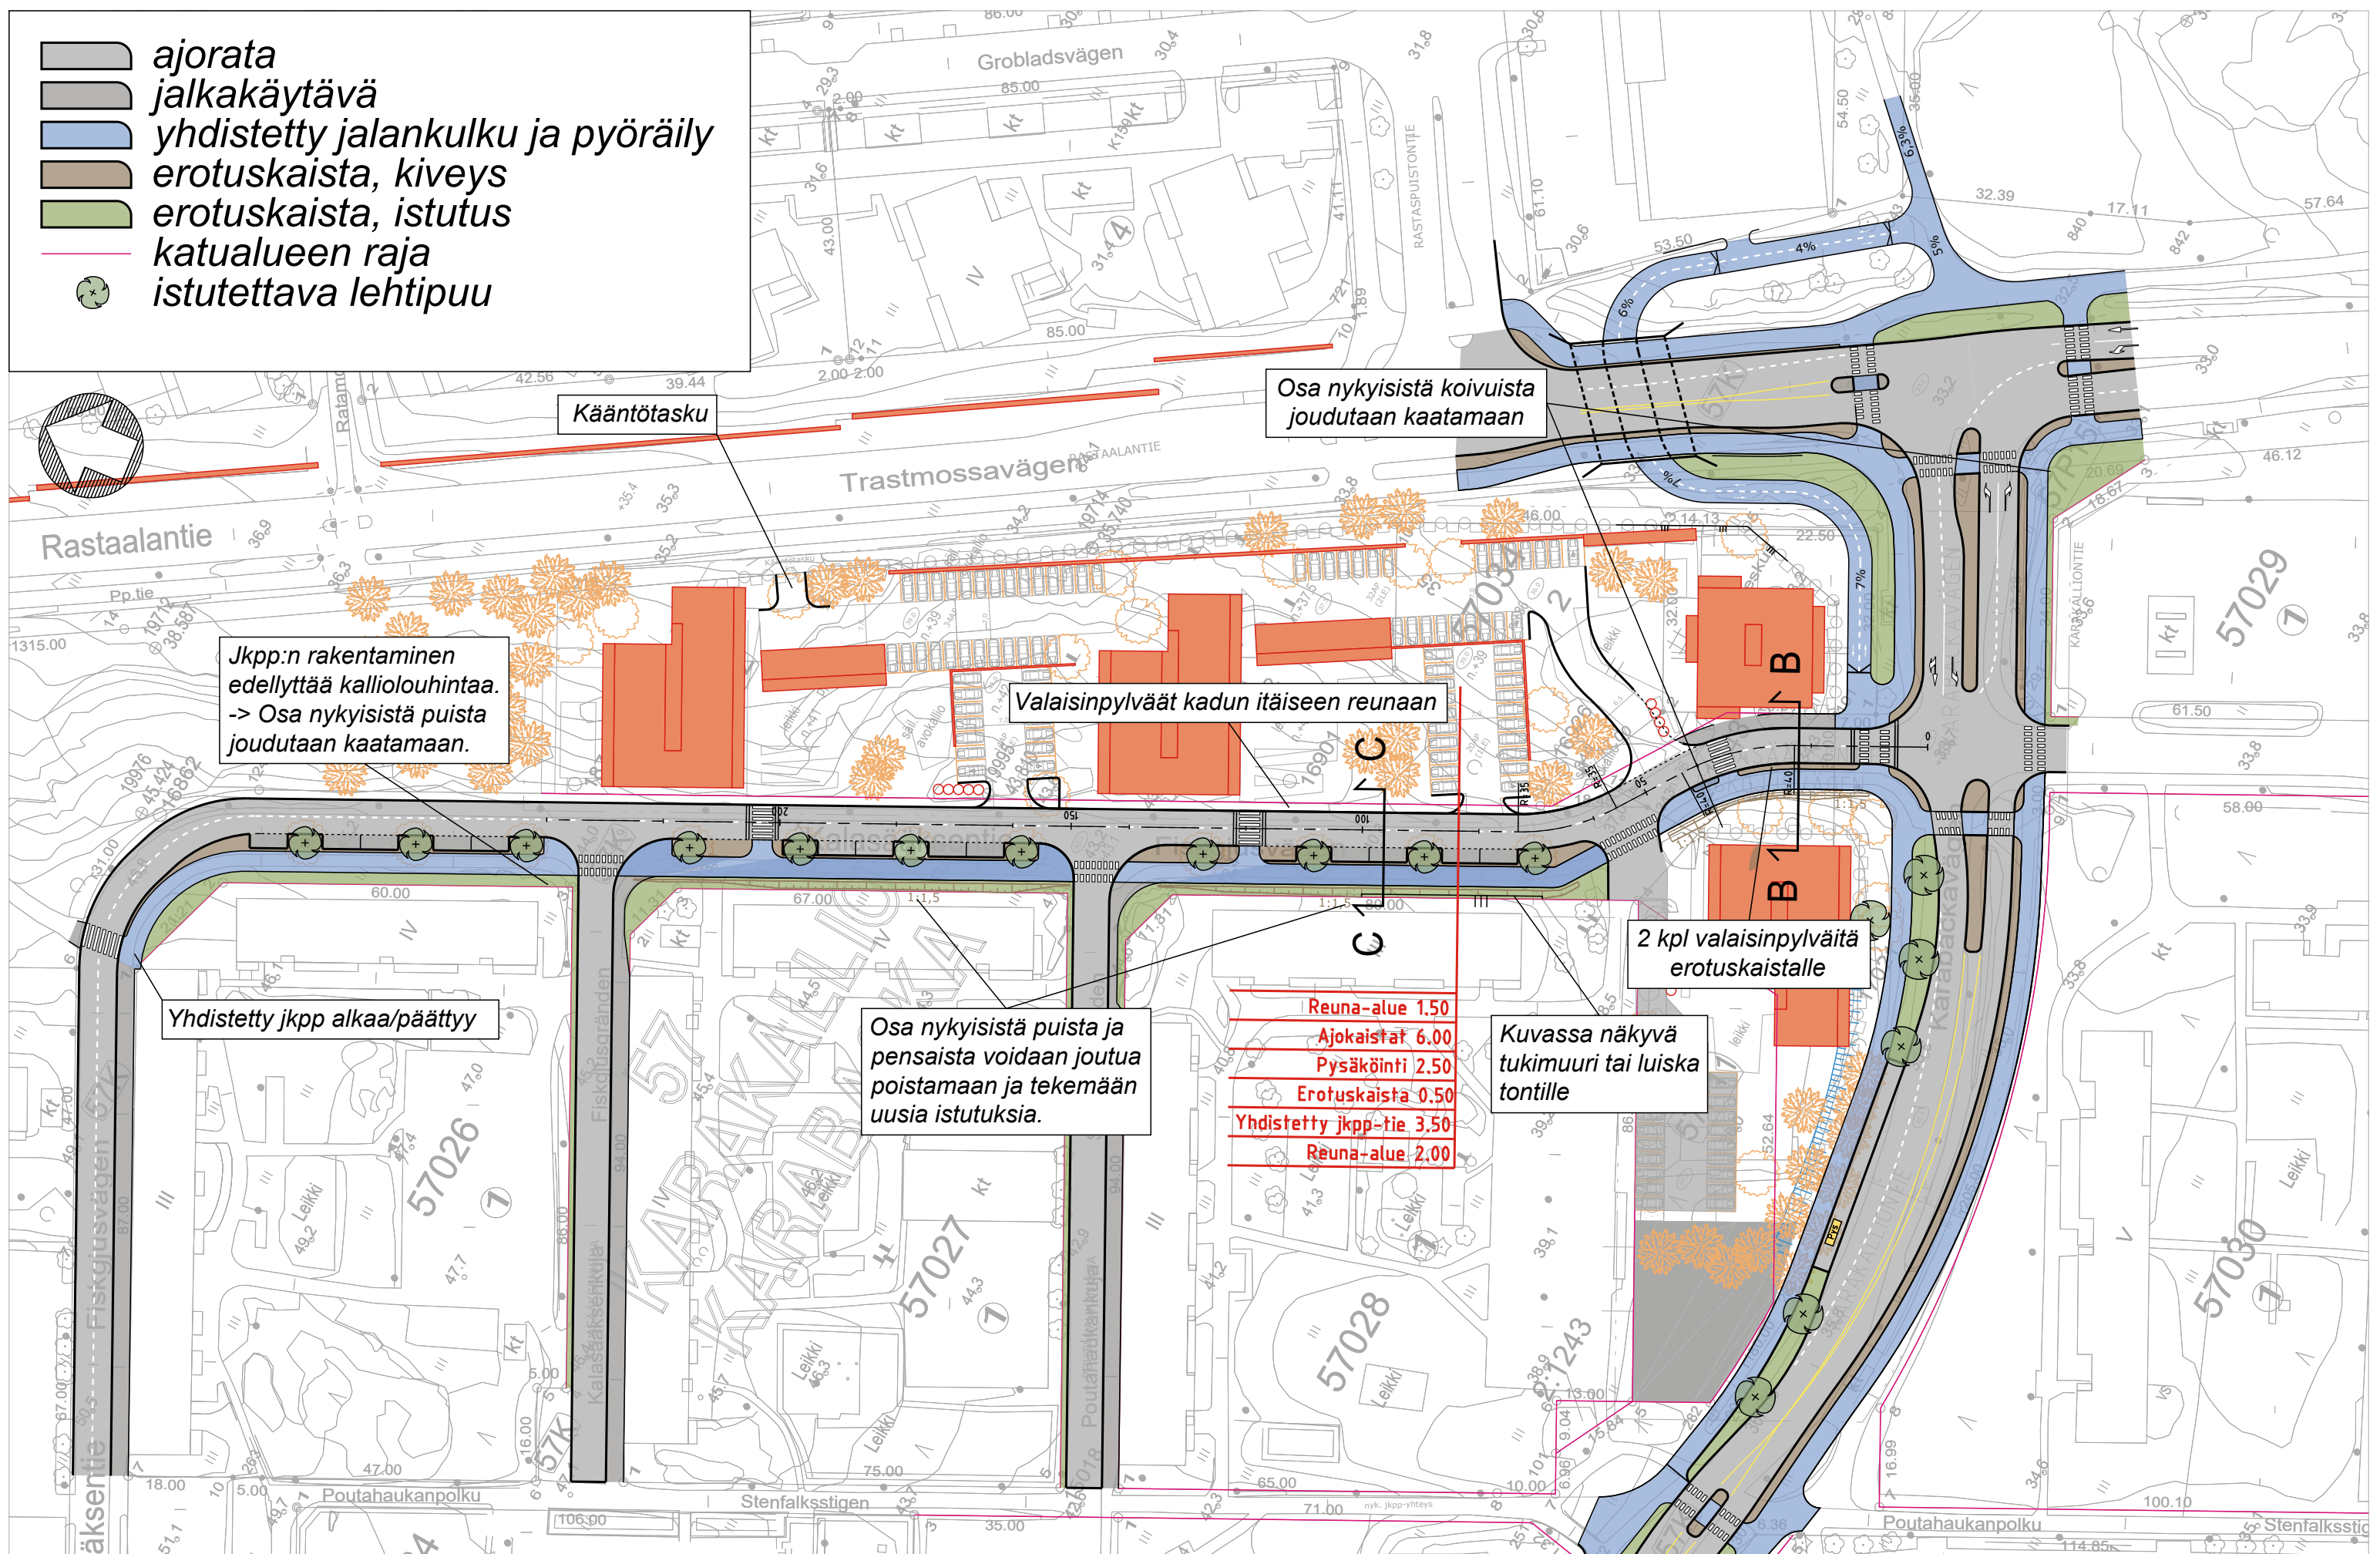


-  ajorata
-  jalkakäytävä
-  yhdistetty jalankulku ja pyöräily
-  erotuskaista, kiveys
-  erotuskaista, istutus
-  katualueen raja
-  istutettava lehtipuu



Jkpp:n rakentaminen edellyttää kalliolouhintaa. -> Osa nykyisistä puista joudutaan kaatamaan.

Osa nykyisistä koivuista joudutaan kaatamaan

Valaisinpylväät kadun itäiseen reunaan

2 kpl valaisinpylväitä erotuskaistalle








Kuvassa näkyvä tukimuuri tai luiska tontille

Reuna-alue	1.50
Ajokaistat	6.00
Pysäköinti	2.50
Erotuskaista	0.50
Yhdistetty jkpp-tie	3.50
Reuna-alue	2.00

Osa nykyisistä puista ja pensaista voidaan joutua poistamaan ja tekemään uusia istutuksia.

Yhdistetty jkpp alkaa/päätyy



-  ajorata
-  jalkakäytävä
-  yhdistetty jalankulku ja pyöräily
-  erotuskaista, kiveys
-  erotuskaista, istutus
-  katualanueen raja
-  istutettava lehtipuu

