


Asemakaavan muutos

Tasokoordinaattijärjestelmä plankoordinaattijärjestelmä ETRS-GK25FIN, korkeusjärjestelmä höjdesystem N2000
 Tasokoordinaattijärjestelmä ETRS-GK25, korkeusjärjestelmä N2000

Näht. MRA 27\$	14.10.-12.11.2013
Ksl	25.9.2013
Tarkistettu	16.9.2013
Näht. MRA 30\$	15.4.-16.5.2013
Kp	18.3.2013
6720	610808
18.3.2013	735/10.02.03/2012

POHJAKARTTA TÄYTTÄÄ KAAVOITUSLUPAUSASETUSEN
 128499 VAKUUTUKSET
 KASOORIN PIHA ED.ROORINNAAN I FÖRDRAGNINGEN
 OM PLANLÄGGNINGSGÄTTNING 128499
 ESPOON KAUPUNKIRKITTÄLUKSEKID
 ESBO STADSMÄNNINGSBYRÖEN
 29.08.2013
 KAUPUNGENGÖDETTI
 STADSGÖDETT
 KILTAKALLIO I, muutos
 1:1000/09.2013

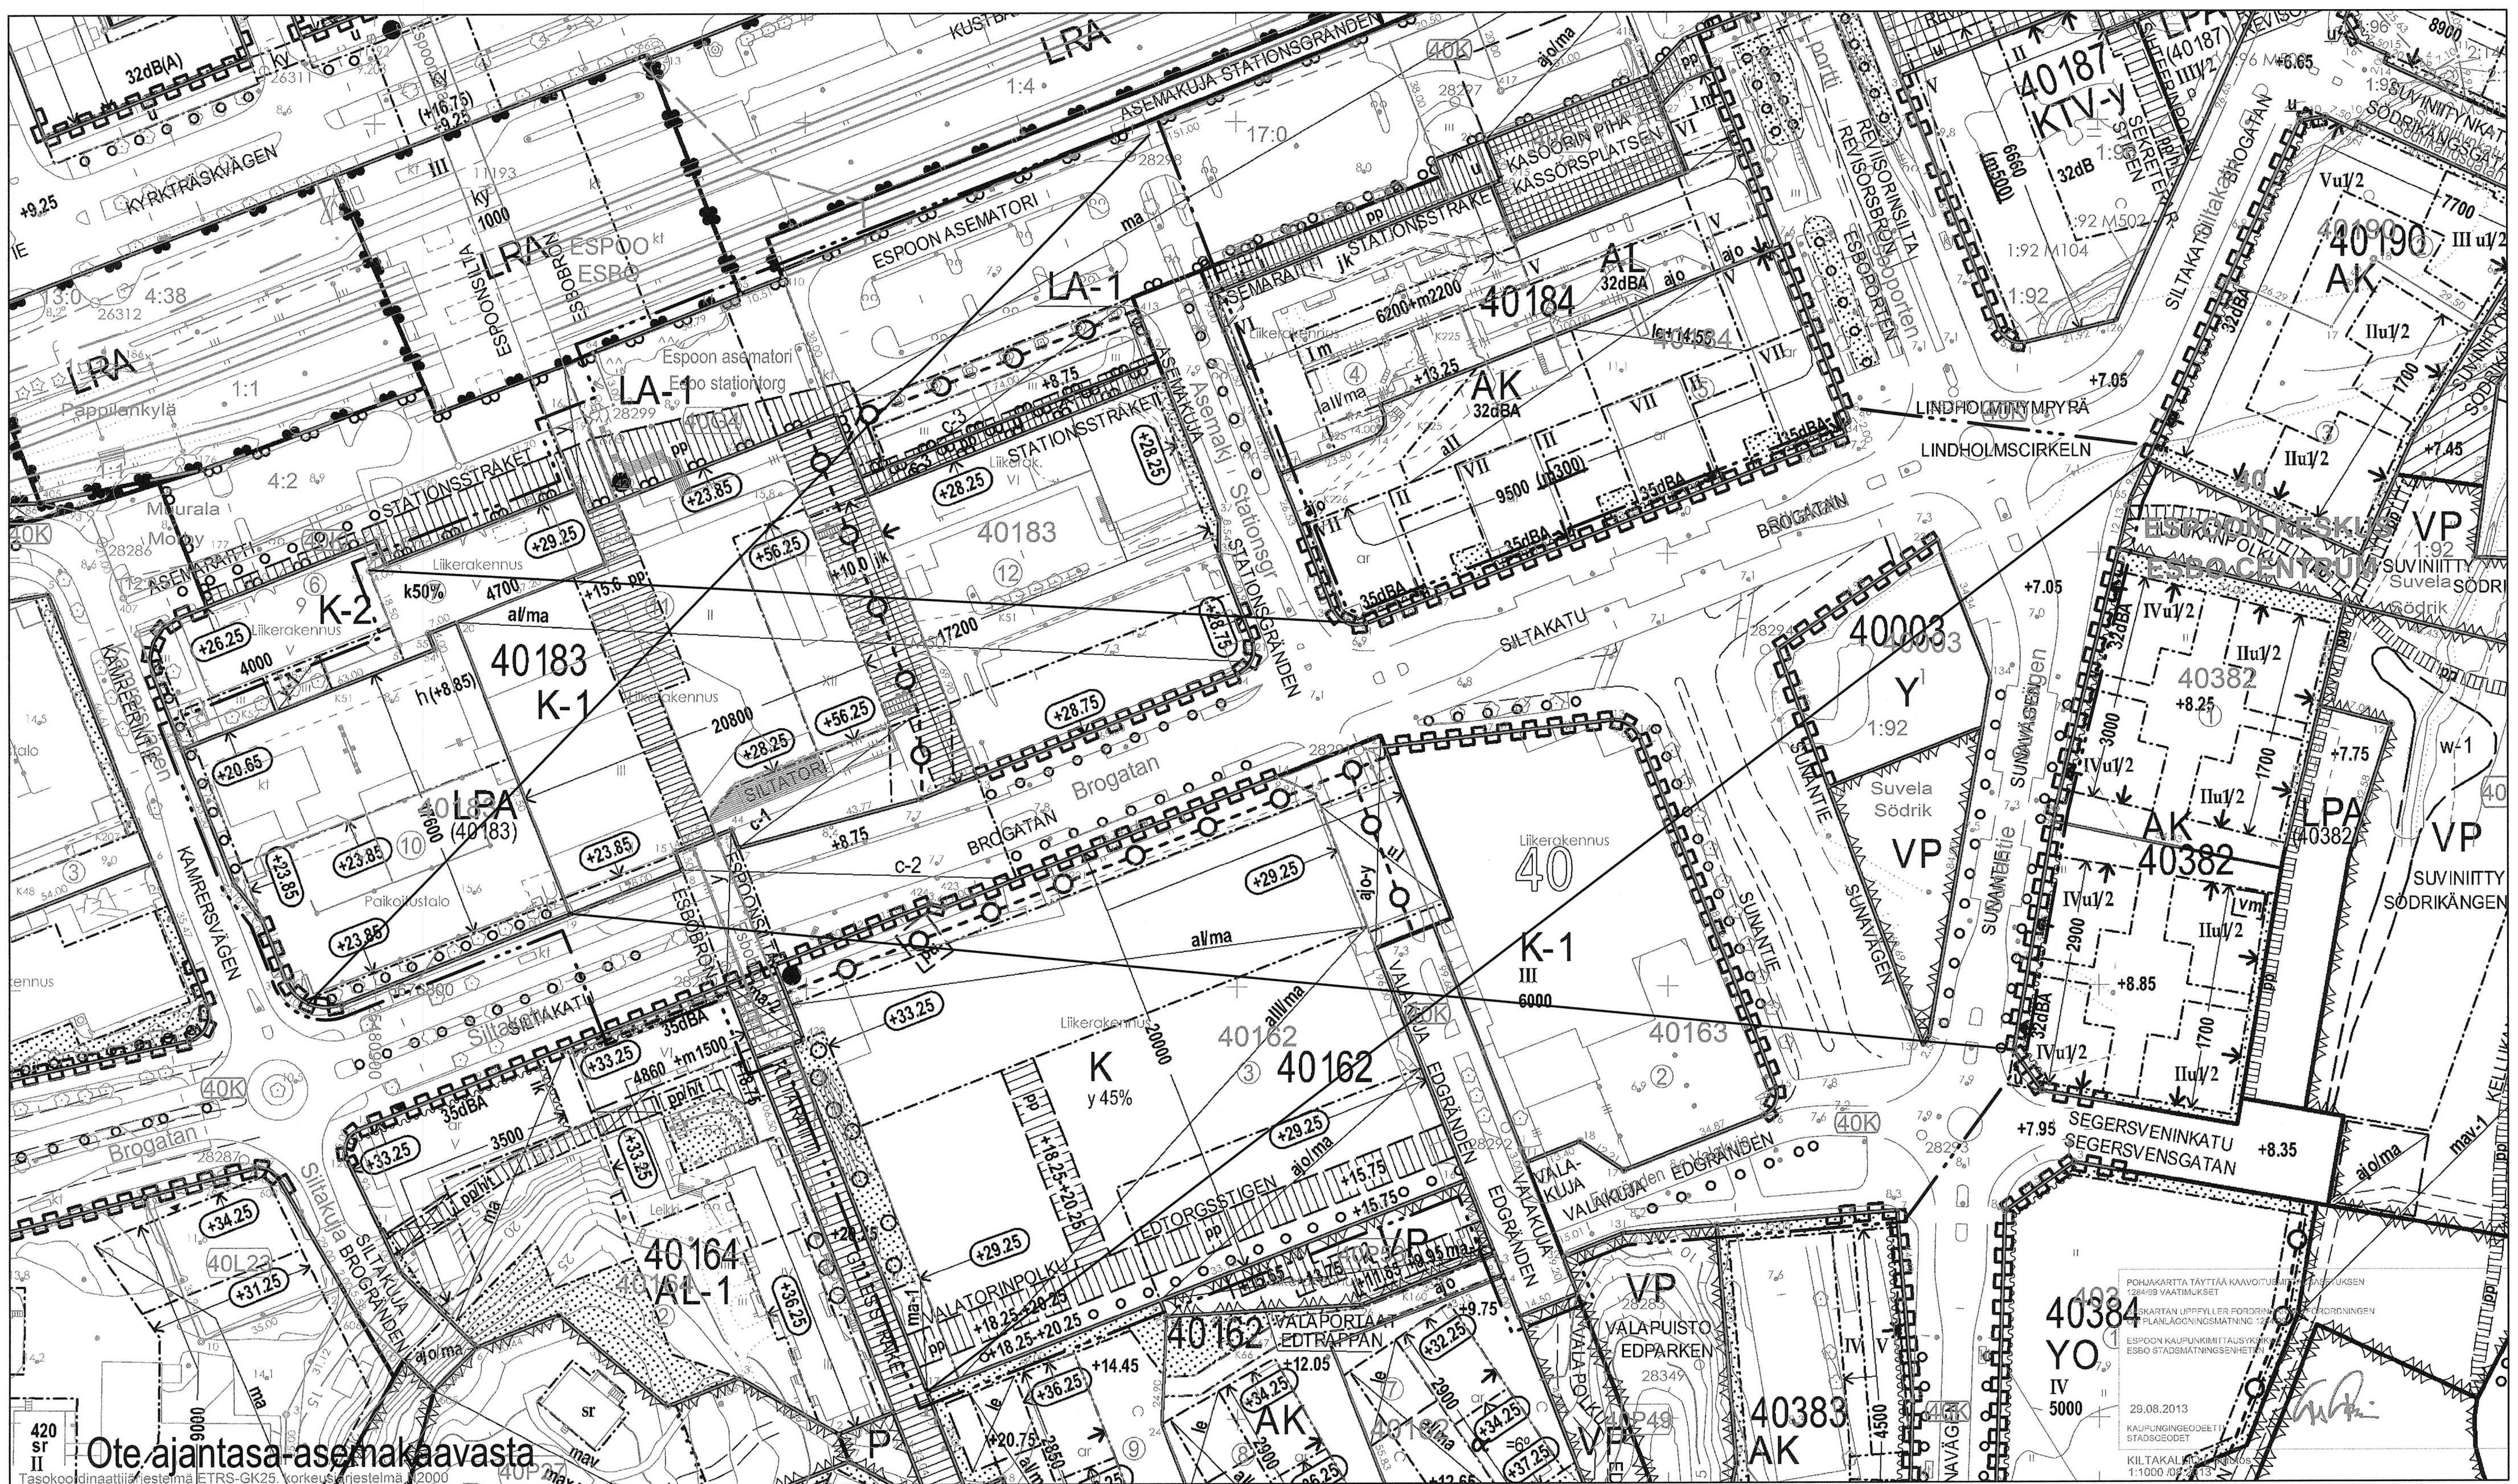

Ote ajantasa asemakaavasta

Tasokoordinaattijärjestelmä ETRS-GK25, korkeusjärjestelmä N2000

6720	610808
18.3.2013	735/10.02.03/2012

POHJAKARTTA TÄYTTÄÄ KAAVOITUSLUPAUSASETUSEN
 128499 VAKUUTUKSET
 KASOORIN PIHA ED.ROORINNAAN I FÖRDRAGNINGEN
 OM PLANLÄGGNINGSGÄTTNING 128499
 ESPOON KAUPUNKIRKITTÄLUKSEKID
 ESBO STADSMÄNNINGSBYRÖEN
 29.08.2013
 KAUPUNGENGÖDETTI
 STADSGÖDETT
 KILTAKALLIO I, muutos
 1:1000/09.2013