

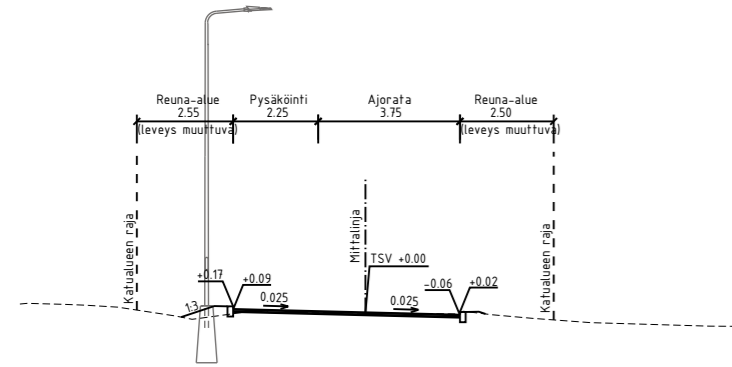



 


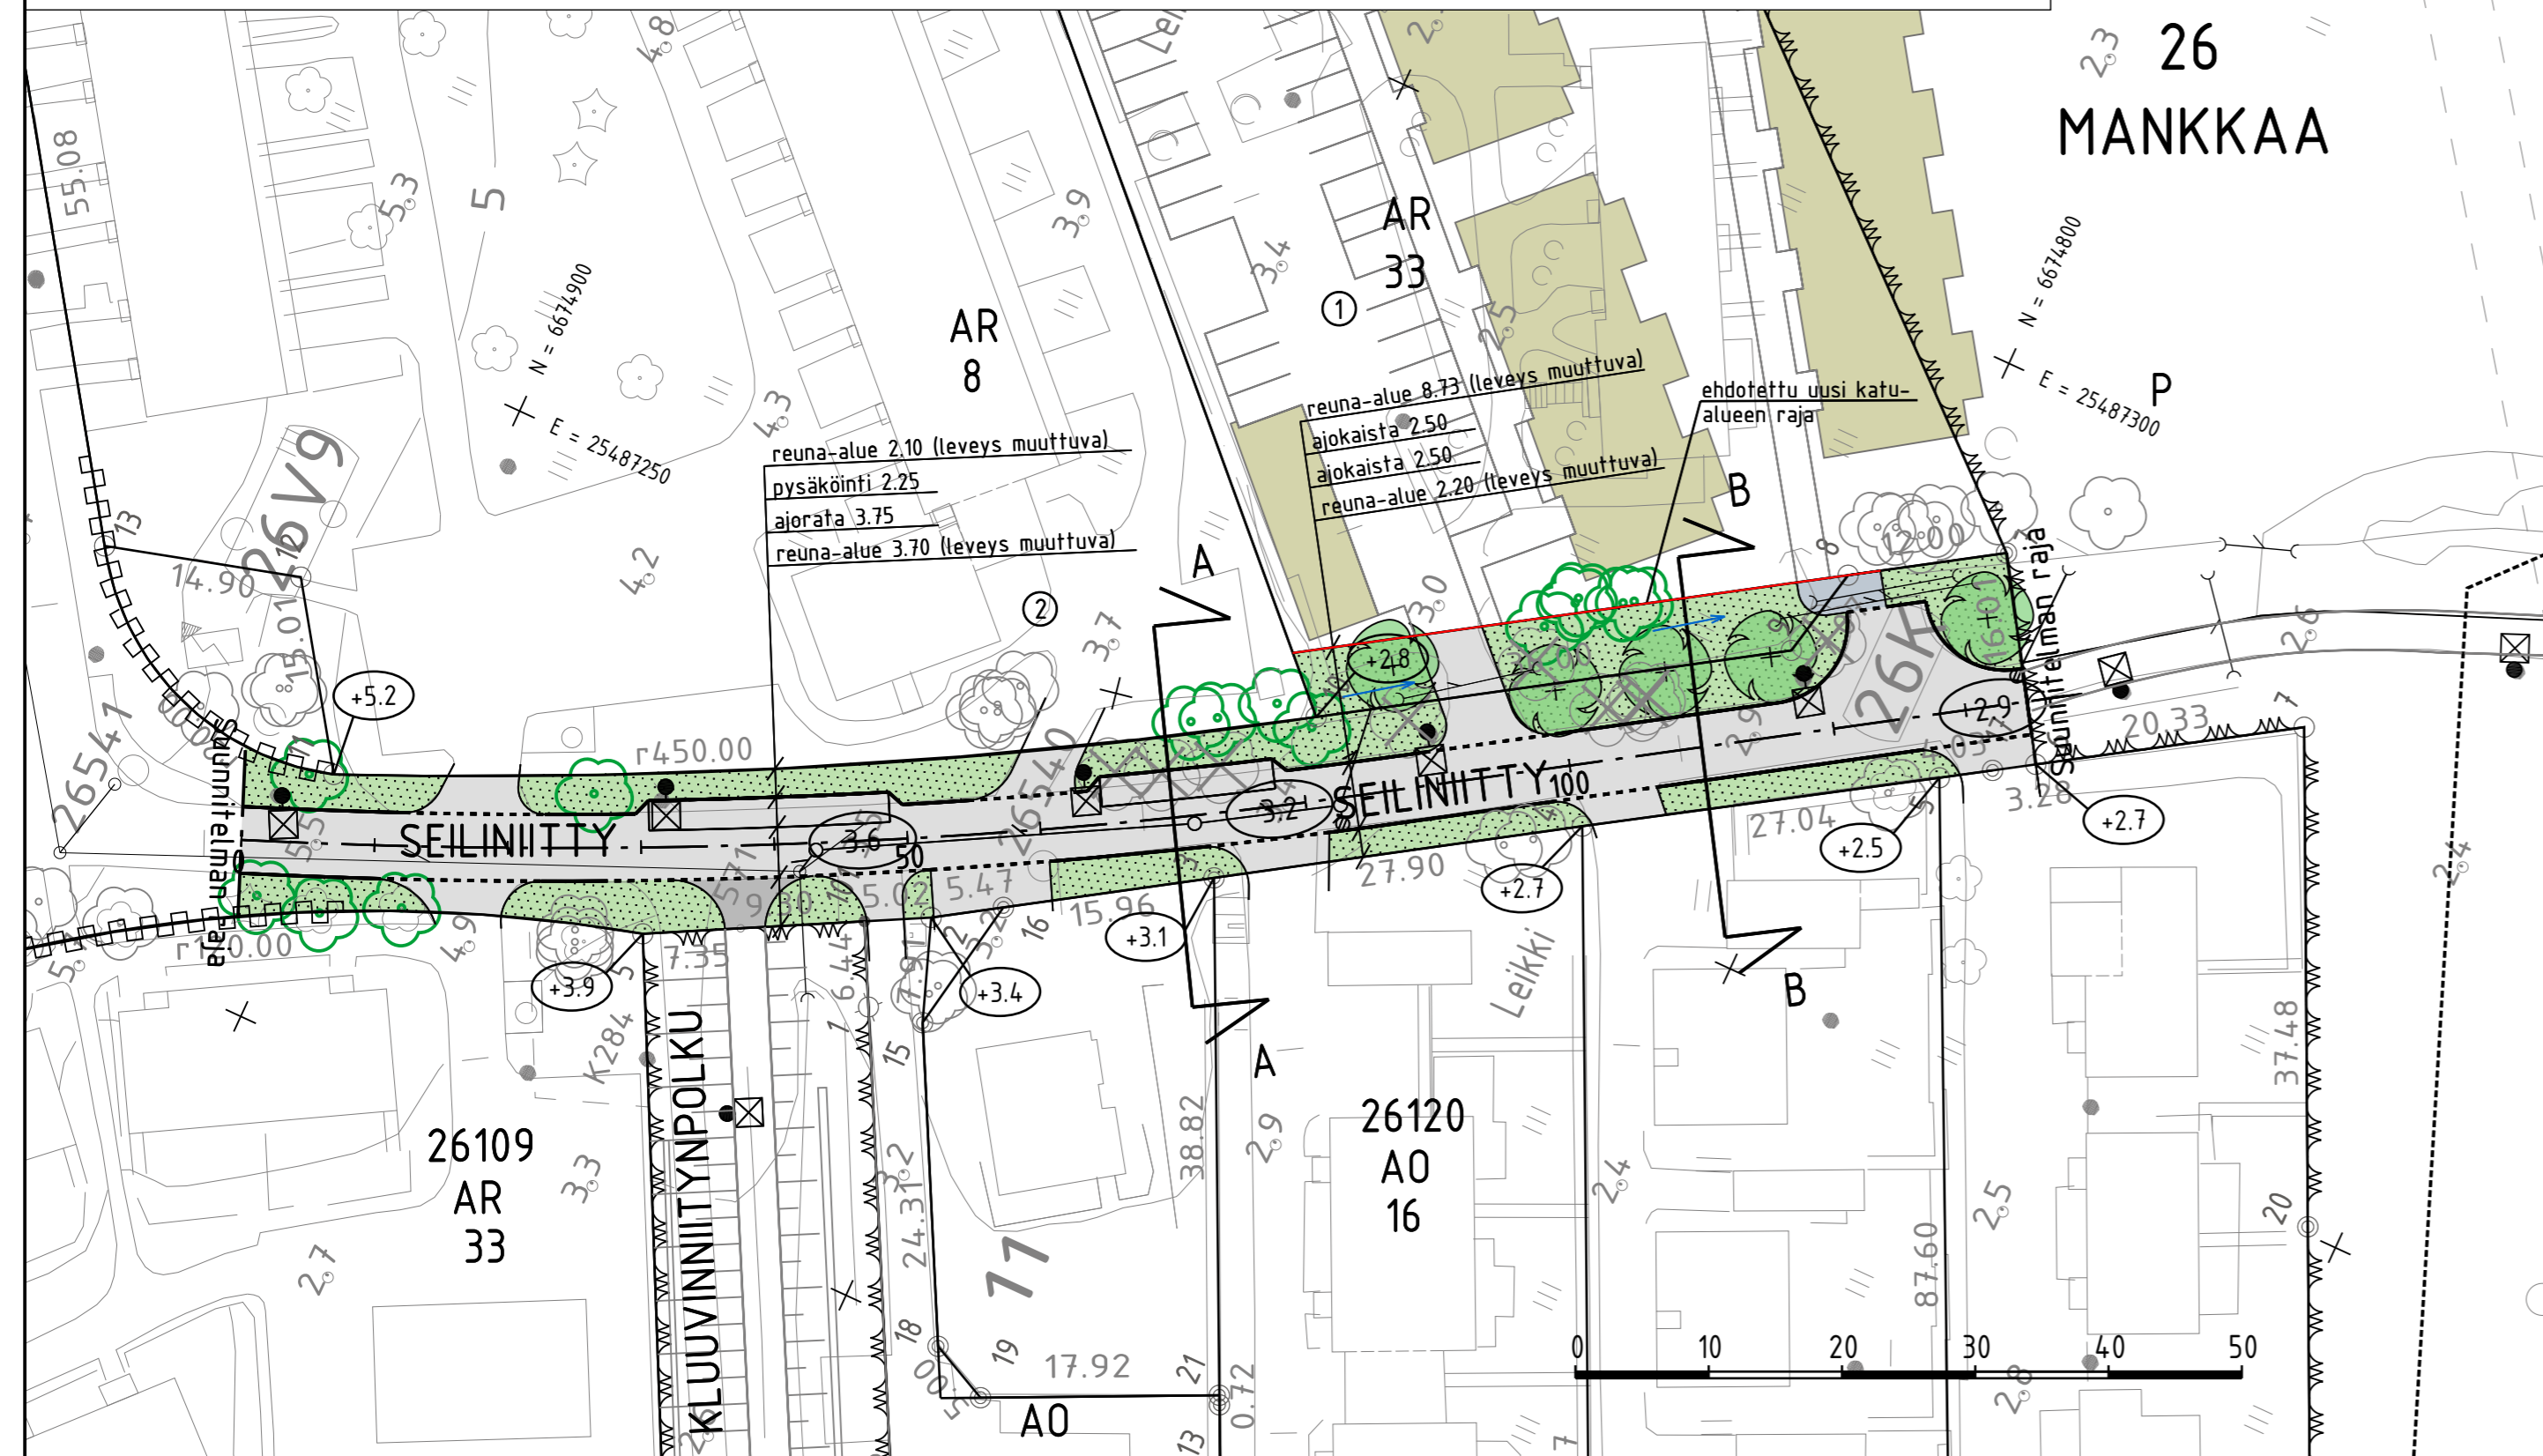




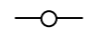


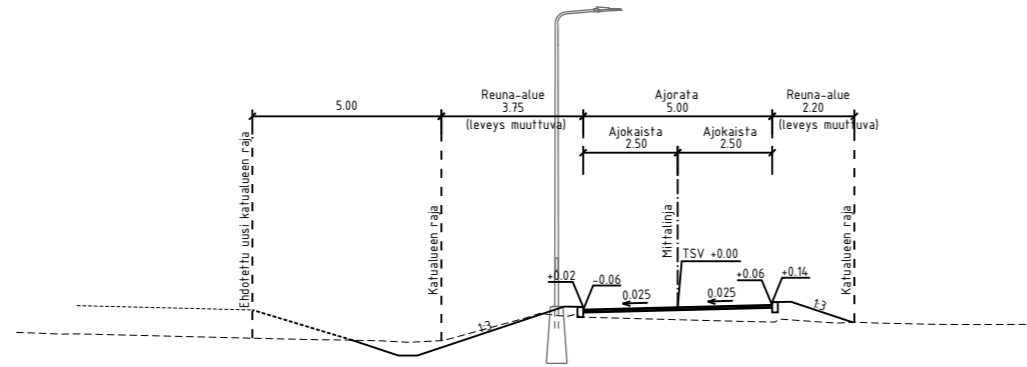


TYYPPIPOIKKILEIKKAUS A-A, 1:200




TYYPPIPOIKKILEIKKAUS B-B, 1:200

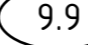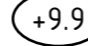



MERKINTÖJEN SELITYS

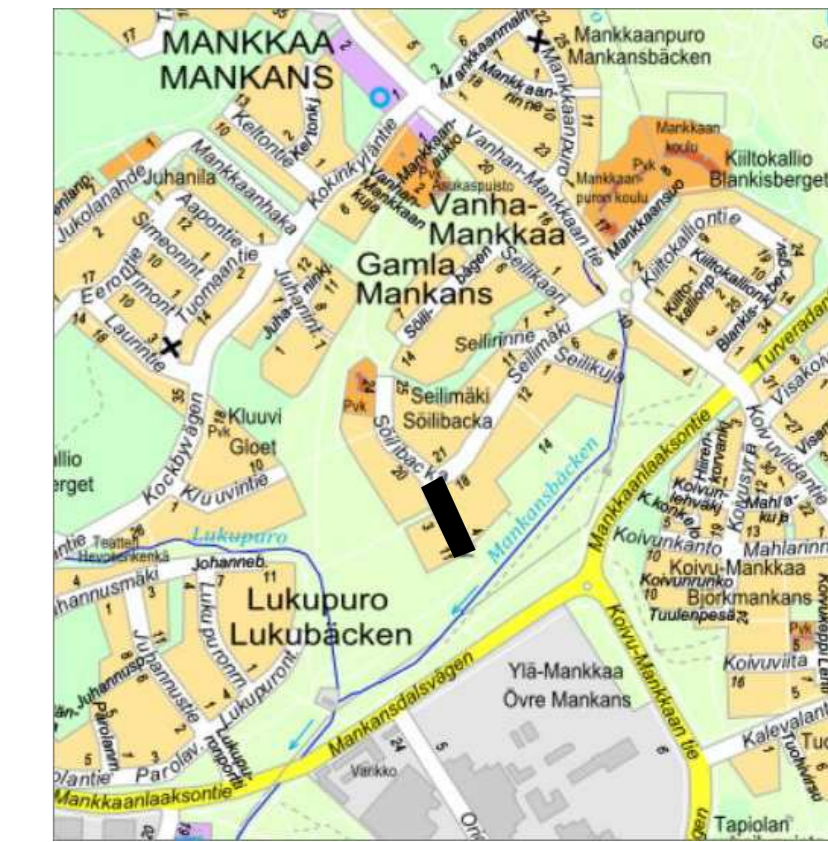-  ajorata, asfaltti
-  jk-tie, asfaltti
-  jk+pp-tie, asfaltti
-  nurmi / niitty
-  reunatuki
-  madallettu reunatuki
-  likim. kadun korkeusasema
-  likim. suunniteltu maanpinnan korkeusasema
-  hulevesiviemäri, suunniteltu / rakennettu
-  hulevesikaivo
-  liito-oravareitti (webmap 2021)
-  valaisinpylväs
-  avouoma, virtaussuunta
-  nykyinen, mitattu lehtipuu / poistettava puu
-  istutettava puu



LUONNOS 10.3.2022

C	H	S	T/H
B	H	S	T/H
A	H	S	T/H
 ESPOON KAUPUNKI KAUPUNKITEKNIKAN KESKUS		ESBO STAD STADSTEKNIKCENTRALEN	
ALUE KAAVA SEILIMÄKI-LUKUPURO		KAUP.OSA 26 MANKKAA	
NIMI SEILINIITTY		KLEHTI 22Q	
AIHE KATU		KORD. JÄRJ. 1:500, 1:200 KORKEUS JÄRJ. N2000	
PIIR. LAJI KATUSUUNNITELMA JA TYYPPIPOIKKILEIKKAUS		NRO 7722/001	
 HSY:n vesihuolto PL 100 00066 HSY p.(09) 15611		REV.HYV. REV.TARK. HYV. TARK.	
GT SUUNN. TARK.		RONS. SUUNN. TARK.	
GEOTEKNIKA- YKSIKKÖ		SITOWISE - Ari Koota Mikko Seppälä	