

**MERKINTÖJEN SELITYS**

**SÄILYTETTÄVÄ KASVILLISUUS**

- säilytettävä puu
- nykyinen nurmi
- nykyinen lehtipensas

**ISTUTETTAVA KASVILLISUUS**

- Istutettava lehtipuu, 4kpl
- Puiston kivetylle aukiolle Nelion mallinen maaritila (Haveno Lateral 2 0 1500x1500) ja Haveno rungonsuoja HA22, 3kpl, 3-4 huoltoluukku/puu, tai vastaavat, ks. piir. 7631/203

- Katupuille:** Asennettava juuristoriäiti ja runkosuoja, 7kpl, nelion muotoinen saneerausmallinen maaritila (Havena Classico 2 0 1500x1500) ja Haveno rungonsuoja HA22 (halkaisija 60cm) tai vastaavat

- kantava kasvualuesta vähintään 25 m<sup>3</sup>/puu
- istutettava pensas ks. piirustus 7631/205
- istutettava perenna
- istutettava köynnös

**PAALLYSSTEET**


- nykyinen betonikiveys harmaa 278x138x80, tiililadonta
- nykyinen betonikiveys asennetaan uudestaan, harmaa 278x138x80, tiililadonta
- uusi betonikiveys, harmaa ja tummanharmaa 278x138x80 ja 138x138x80, tiililadonta, ks. piirustus 7631/203
- nykyinen noppakiveys harmaa
- nykyinen kivituhka
- uusittava kivituhka
- uusi kivituhka
- lippukanjojen huoltoreitti, betonilaatta 298x298x50 mm, harmaa, ks. piirustus 7631/204
- reunafuki, opotettava luonnonkivi, tummanharmaa, s170h

**KALUSTEET**

- Penkki 5 kpl, Vitreo selkä- ja kasinajallinen Kalmarsund, tai vastaava, istunosiainen väri RAL 7021, mustat metalliosat, syväperustus, asennus tuotevalmistajan ohjeen mukaan
- Pyöräteline 5 kpl, pyörätelineen leveys 1000 mm, näkyvä korkeus 900 mm, ruostumatonteräs, malli Extery Kaar 1000
- Roska-astia 4 kpl, City 100 litraa RAL 7024/ Lehtovuori tai vastaava
- Pergolan istutusten suoja-aita, 28jm, RAL 7021, tyypymalliston mukainen, kork. 35 cm, ks. piir. nro 6436/813



Pergola, ks. piirustukset 7631/400-404

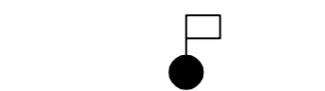


Lippukanjo 10 kpl, kork. 12m, valkoinen, betoniperustus tuotevalmistajan ohjeen mukaan




suunnittelualaueen raja



tarkastus- ja riittäläikö

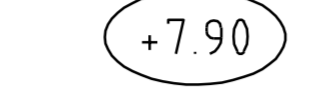


Uudet korkeusasemat

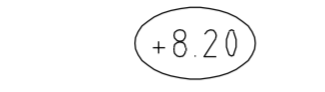

Nykyiset korkeusasemat




Muuri, nykyinen

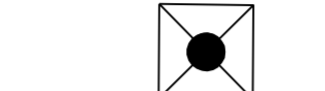

Valaistus erillisen suunnitelman mukaan

**KAAVIOKARTTA: ALUEET, JOILLE RAKENNETAAN UUDET RAKENNEKERROKSET**

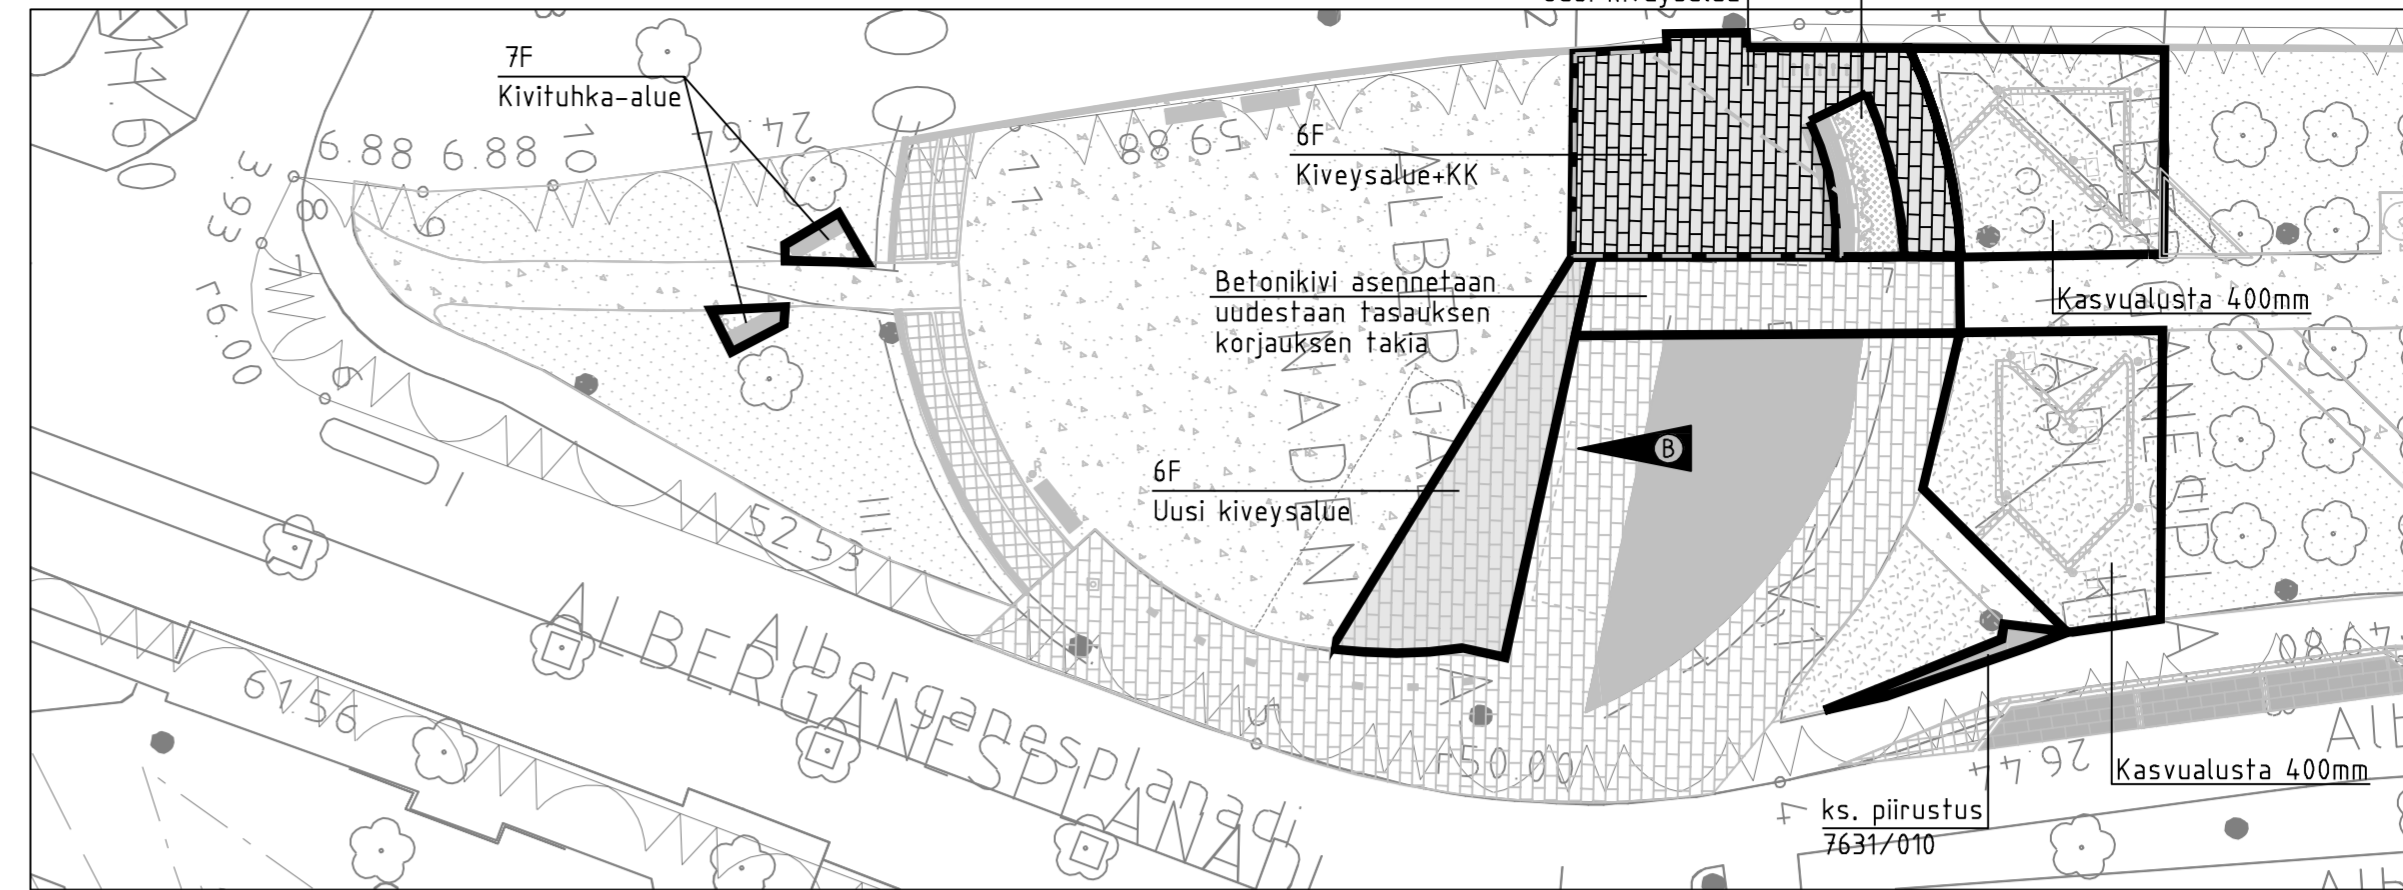

RAKENNEKERROKSET (mm)	Uusi kiveysalue, Betonikivi	Kiveysalue-KK Betonikivi + Kantava kasvualuesta	Kivituhka alue
Betonikivi	6F 80	6F 80	7F -
Asennushiekka (0-6mm)	50	50	-
Paällyste kivituhka (0-6mm)	-	-	30
Kantava kerros, murske (0-32mm)	150	150	150
Jäkävä kerros, murske (0-90mm)	800	-	-
Suodatinkangas N3	×	×	×
Ilmastuskerros, sepeli (32-63mm)	-	200	-
Kantava kasvualuesta	-	800	-
<b>Yhteensä</b>	<b>1080</b>	<b>1280</b>	<b>180</b>

**PUISTON HOITOLUOKKA**

- Käyttövihertalue (ABC-luokitus/RAMS)



**KASVILUETTELO**

Tunnus	Laji	Koko rym	Ist. iheys	Vyöhyke	Määrä
Ae hi	Aesculus hippocastanum, hevoskastanja	14-16	-	I-II	1
Ca Fa	Carpinus betulus 'Fastigiata', kartiovalkopyökki	10-12	-	I-IV	2
Ti vu	Tilia x vulgaris, puistolehmus	12-14	-	I-IV	1

Pergolan istutukset ja pensasisiutukset kasvilajeineen on esitetty piirustuksessa 7631/205.

**LIITTYVÄT SUUNNITELMAT**

- Puiston pohjoisosan 1-vaiheen suunnitelma 7631/201 ja 2.-vaiheen suunnitelma 7631/202
- Leikkauspiirustus 7631/203
- Detailit 7631/204 ja 7631/205
- Tasaus- ja kiveytysuunnitelma 7631/206
- Kaapelipiirustus 7631/700
- Pergolan rakennesuunnitelma 7631/400-404
- Joulukuusenjalca 6158/207
- Työkohtainen työselitys

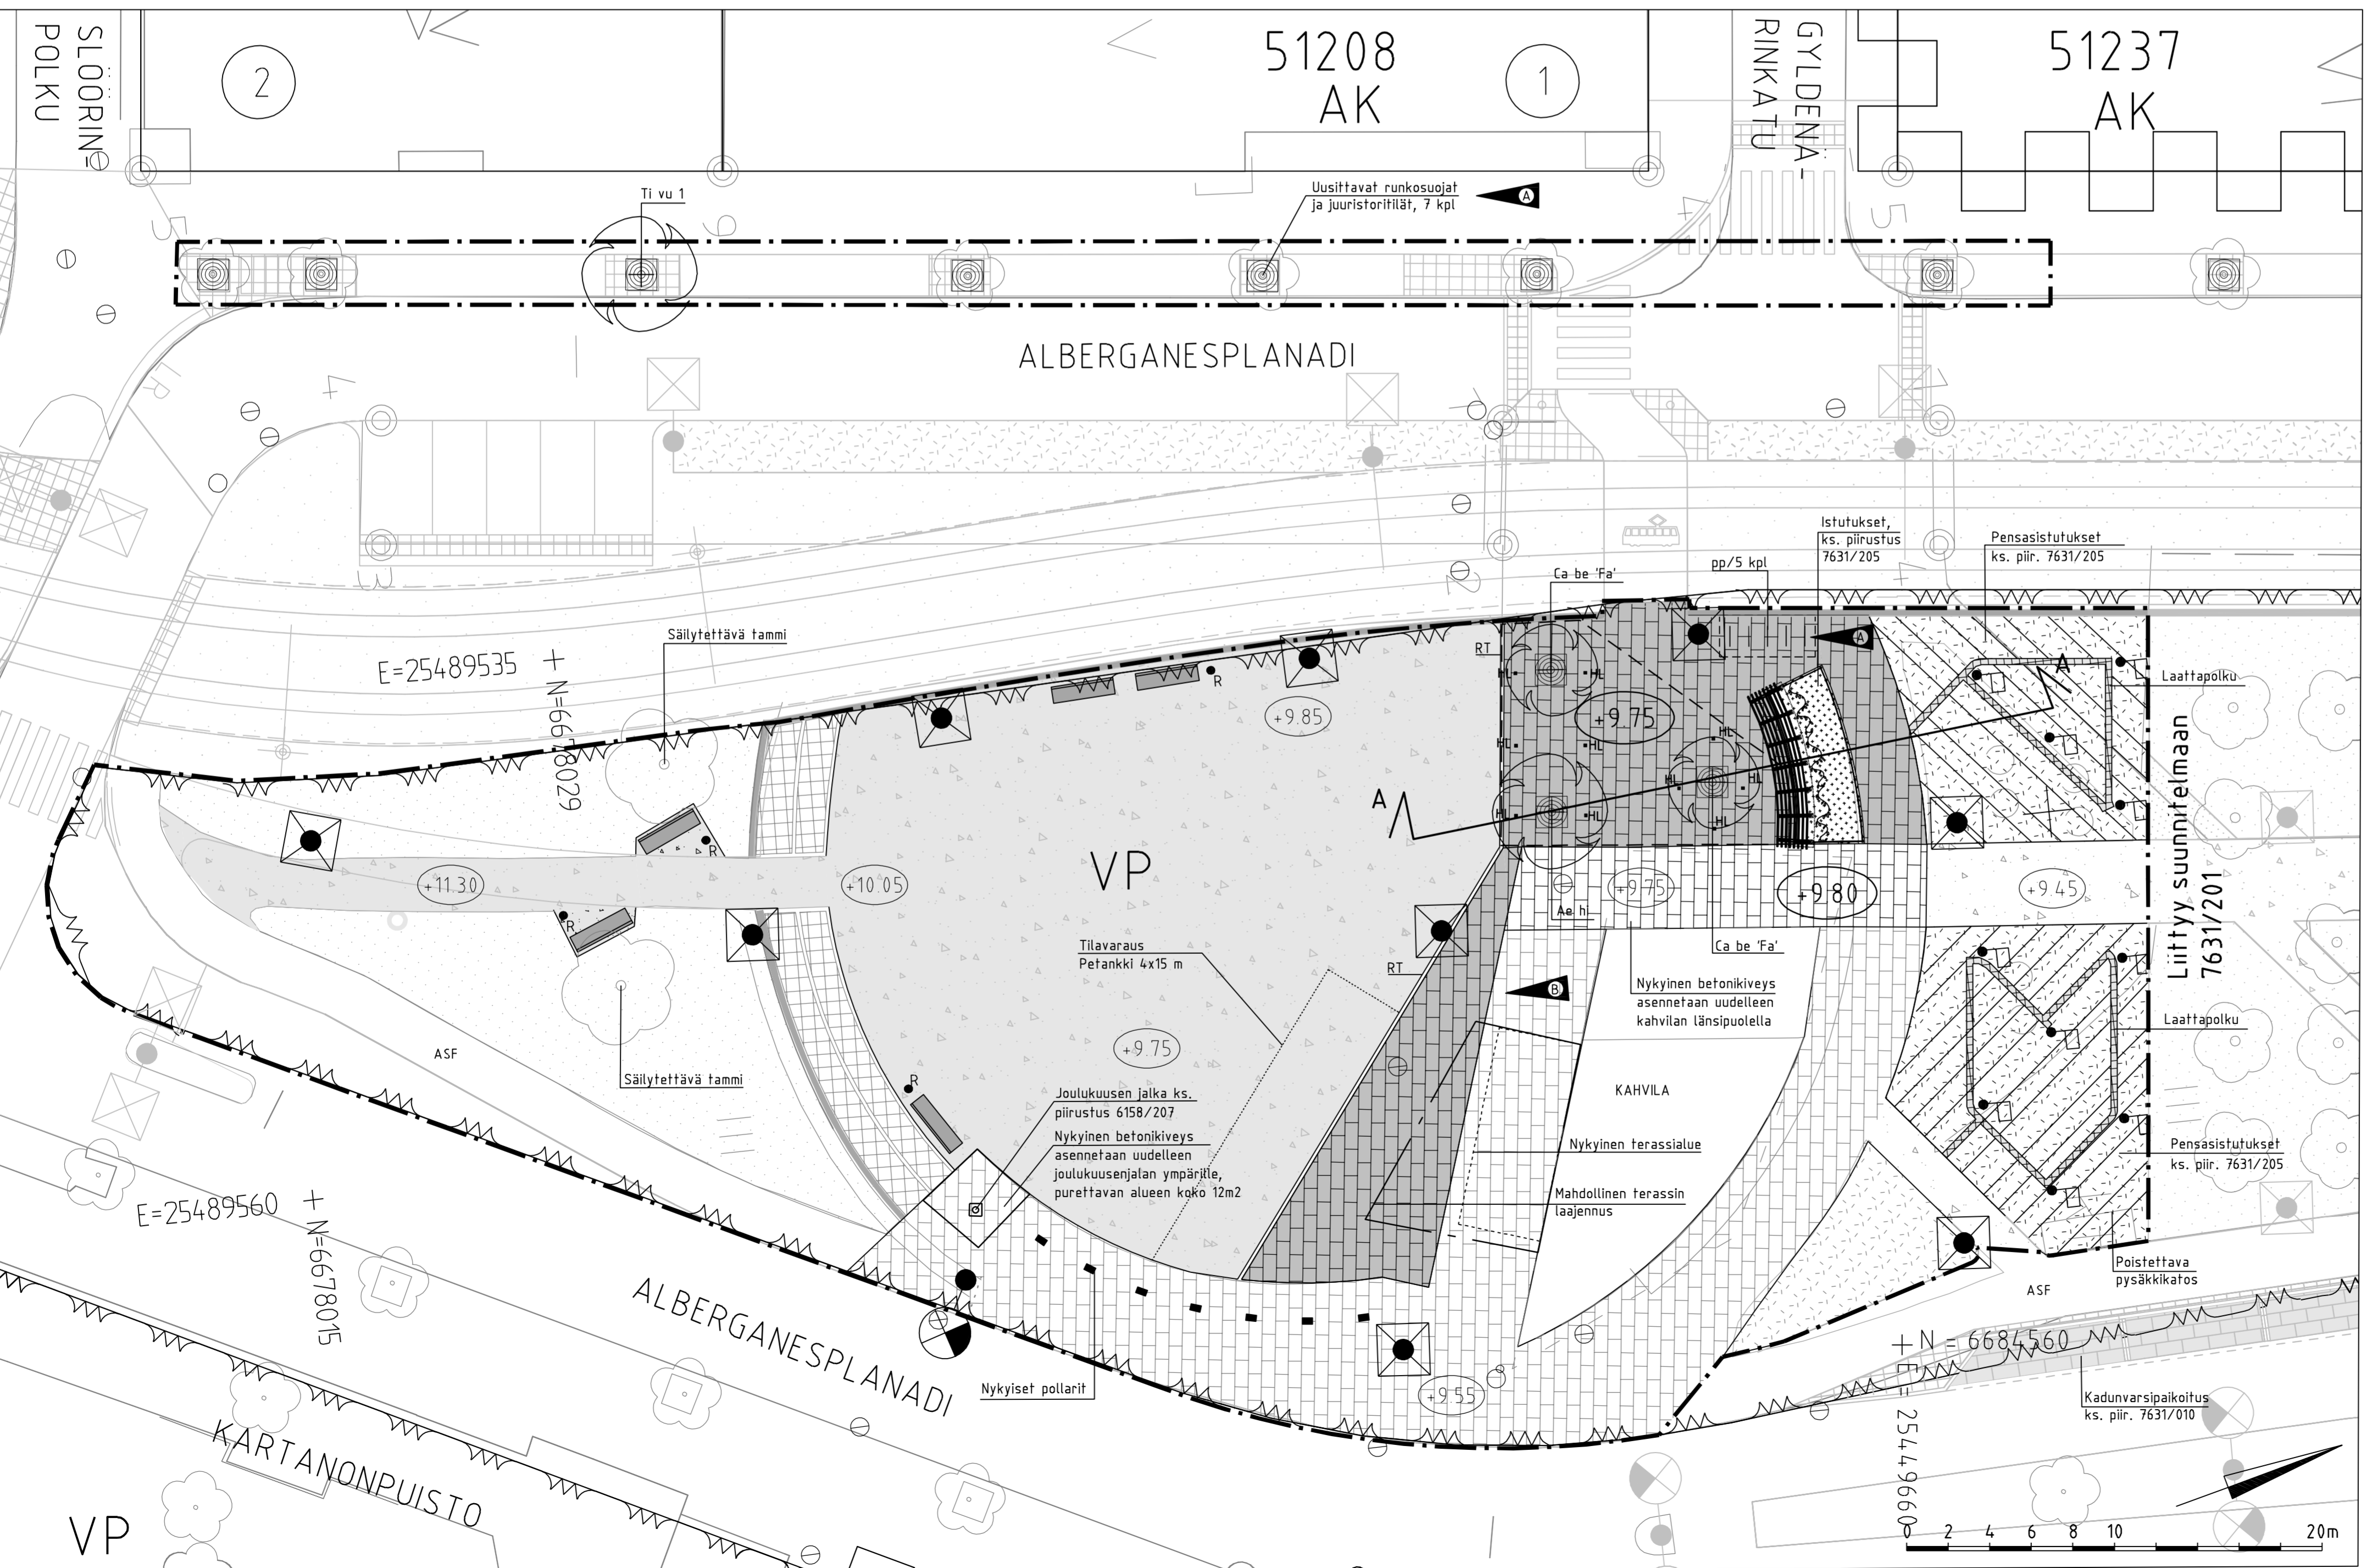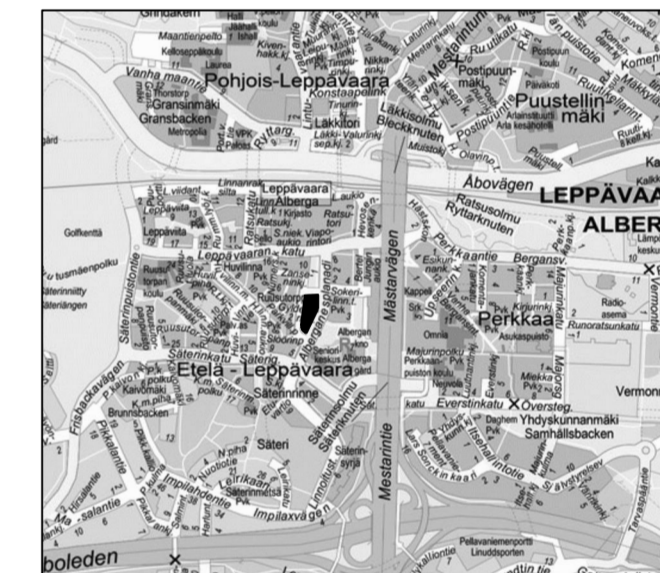

B	Uuden ja vanhan kiveyksen rajalle lisätty juoksuviivirivi, kiveyksen rajaa siirretty terassin edustalla	11.12.2022/RILIP	12.12.2022 Kristina Rocha
A	Hoitoluokka, istutettavien puiden merkinnät, katupuiden suunnitteluraja ja määrä	12.11.2021/SIIK	12.11.2021 Kristina Rocha
<b>ESPOON KAUPUNKI KAUPUNKITEKNIKAN KESKUS</b>		<b>ESBO STAD STADSTEKNIKCENTRALEN</b>	
ALUE	KAAVA	KAUP OSA	51 LEPPÄVAARA
NIMI	ALBERGANESPLANADI-PUISTO eteläosa		
AIHE	PUISTO		
PIIR. LAJI	ASEMAPIIRUSTUS		
HSY:n vesihuolto PL 100 00066 HSY p. 09 15611		NRO	HYV. TARK. HYV. TARK.
GT	GEOTENNIKA-YKSIKÖ	PIIR.	RAMBOLL 3 9 2021
SUUNN.	Sini Korpinen, Riikka Lipsanen		TARK.
TARK.	14.9.2021 S. Savikurki	TARK.	Kati Kuosmanen