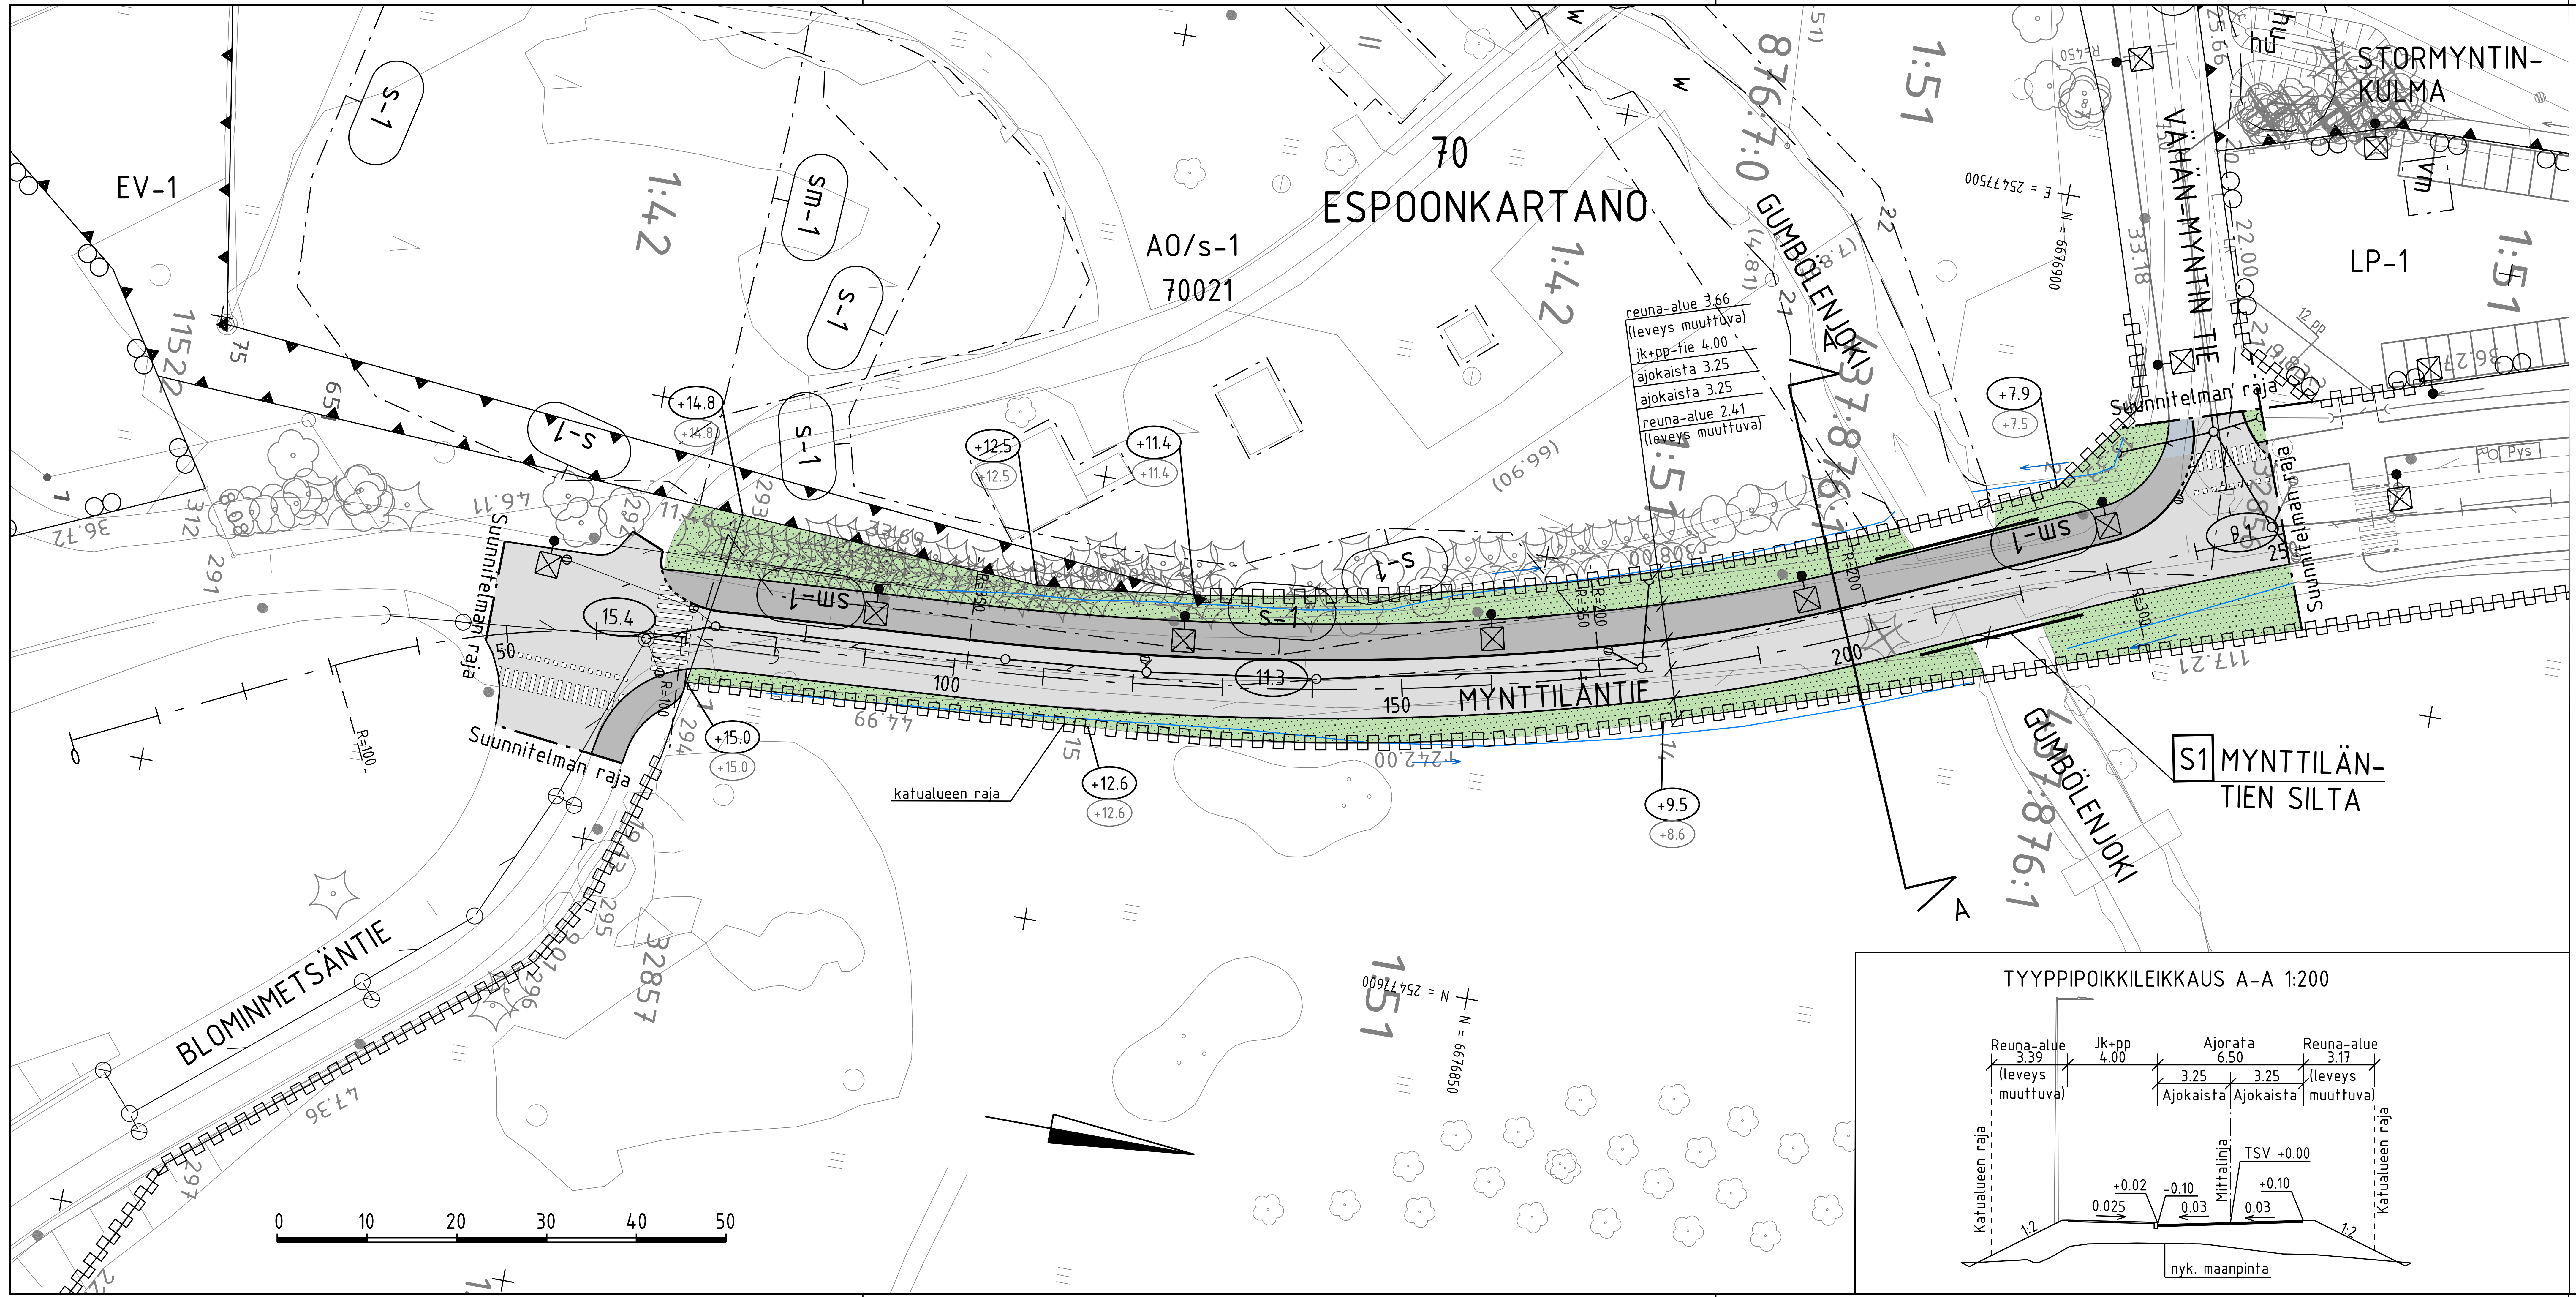

MERKINTÖJEN SELITYS

- ajorata, asfaltti
- jk+pp-tie, asfaltti
- jk+tie, asfaltti
- viheralue
- nykyinen, mitattu / poistettava puu
- reunatuki
- madallettu reunatuki
- hulevesiviemäri suunniteltu / rakennettu
- hulevesikaivo
- hulevesirumpu
- 9.9 likimääräinen kadun korkeusasema
- +9.9 likim. suunniteltu maanpinnan korkeusasema
- +9.8 likim. nykyinen maanpinnan korkeusasema
- avouoma, virtausnuoli
- silta
- valaisinpylväs

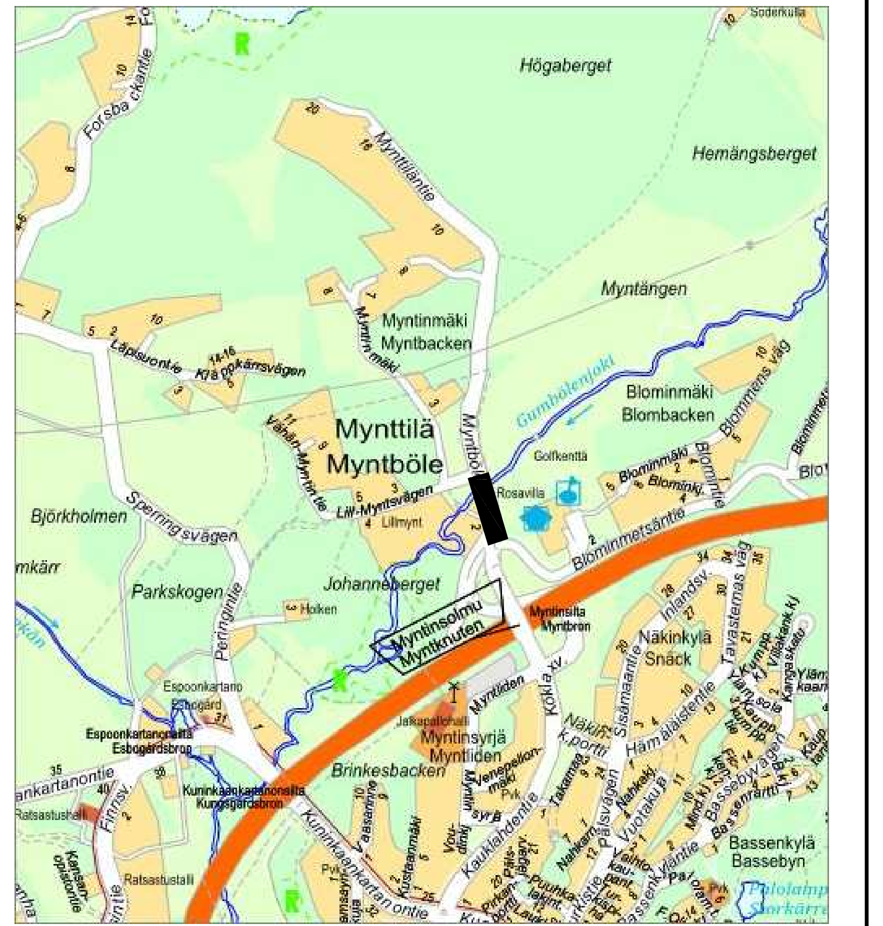

ESPOON KAUPUNKI KAUPUNKITEKNIIKAN KESKUS	ESBO STAD STADSTEKNISKA CENTRALEN
KAAVA: MYNTTILÄ, BLOMINMÄKI	KAUP.OSA: 70 ESPOONKARTANO
NIMI	MYNTTILÄNTIE PLV 0-250
AIHE	KATU
PIIR. LAJI	KATUSUUNNITELMA JA TYYPPIPOIKKILEIKKAUS
TARK.	17.5.2023 Peik Salonen
HYV.	17.5.2023 Salla Hänninen
	16.08.2023
	20G
	1:500, 1:200
	ETRS-GK25, N2000
NRO	7818/002

HSY:n vesihuolto
PL 100
00066 HSY
p.(09) 15611

GT — GEOTEKNIIKKA-YKSIKKÖ

SITOWISE 10.3.2023
SUUNN. Kaisu Vähäkuopus
TARK. Nina Teittinen