

MERKINTÖJEN SELITYS VAIHE 1

SÄILYTTÄVÄ KASVILLISUUS

- nykyinen puu
- nykyinen nurmi

ISTUTETTAVA KASVILLISUUS

- Istutettava puu
- nurmi

PAALLYSTEET

- nykyinen kivituhka
- uusiittava kivituhka, nykyisten rakennekerrosten päälle asennetaan 30 mm kivituhka

KALUSTEET

- Penkki 6 kpl, Vitreo selka- ja kasinojalinen Kalmarsund tai vastaava, väri RAL 7021, mustat metalliosat, syyväperustus, asennetaan tuotevalmistajan ohjeen mukaan
- Roska-astia 3 kpl, City 100 litraa tai vastaava, RAL 7024 / Lehtovuori, asennetaan tuotevalmistajan ohjeen mukaan
- Roska-astian yhleyteen asennetaan Lehtovuoren panttiputki tai vastaava, 1 kpl, 735 x 125 mm, teräksinen, RAL 7024, asennetaan tuotevalmistajan ohjeen mukaan
- Kuntoiluvälineet 2 kpl Turva-alueeseen
 - 1. Giro Viitale 200.401 polkulaite pyörätuolitaigolla
 - 2. Cardio, käsipyrä Kompan, väri harmaa
- Syyväperustus, asennetaan tuotevalmistajan ohjeen mukaan. Ks. ohjeinen detailji.

MUUT

- suunnittelun alueen raja
- tarkastus- ja ritiläkaivo
- Nykyiset korkeusasemat
- Betonireunatuki, 500x80x140 mm, harmaa, upotettava
- Muuri, nykyinen
- Valaistus erillisen suunnitelman mukaan

HOITOLUOKAT

- Käyttöheralve (ABC-LUOKITUS/RAMS)





KATUPUILE ASENETTAVA JUURISTORIHLÄ JA RUNKOSUOJA, 7kpl, nelion muotoinen saneerausmallinen maarihilä (Haveno Classico 2.0 1500x1500) ja Haveno runkosuojat HA22 (halkaisija 60 cm) tai vastaavat

LIITTYVÄT SUUNNITELMAT

- Alberganesplanadi-puiston eteläosan asemapiirustus 7631/200
- Leikkauspiirustus 7631/203
- Tasa- ja kuivatussuunnitelma 7631/207
- Kaapelipiirustus 7631/700
- Työkohtainen lyöselitys

KASVILUETTELO

Tunnus	Laji	Koko ryhm	Ist tiheys	Vyöhyke	Maara
LEHTIPUUT	Ti vu	Tiia x vulgaris, puistolohmus	12-14	I-IV	1

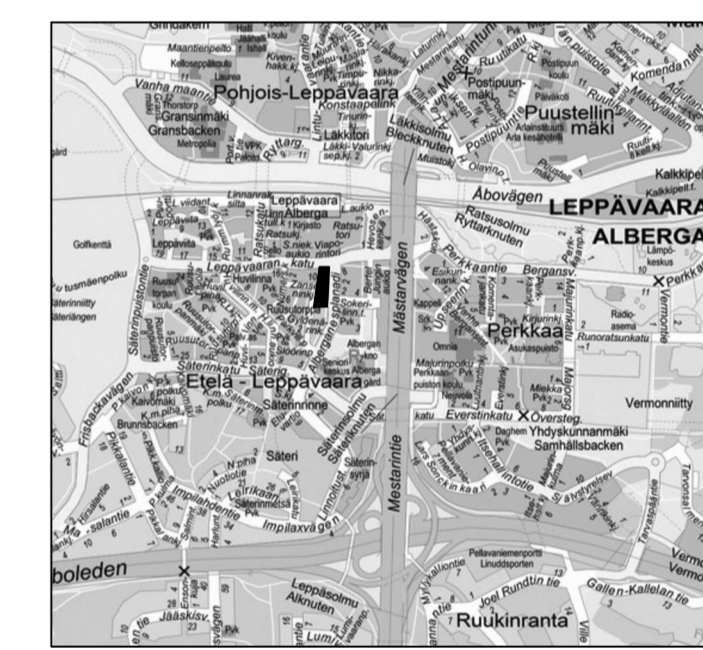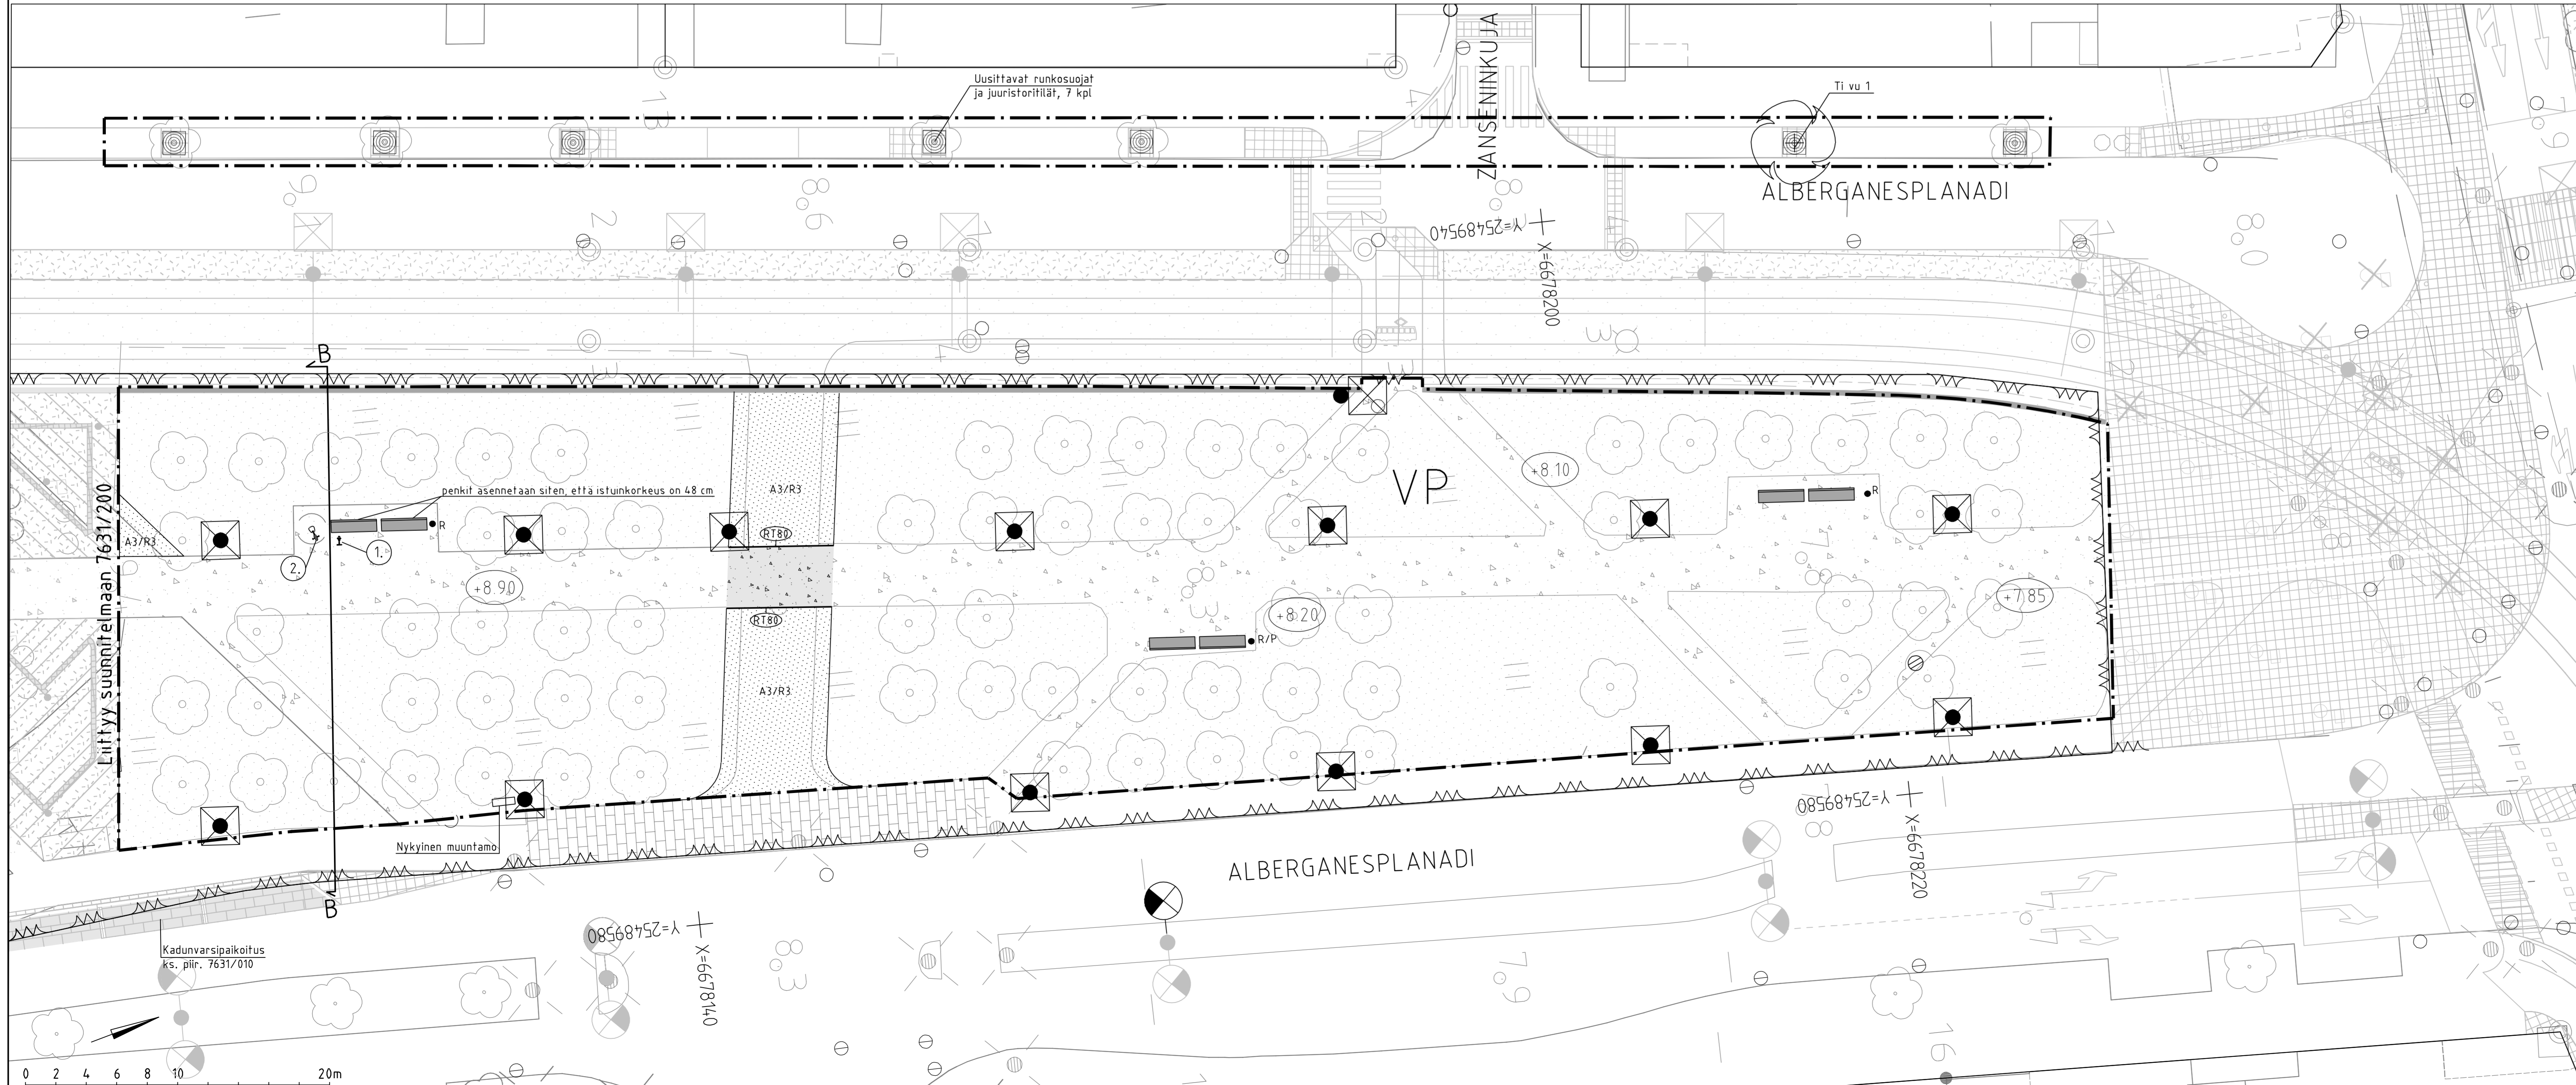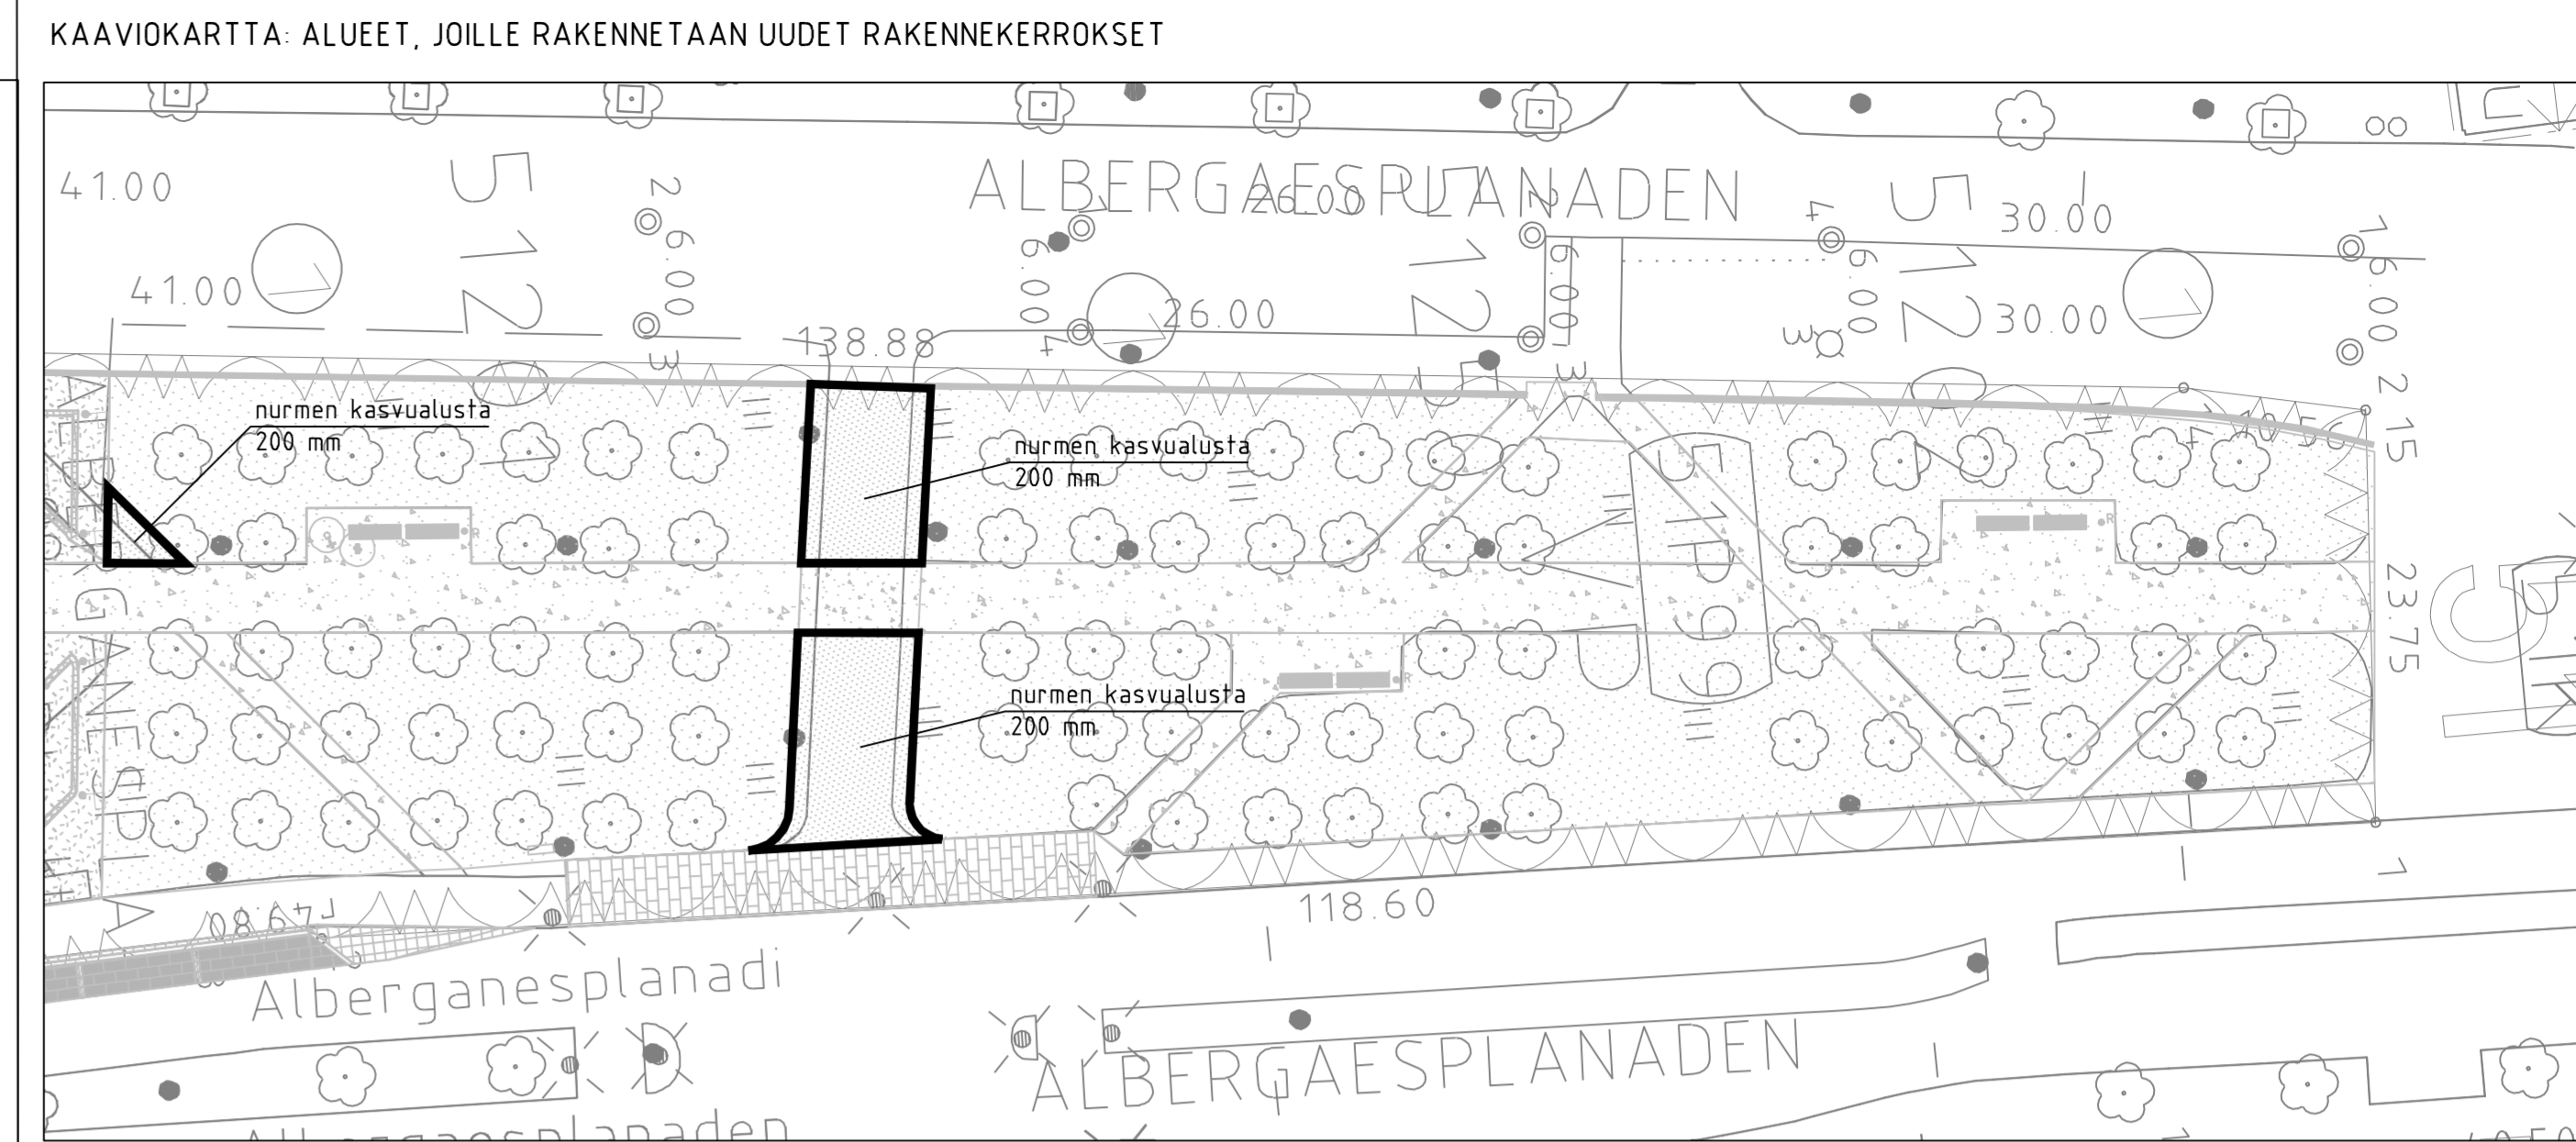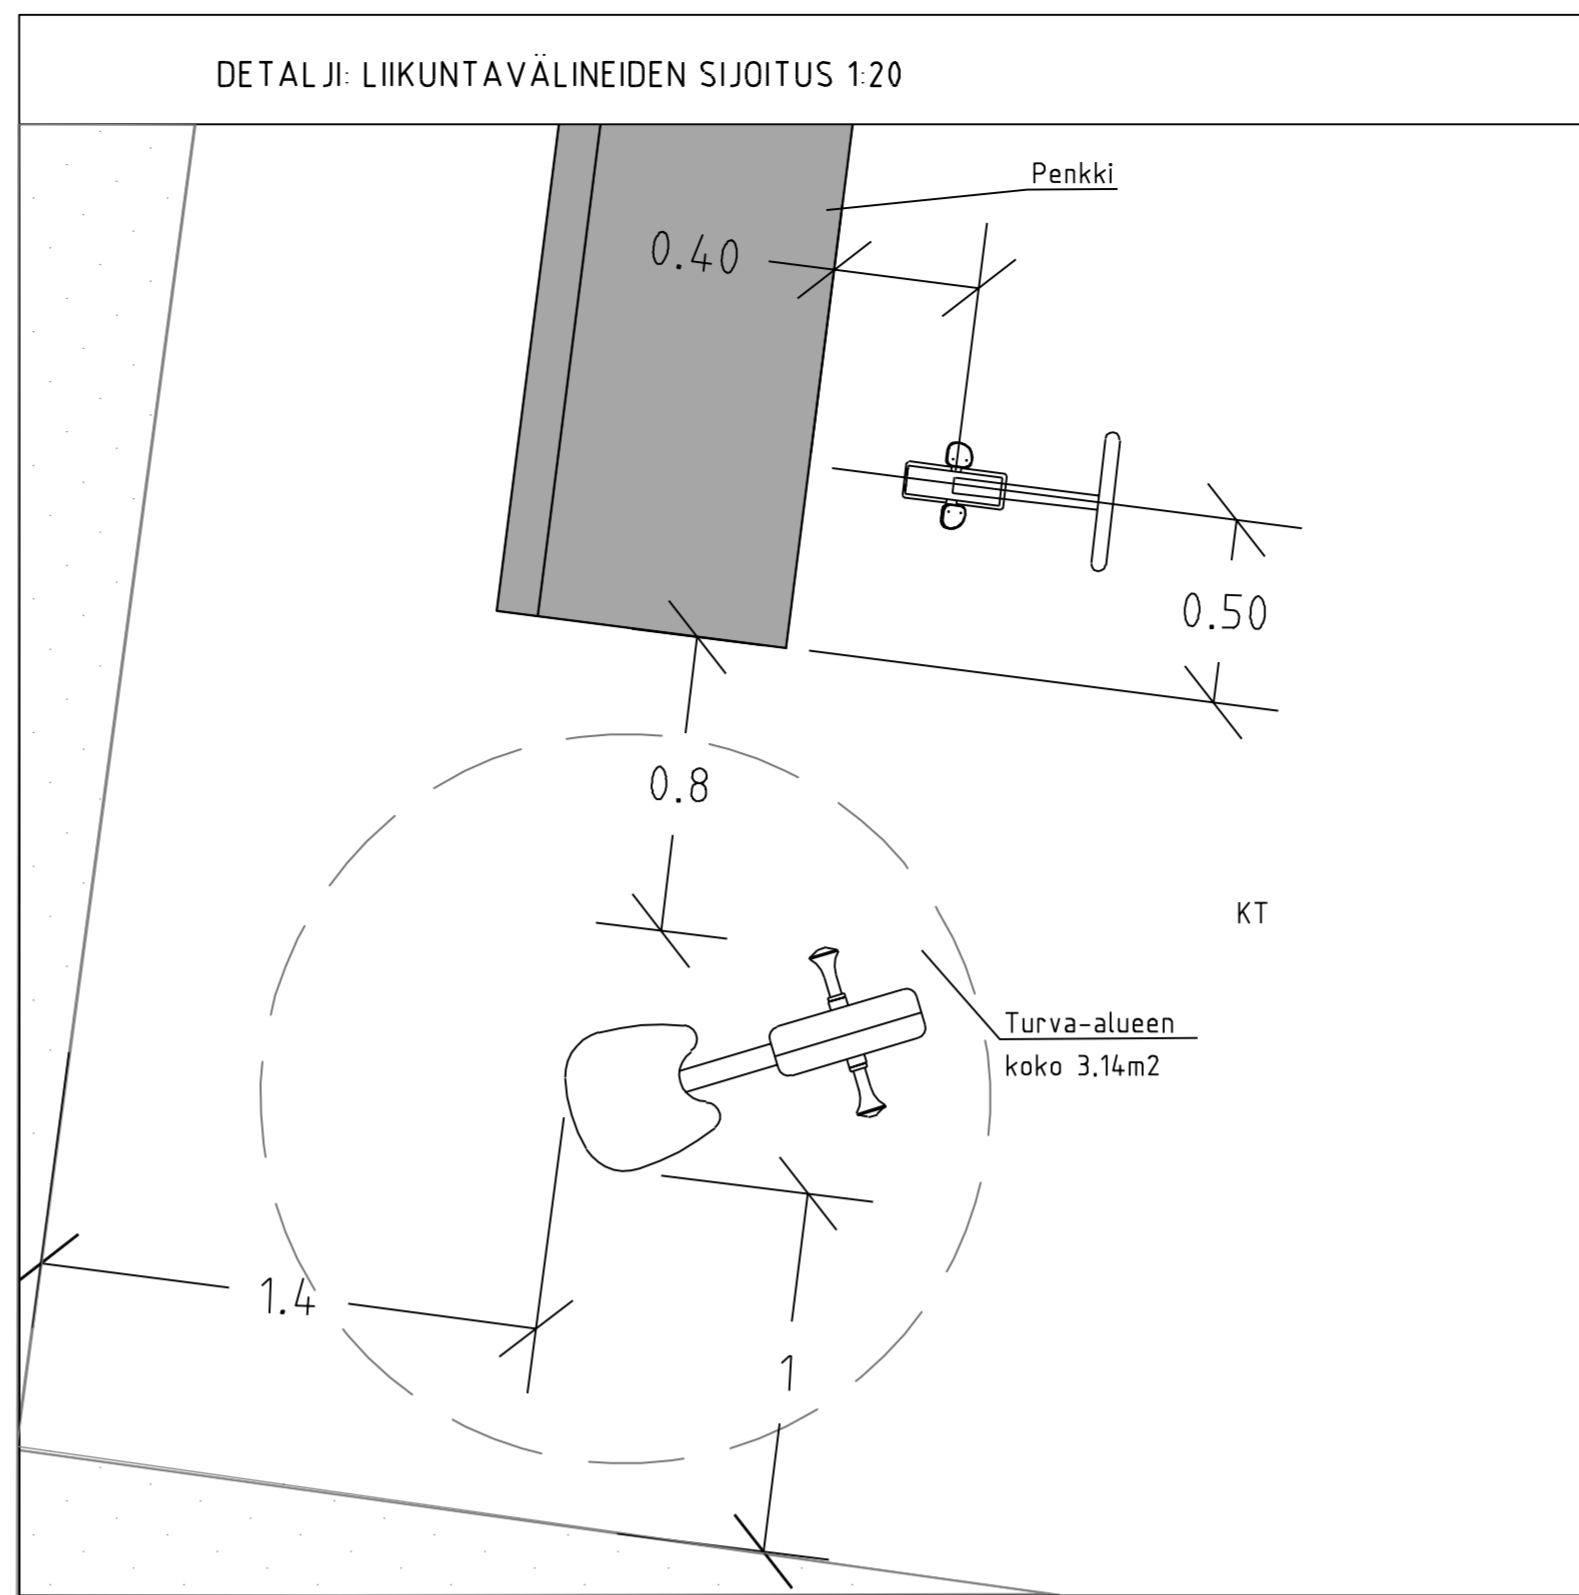

ESPOON KAUPUNKI KAUPUNKITEKNIIKAN KESKUS	ESBO STAD STADSTEKNIKCENTRALEN	PROJEKTI 12.10.2021 Kristina Rocha
ALUE ALBERGANKARTANO	KAUPUNGIN 51 LEPPÄVAARA	PIIRI 13.10.2021 Salla Hänninen
NIMI ALBERGANESPLANADI-PUISTO pohjoinen, VAIHE 1.	ASEMAPIIRUSTUS	PIIRI XXX
AIHE PUISTO	ASEMAPIIRUSTUS	PROJEKTI ETRS-GK25 1200, 120 MÄÄRÄYKSIÄ N2000
PIIRI L.A.J.	ASEMAPIIRUSTUS	7631/201
GT GOTENINKA- YRISKÖ	PROJEKTI RAMBOLL	3.9.2021
SUUNN. TARK.	SINI KORPINEN, RIikka Lipsanen	KARI KUOSMANEN