
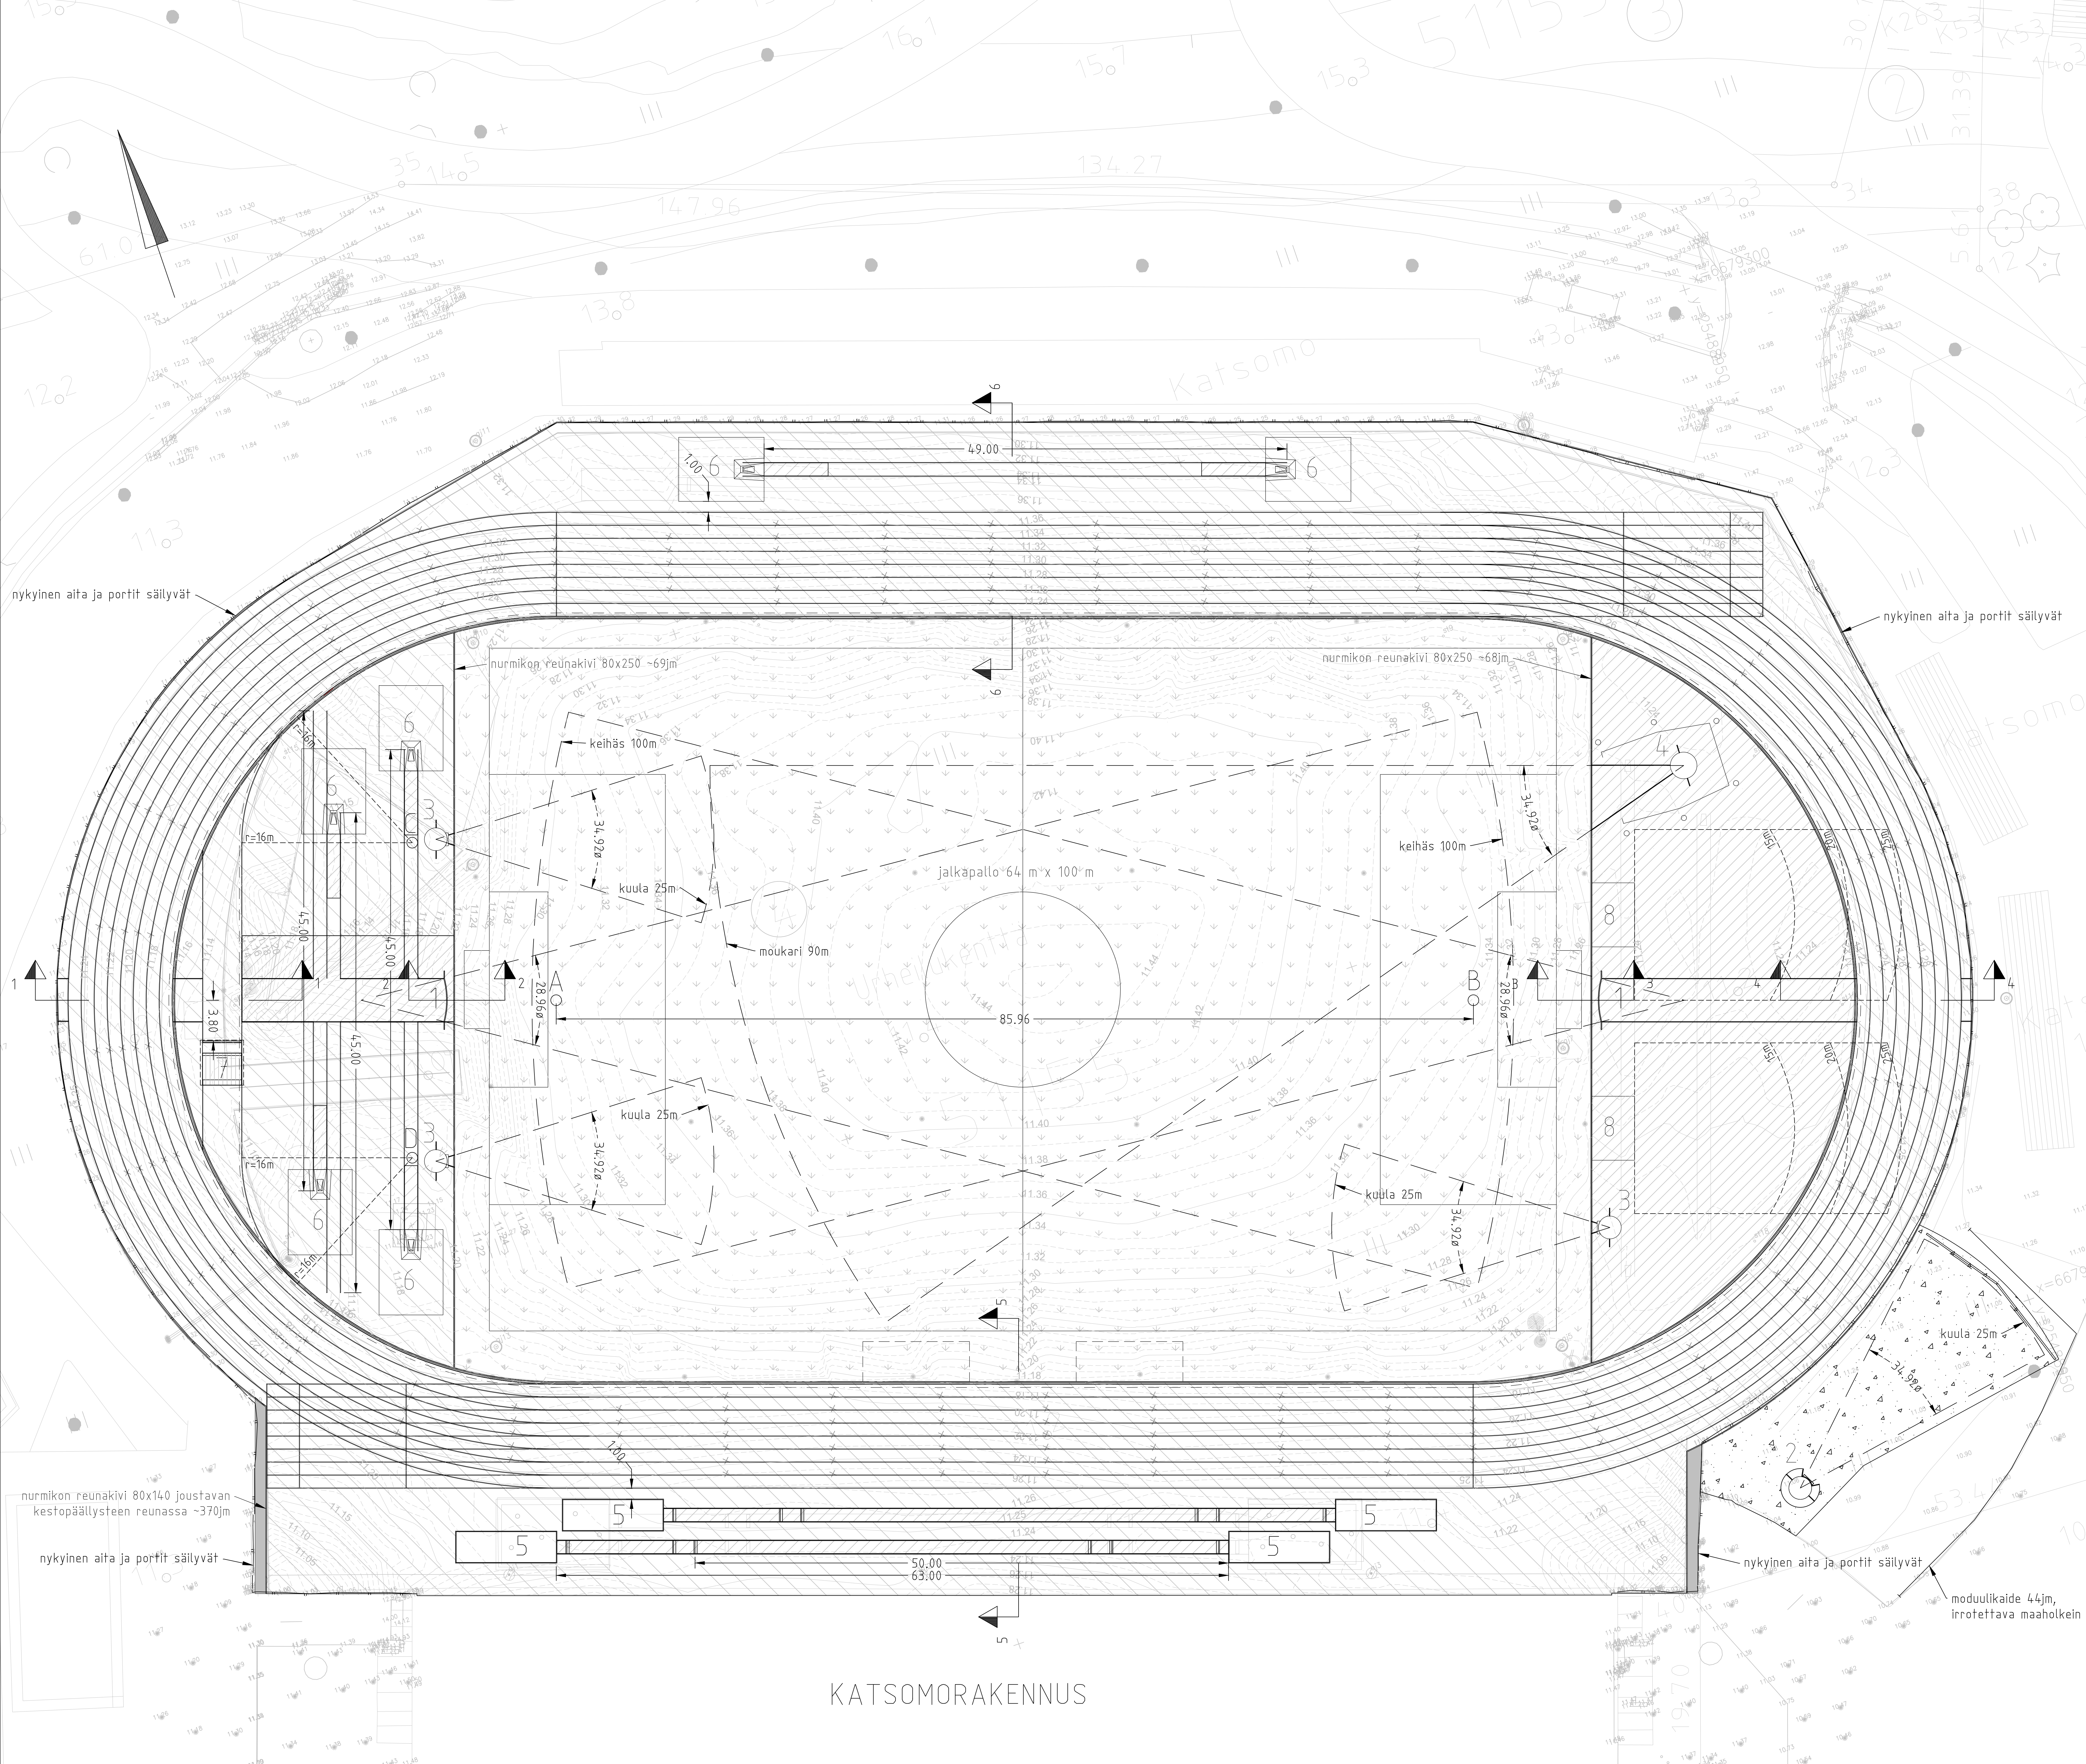


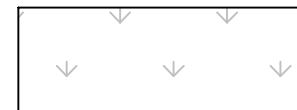

MERKINTÖJEN SELITYS	
Juoksurata reunuksellinen 400 metriä (R=36 m, A=85,96 m).	
	Vettä läpäisemätön joustava kestopäällyste, nimellispaksuus 13,5 mm, n. 7820 m ²
	Vettä läpäisemätön joustava kestopäällyste, nimellispaksuus 20 mm, n. 1580 m ²
	Vettä läpäisemätön joustava kestopäällyste, nimellispaksuus 25 mm, n. 11 m ²
	Kivihukka, n. 400 m ²
	Luonnonnurmi, n. 7600 m ²
	Asfaltti A816, 50mm, n. 35 m ²

Joustavan kestopäällysteen väritys esitetty työselostuksen liitteessä.

Kuivatus ja fasausi: piir. 7643/501
Polkikiekkaukset 1-1, 6-6: piir. 7643/502
Sähkösuunnitelma: piir. 7643/750


Suorituspaikat

1. Kehänselä (piir. 7643/503)
2. Kuulantyöntö, normaalkäyttö (piir. 7643/504)
3. Kuulantyöntö, kisakäyttö (piir. 7643/505)
4. Nourari- ja kiekonheitto (piir. 7643/506)
5. Pituushyppy/3-loikka (piir. 7643/507)
6. Selväshyppy (pehmuste 6m6m+etupalat 2m; piir. 7643/507)
7. Vesileste (piir. 7643/508)
8. Korkeushyppy (pehmuste 4m6m)

Estejuoksuun ratakierto 396,144 m.

Keskijäljestien koordinaatit

A: X = 25488828,429 Y = 6679271,094
B: X = 25488909,795 Y = 6679243,367
C: X = 25488820,423 Y = 6679289,422
D: X = 25488810,897 Y = 6679261,469

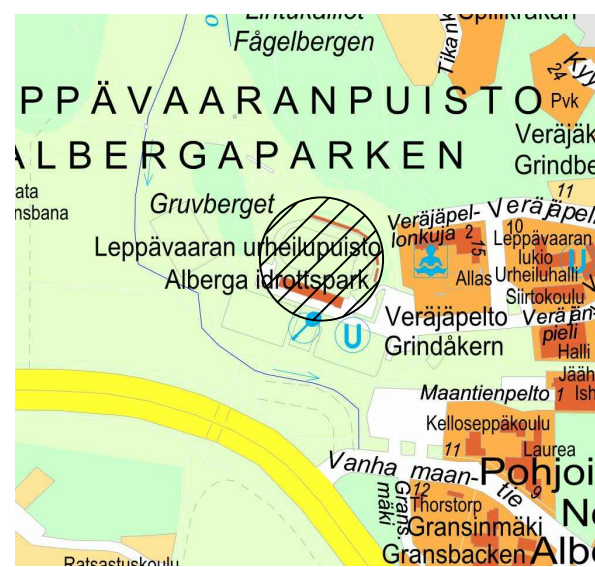

URAKKALASKENTAA VARTEN 11.2.2022

ESPOON KAUPUNKI KAUPUNKITEKNIIKAN KESKUS		ESBO STAD STADSTEKNIKCENTRALEN	
ALUE LEPPÄVAARAN URHEILUKESKUS		KAUPUNGIN 51 LEPPÄVAARA	
NIMI LEPPÄVAARAN URHEILUPUISTO YLEISURHEILUSTADIONIN PERUSPARANNUS		URAKAN 7643/500	
AIHE URHEILUALUE		ASEMPIIRUSTUS	
PÄIVÄ 11.2.2022		NRO 1	
HISYN VESIHUOLTO P. 100 00000 HSY p.091 15411		MYY TARK MYY TARK	
GT GEOTONNKA PESKÖ		URAKAN Kalle Lintola	
SUUNN. PESKÖ		URAKAN Jani Sillanpää	
TARK. PESKÖ		URAKAN Jani Sillanpää	