


Korpikallio\_ML

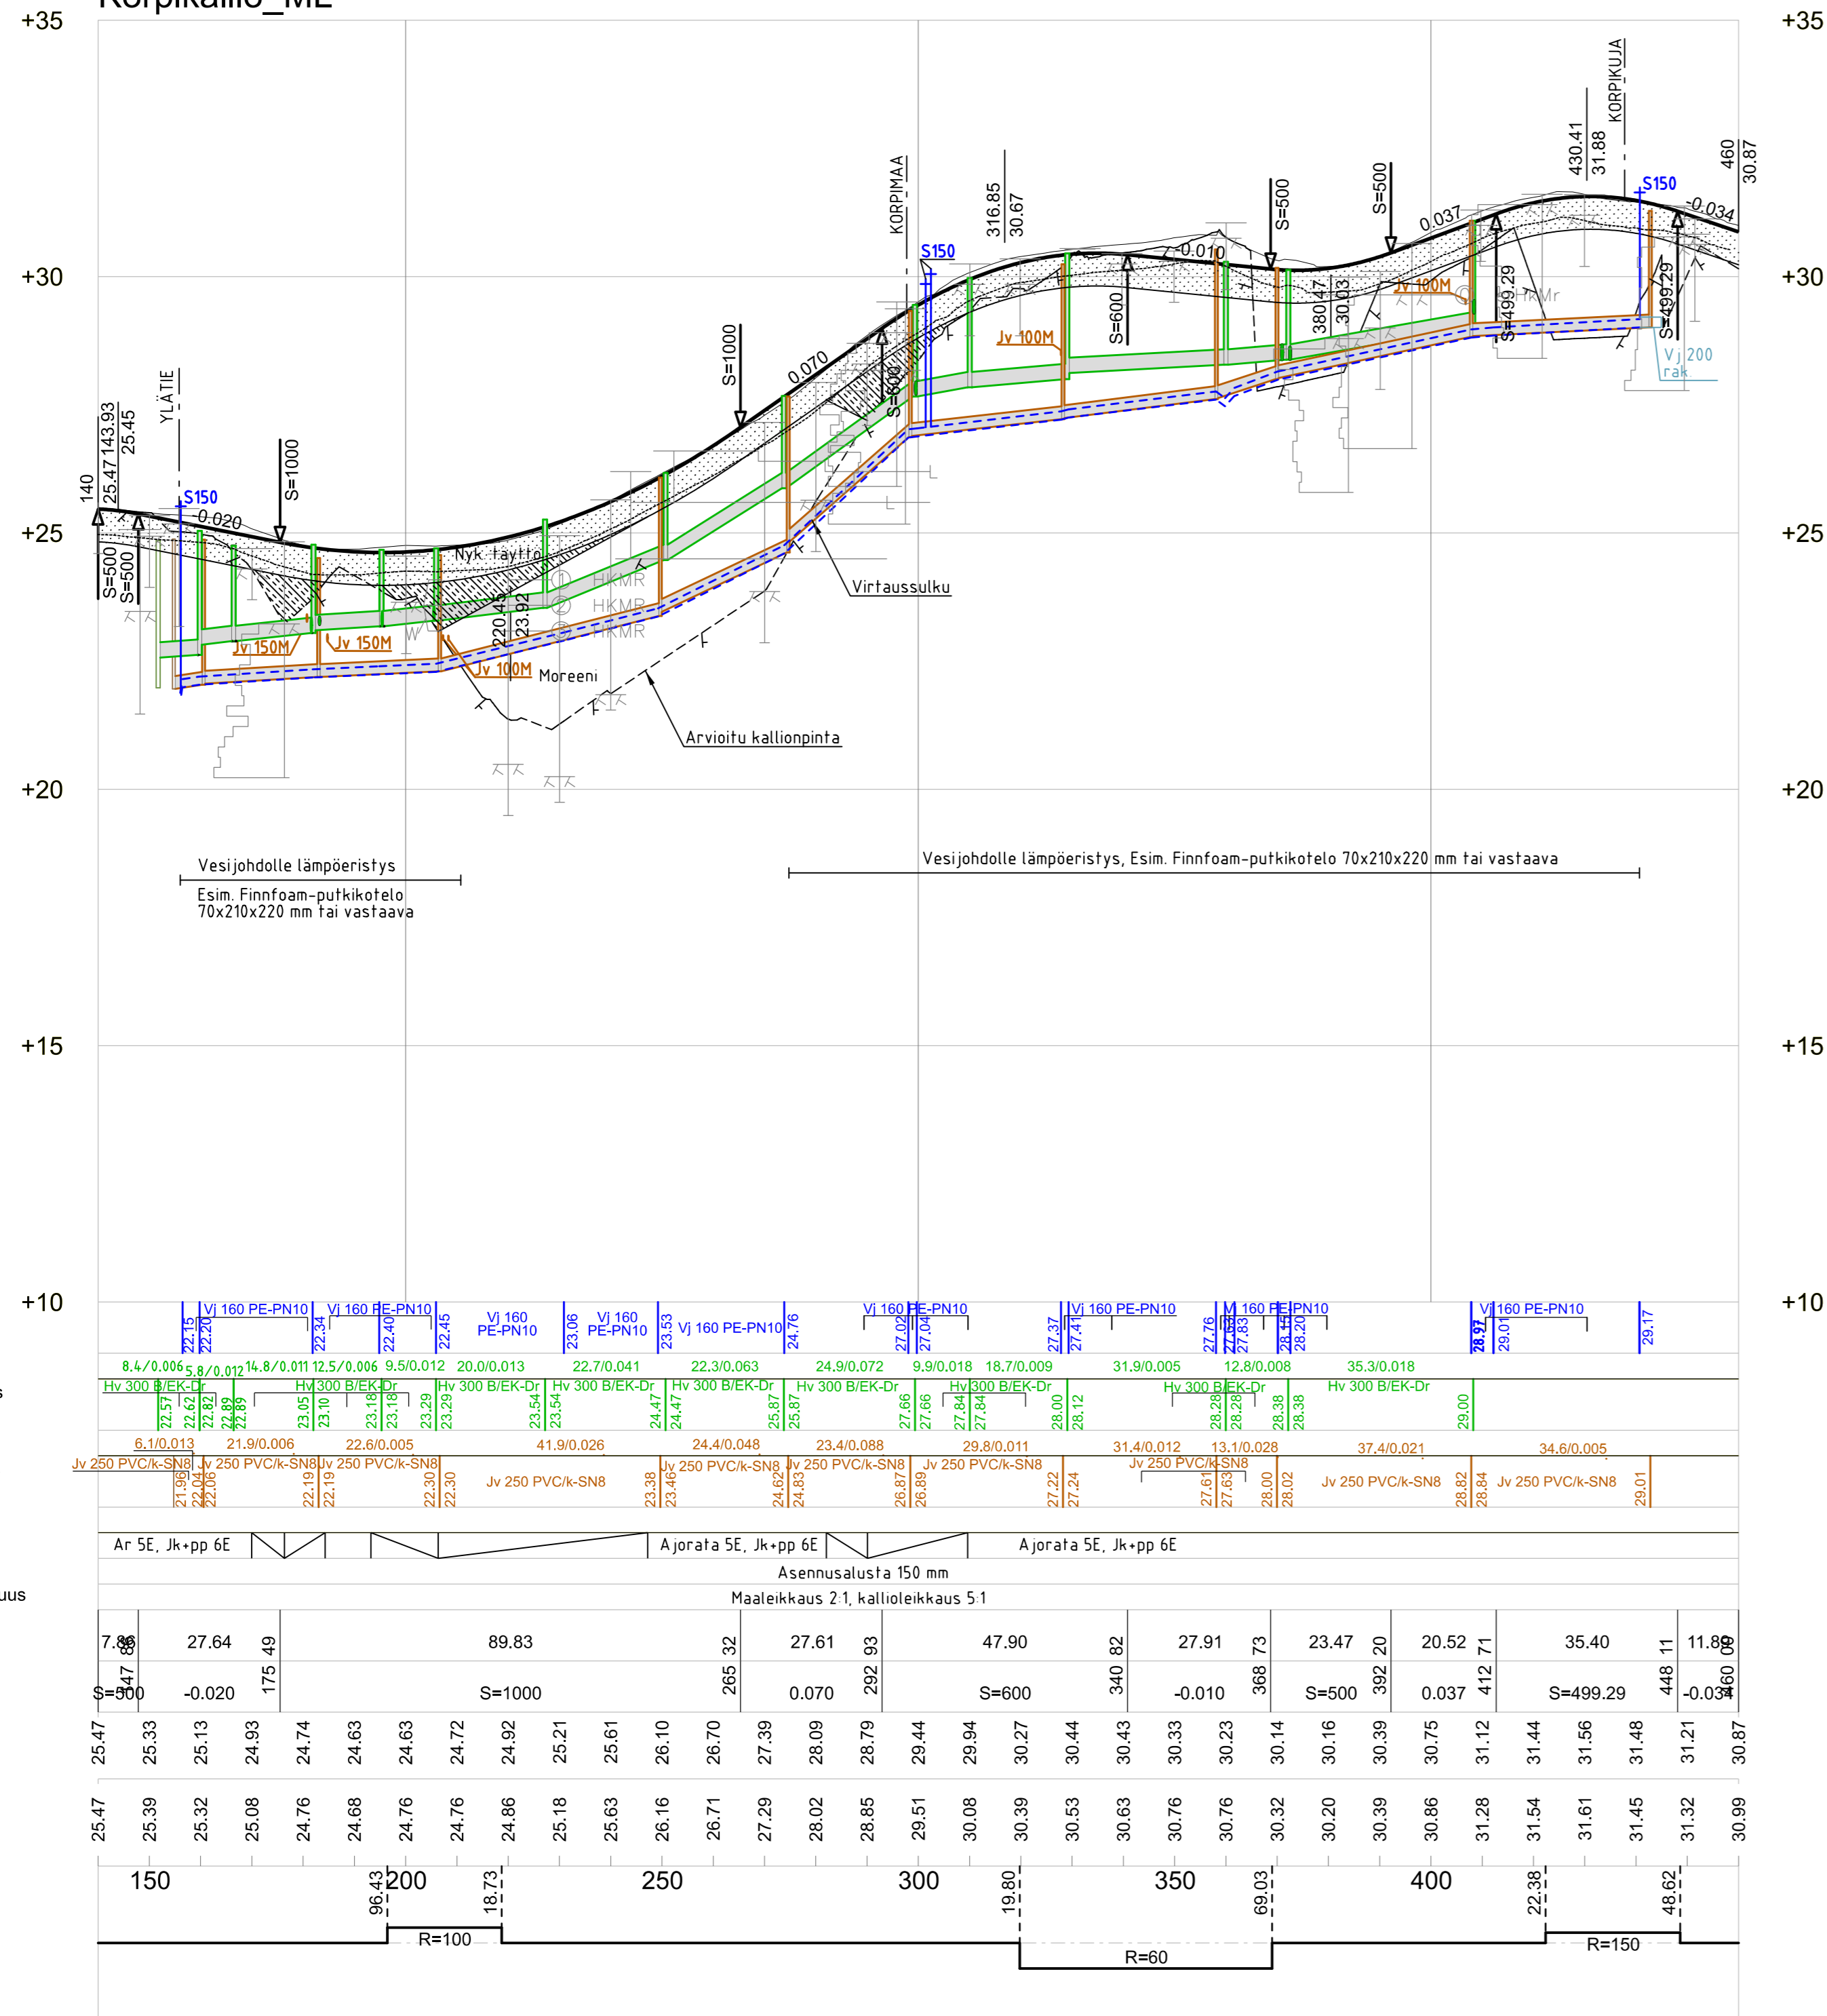


Vesijohto, laen korkeus  
Putken mitat ja laatu  
Paalu  
Hulevesiviemäri, sisäpohjan korkeus  
Putken mitat ja laatu  
Paalu, kaivoväli ja kaltevuus  
Jätevesiviemäri, sisäpohjan korkeus  
Putken mitat ja laatu  
Paalu, kaivoväli ja kaltevuus  
Päätyrakenteen  
Putkien perustamistapa  
Putkikaivannon tuenta / luiskakaltevuus

Matka	7.98	27.64	175.49	89.83	27.61	47.90	27.91	23.47	20.52	35.40	11.88	11.88														
Kaltevuus / pyöristyssäde	S=900	-0.020	175.49	S=1000	265.32	0.070	292.93	S=600	340.82	-0.010	368.73	S=500	392.20	0.037	412.71	S=499.29	448.11	-0.034	460.09							
Tasausvivan korkeus	25.47	25.33	25.13	24.93	24.74	24.63	24.72	24.86	25.18	25.61	26.10	26.70	27.39	28.09	28.79	29.44	30.08	30.76	31.44	31.56	31.48	31.21	30.99	30.87		
Maanpinnan korkeus	25.47	25.39	25.32	25.08	24.76	24.68	24.76	24.76	24.86	25.18	25.63	26.16	26.71	27.29	28.02	28.85	29.51	30.08	30.76	31.44	31.61	31.45	31.32	30.99	30.87	
Paalutus	150	150	150	150	150	150	150	150	150	150	150	150	150	150	150	150	150	150	150	150	150	150	150	150	150	
Kaarevuus					R=100										R=60											R=150


TYYPPIPOIKKILEIKKAUS PL 260

1:100

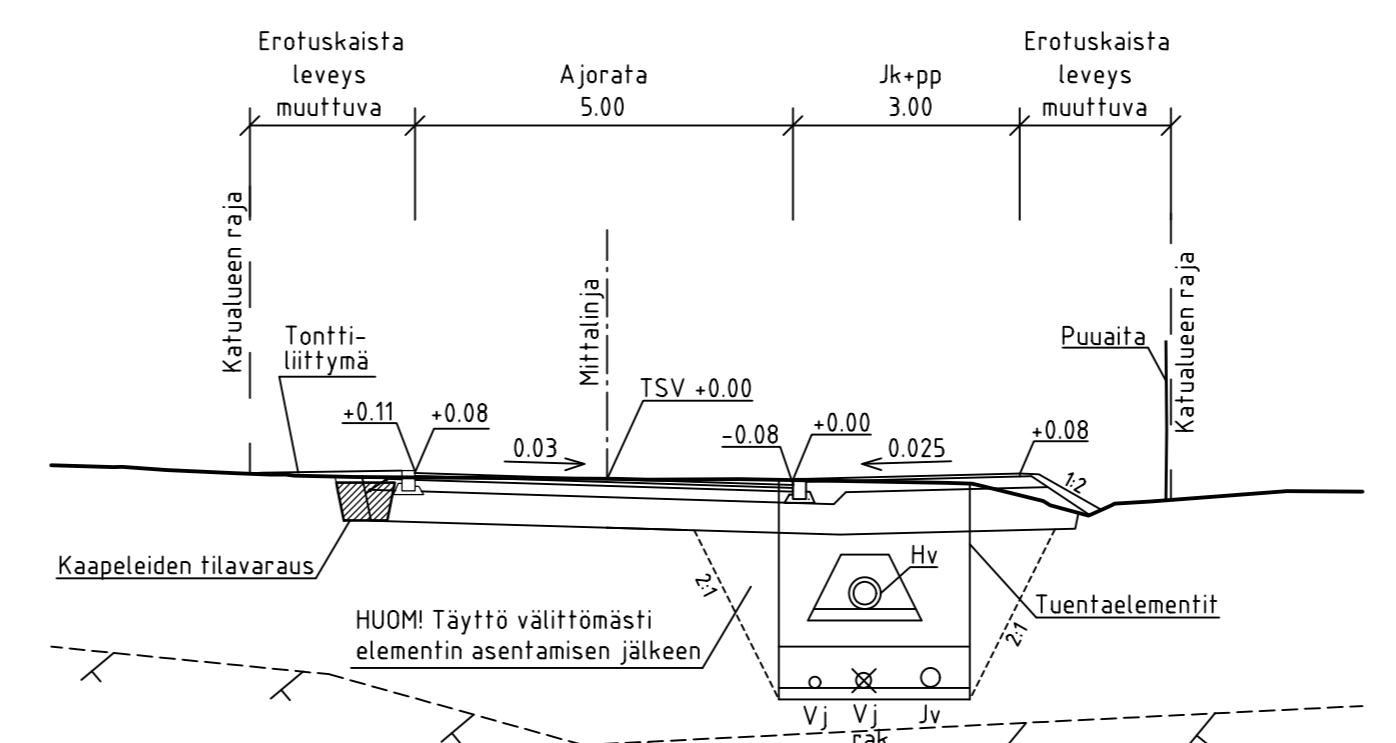

TYYPPIPOIKKILEIKKAUS PL 320

1:100

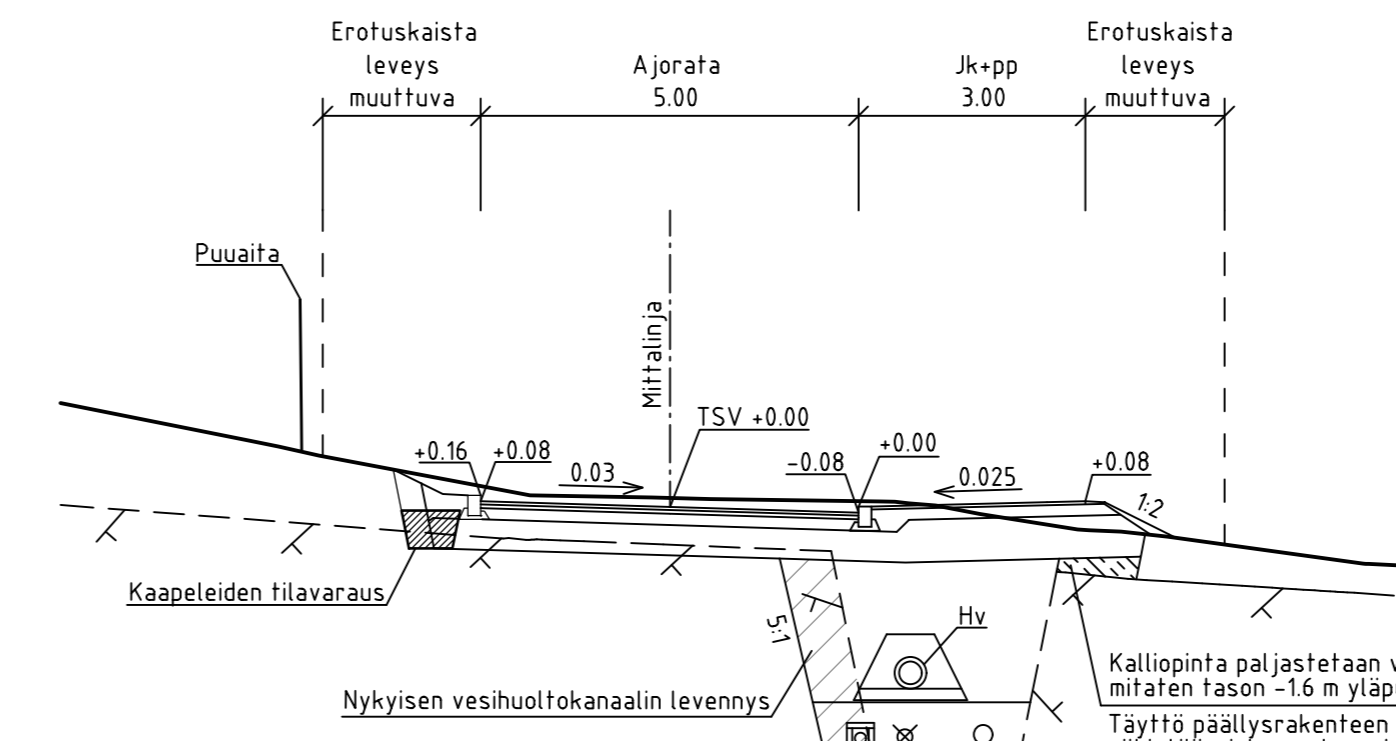

RAKENNEKERROKSET (mm)

InfraRYL mukaisesti	Ajo- rata	Jk+pp
Päälyste SMA 16	40	-
Päälyste Ab 22	50	-
Päälyste Ab 11	-	40
Kantava kerros, murske (0/32mm)	150	150
Tukikerros, murske (0/90mm)	400	560
Suodatinkangas N3	X	X
Yhteensä	640	750

Tukikerroksen osalta noudatetaan InfraRYL mukaisia jakavan kerroksen materiaali- ja laatuvaatimuksia. Ks. InfraRYL kappale 21210 Jakavat kerrokset.  
 \*HUOM! Jk+pp:n tukikerroksen paksuus poikkeaa InfraRYL:n paksuudesta.  
 -Upotettava graniittireunakivi S170h, harmaa

Kallio pinta paljastetaan valmiista pinnasta mitaten tason -16 m yläpuolelta osalta. Täyttö päätyrakenteen alapintaan tehdään vähintään jakavan kerroksen laatuvaatimukset täyttävällä materiaalilla. (ks. InfraRYL, kappale 21210 Jakavat kerrokset).

ESPOON KAUPUNKI KAUPUNKITEKNIKAN KESKUS		ESBO STAD STADSTEKNIKCENTRALEN		PIIREY.
KAAVA SUUR-ESPOONLAHTI		KAUPUNTA 30 NÖYKKIÖ		PIIR.
NIMI KORPIKALLIO		AIHE KATU		PIIR. LAJI PITUUS- JA TYYPPIPOIKKILEIKKAUS
PITUUS 7930/020		NRO 40717/020		REVISIO REV. NRO REV. LAJI TARK.
SUUNN. TARK. 17.10.2023 Jouni Hartikainen		SUUNN. TARK. Martti Hallipelto Turo Auvinen		PIIR. TARK. Matti Teittinen Tapio Karvonen